


**PLANTA BAJA DISTRIBUCION**


SUPERFICIE ZONA COMUN CERRADA:	8.50 m <sup>2</sup>
SUPERFICIE ZONA COMUN PORCHE 50%:	2.00 m <sup>2</sup>
SUPERFICIE VIVIENDA CERRADA:	63.30 m <sup>2</sup>
SUPERFICIE GARAJE:	26.90 m <sup>2</sup>
SUPERFICIE VIVIENDA CERRADA:	100.70 m <sup>2</sup>

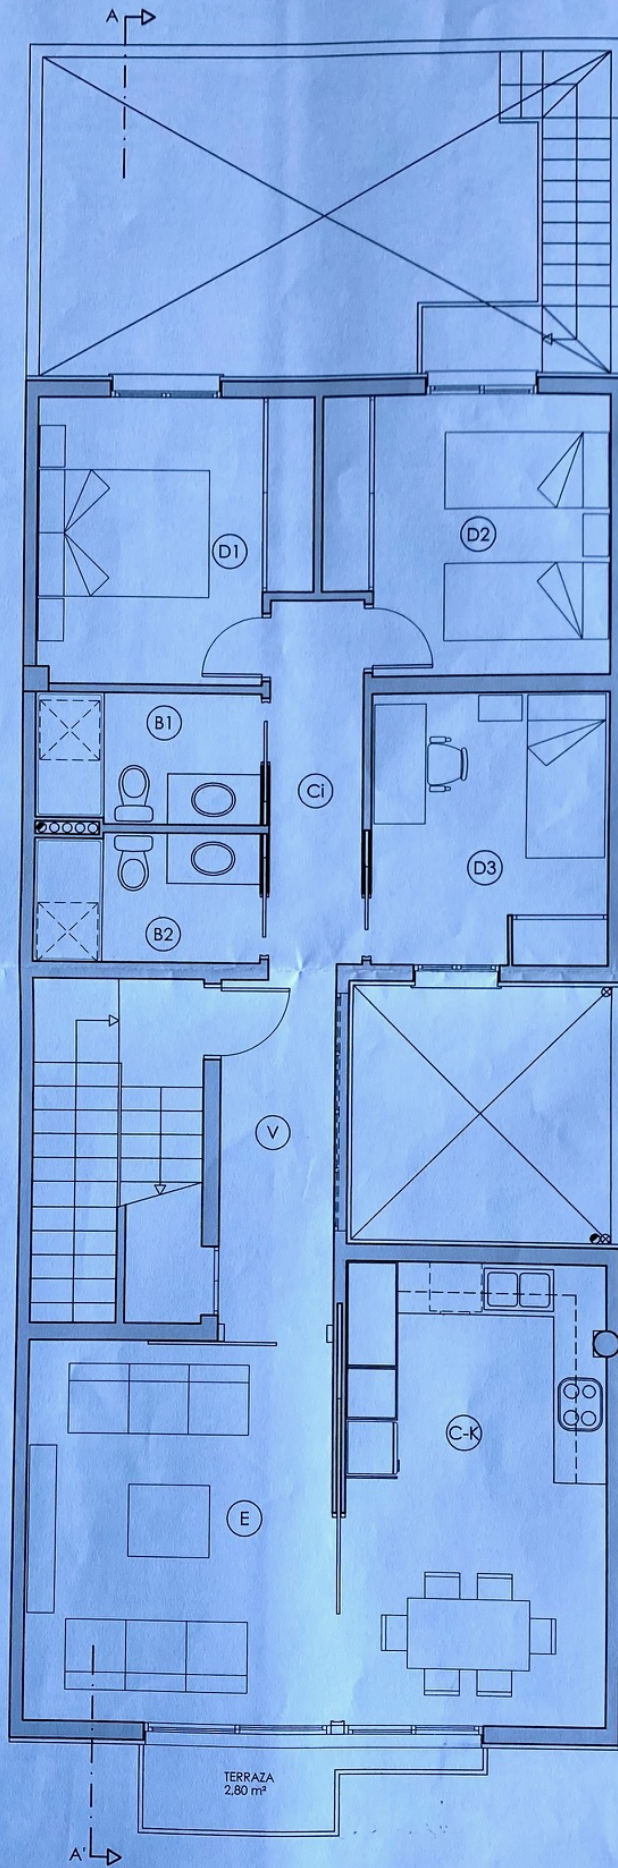

### PLANTA PISO DISTRIBUCION

SUPERFICIE ZONA COMUN CERRADA: 9,55 m<sup>2</sup>  
 SUPERFICIE VIVIENDA CERRADA: 93,15 m<sup>2</sup>  
 SUPERFICIE VIVIENDA CERRADA: 102,70 m<sup>2</sup>



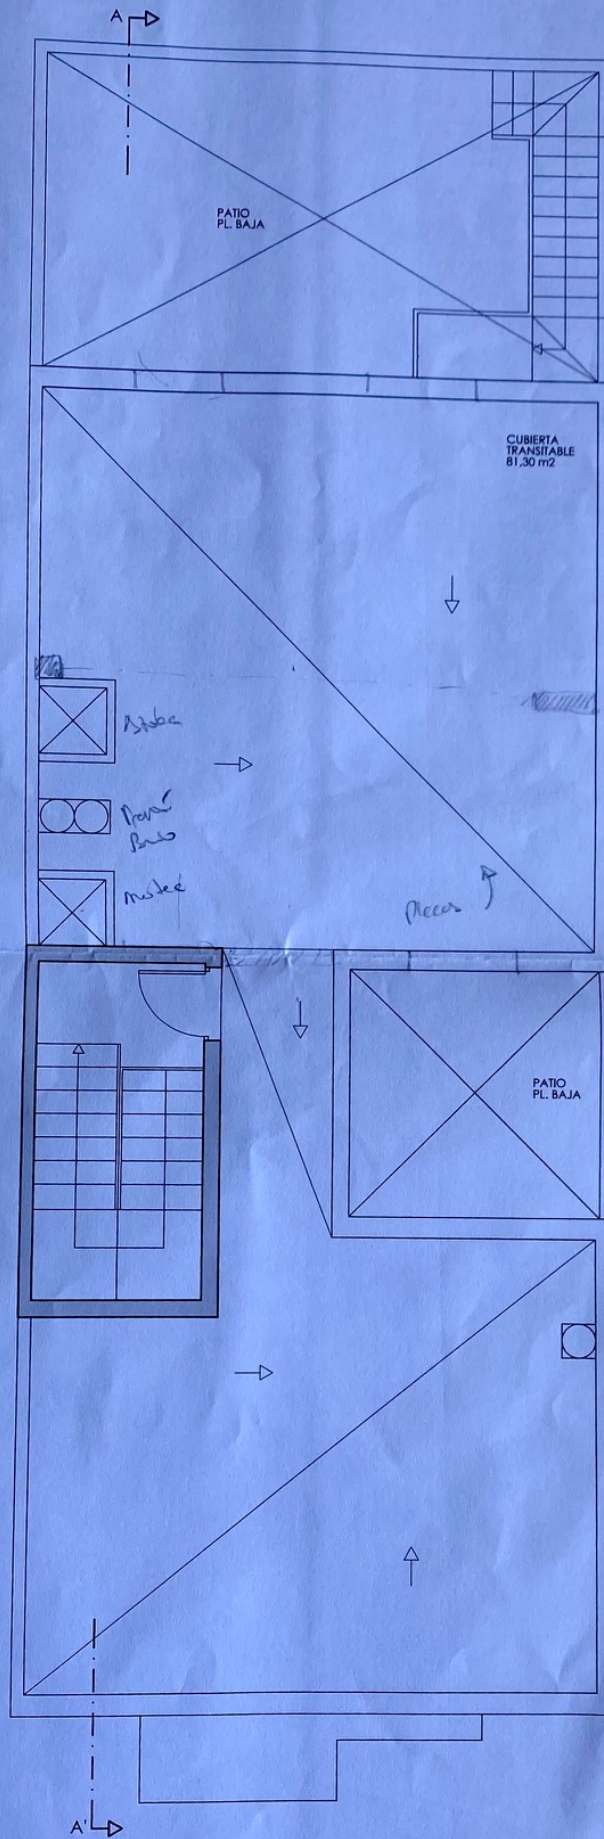

**CAJA ESCALERA**

SUPERFICIE CONSTRUIDA: 10,45 m<sup>2</sup>