


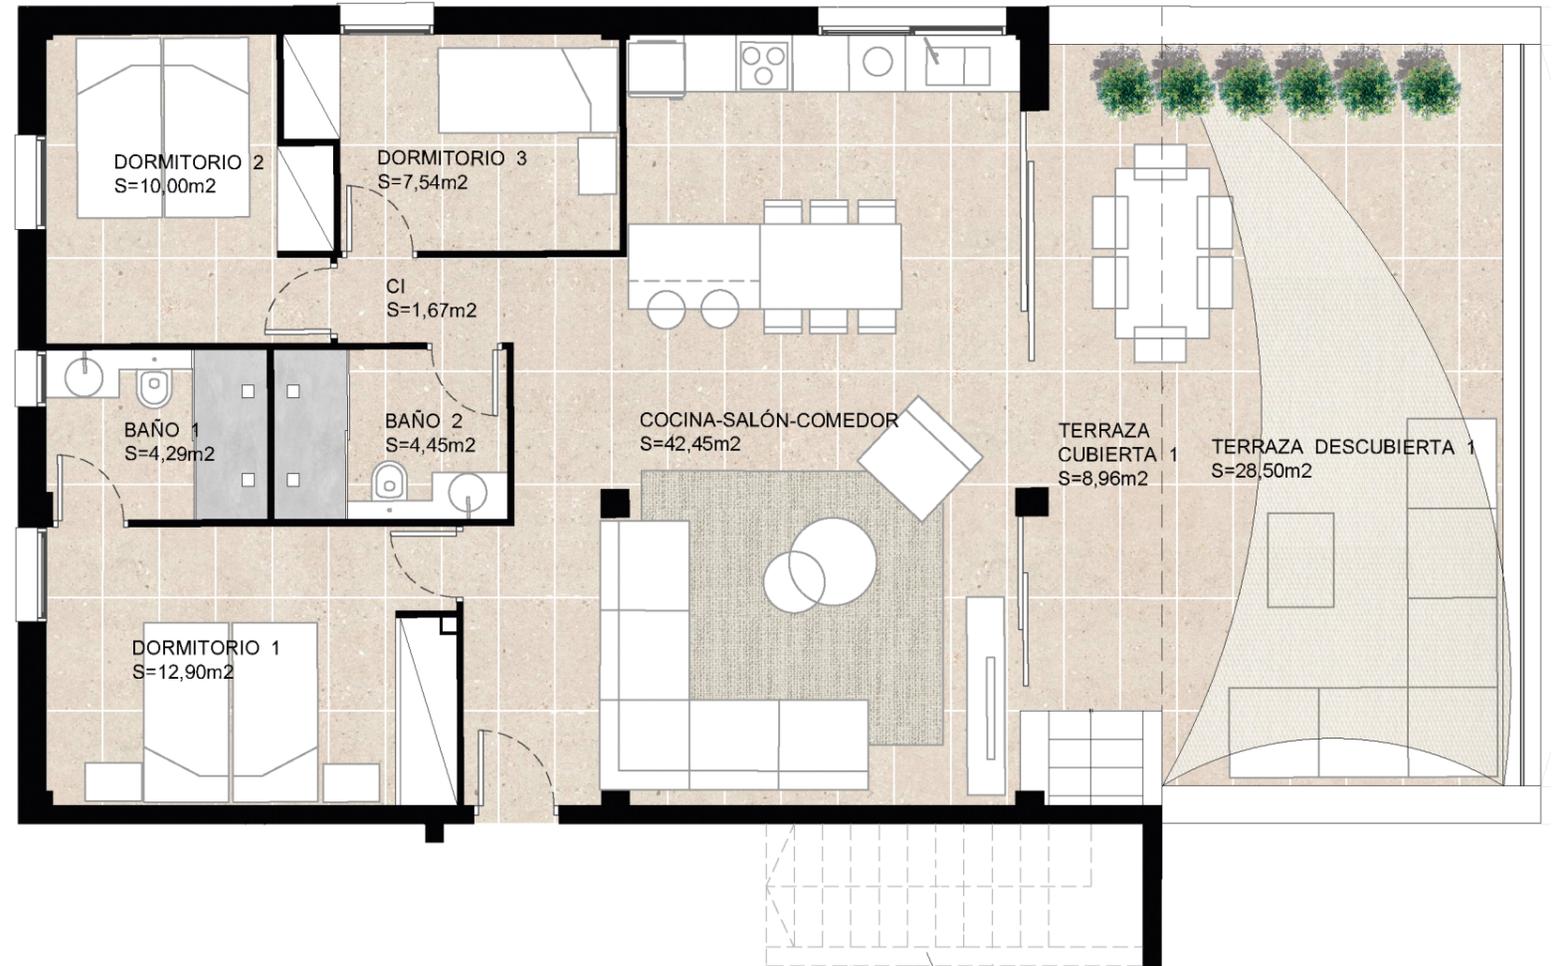

VIVIENDA 28

NIVEL +2 VIVIENDA 28 (TIPO 7-B) EDIFICIO ALBATROS



La presente información, perspectivas y documentación gráfica, son rientativas, y están sujetas a modificaciones derivadas del proyecto técnico y de su ejecución. Las viviendas se entregarán conforme a las calidades especificadas, salvo que por razones técnicas, sean modificadas por la direccióm facultativa de las obras, sin que ello signifique merma de calidad. El mobiliario, solados y alicatados (formatos y colores) que figuran en los planos, incluidos el de la cocina y los baños, son meramente orientativos. La restante información contemplada en el R.D.515/1989, de 21 de Abril, se encuentra en nuestras oficinas para su consulta.

SUPERFICIES ÚTILES INTERIORES

Nº LOCAL	DESIGNACIÓN	SUP.ÚTIL (m2)
B1	Baño 1	4,29
D1	Dormitorio 1	12,9
D2	Dormitorio 2	10
B2	Baño 2	4,45
D3	Dormitorio 3	7,54
CI	Pasillo	1,67
K-S-C	Cocina-Salón-Comedor	42,45

SUP. ÚTIL TOTAL INTERIOR 83,3

SUPERFICIES ÚTILES EXTERIORES

		(Vivienda 28)
TC	Terraza cubierta	8,96
TD	Terraza descubierta	28,5

SUP. ÚTIL TOTAL EXTERIOR 37,46


SUPERFICIES TOTALES

SUP. ÚTIL TOTAL DE LA VIVIENDA	120,76
SUP. CONSTRUIDA TOTAL DE LA VIVIENDA	140,1



VIVIENDA 28 - cubierta

NIVEL +2 VIVIENDA 28 (TIPO 7-B) EDIFICIO ALBATROS

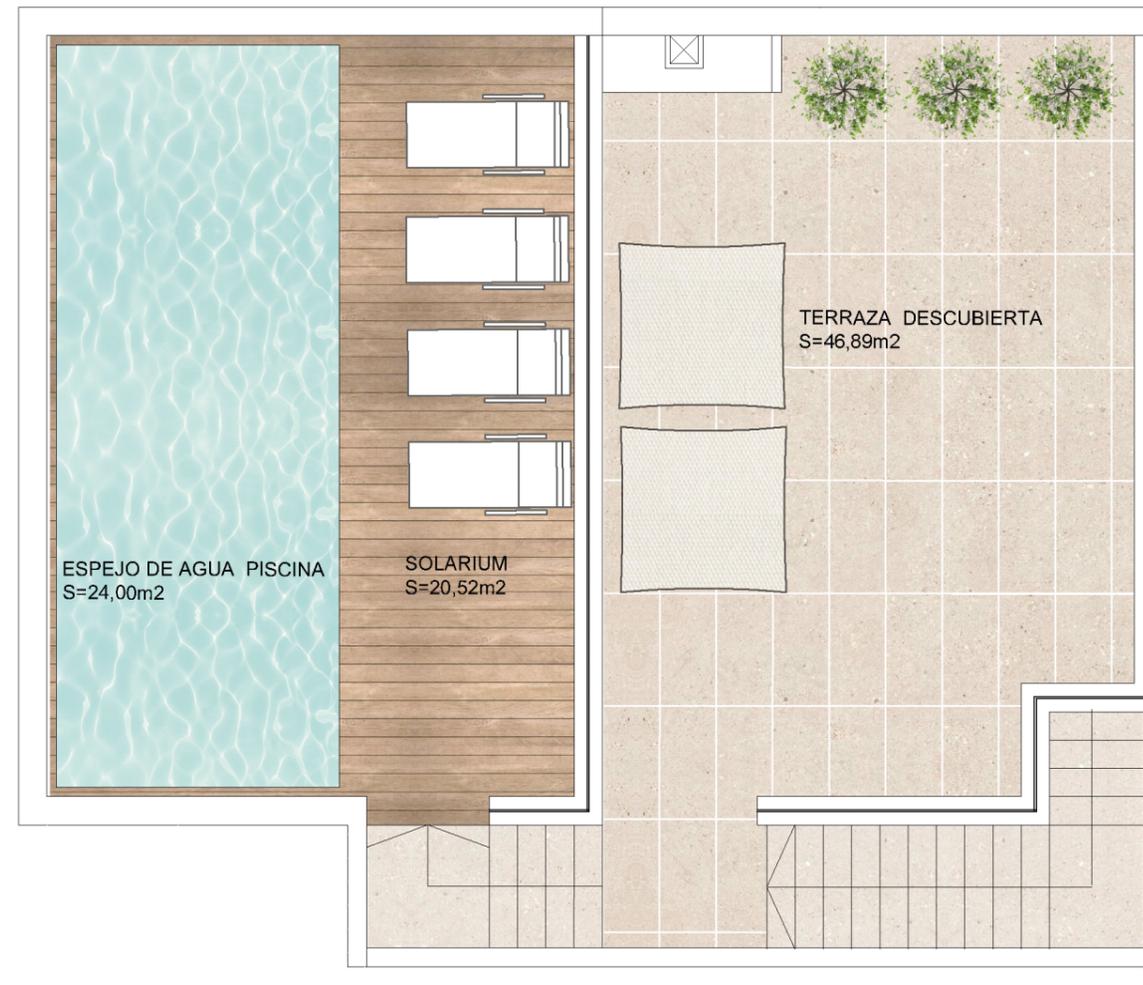

SUPERFICIES ÚTILES EXTERIORES PLANTA CUBIERTA (Vivienda 28)

SP	Solarium piscina	20,52
TD	Terraza descubierta	46,89
P	Espejo agua piscina	24
SUP. ÚTIL TOTAL EXTERIOR		91,41

La presente información, perspectivas y documentación gráfica, son orientativas, y están sujetas a modificaciones derivadas del proyecto técnico y de su ejecución. Las viviendas se entregarán conforme a las calidades especificadas, salvo que por razones técnicas, sean modificadas por la dirección facultativa de las obras, sin que ello signifique merma de calidad. El mobiliario, solados y alicatados (formatos y colores) que figuran en los planos, incluidos el de la cocina y los baños, son meramente orientativos. La restante información contemplada en el R.D.515/1989, de 21 de Abril, se encuentra en nuestras oficinas para su consulta.