


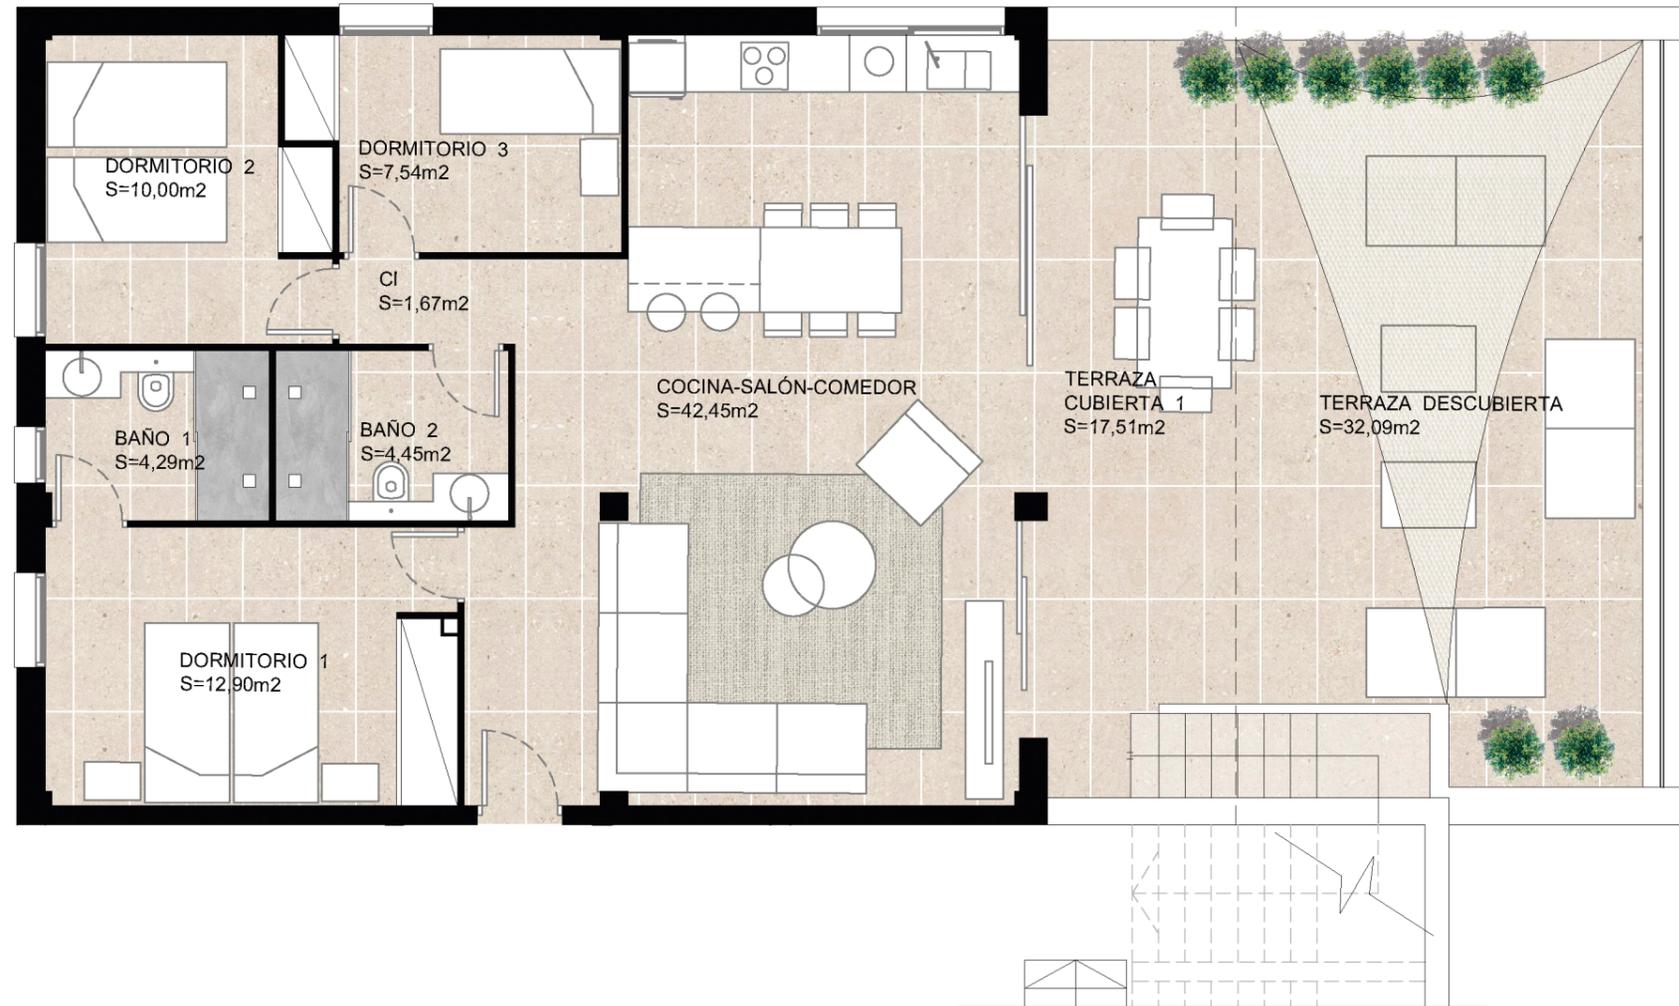

VIVIENDA 32

NIVEL +2 VIVIENDA 32 (TIPO 8) EDIFICIO ALBATROS



VIVIENDA 32



La presente información, perspectivas y documentación gráfica, son rientativas, y están sujetas a modificaciones derivadas del proyecto técnico y de su ejecución. Las viviendas se entregarán conforme a las calidades especificadas, salvo que por razones técnicas, sean modificadas por la direccióm facultativa de las obras, sin que ello signifique merma de calidad. El mobiliario, solados y alicatados (formatos y colores) que figuran en los planos, incluidos el de la cocina y los baños, son meramente orientativos. La restante información contemplada en el R.D.515/1989, de 21 de Abril, se encuentra en nuestras oficinas para su consulta.

SUPERFICIES ÚTILES INTERIORES

Nº LOCAL	DESIGNACIÓN	SUP.ÚTIL (m2)
B1	Baño 1	4,29
D1	Dormitorio 1	12,9
D2	Dormitorio 2	10
B2	Baño 2	4,45
D3	Dormitorio 3	7,54
CI	Pasillo	1,67
K-S-C	Cocina-Salón-Comedor	42,45

SUP. ÚTIL TOTAL INTERIOR 83,3

SUPERFICIES ÚTILES EXTERIORES

		(Vivienda 32)
TC	Terraza cubierta	17,51
TD	Terraza descubierta	32,09

SUP. ÚTIL TOTAL EXTERIOR 49,6

SUPERFICIES TOTALES

SUP. ÚTIL TOTAL DE LA VIVIENDA	132,9
SUP. CONSTRUIDA TOTAL DE LA VIVIENDA	153,13



VIVIENDA 32 - cubierta

NIVEL +2 VIVIENDA 32 (TIPO 8) EDIFICIO ALBATROS



La presente información, perspectivas y documentación gráfica, son rientativas, y están sujetas a modificaciones derivadas del proyecto técnico y de su ejecución. Las viviendas se entregarán conforme a las calidades especificadas, salvo que por razones técnicas, sean modificadas por la direccióm facultativa de las obras, sin que ello signifique merma de calidad. El mobiliario, solados y alicatados (formatos y colores) que figuran en los planos, incluidos el de la cocina y los baños, son meramente orientativos. La restante información contemplada en el R.D.515/1989, de 21 de Abril, se encuentra en nuestras oficinas para su consulta.

SUPERFICIES ÚTILES EXTERIORES PLANTA CUBIERTA (Vivienda 32)

SP	Solarium piscina	20,17
TD	Terraza descubierta	57,76
P	Espejo agua piscina	24
SUP. ÚTIL TOTAL EXTERIOR		101,93