
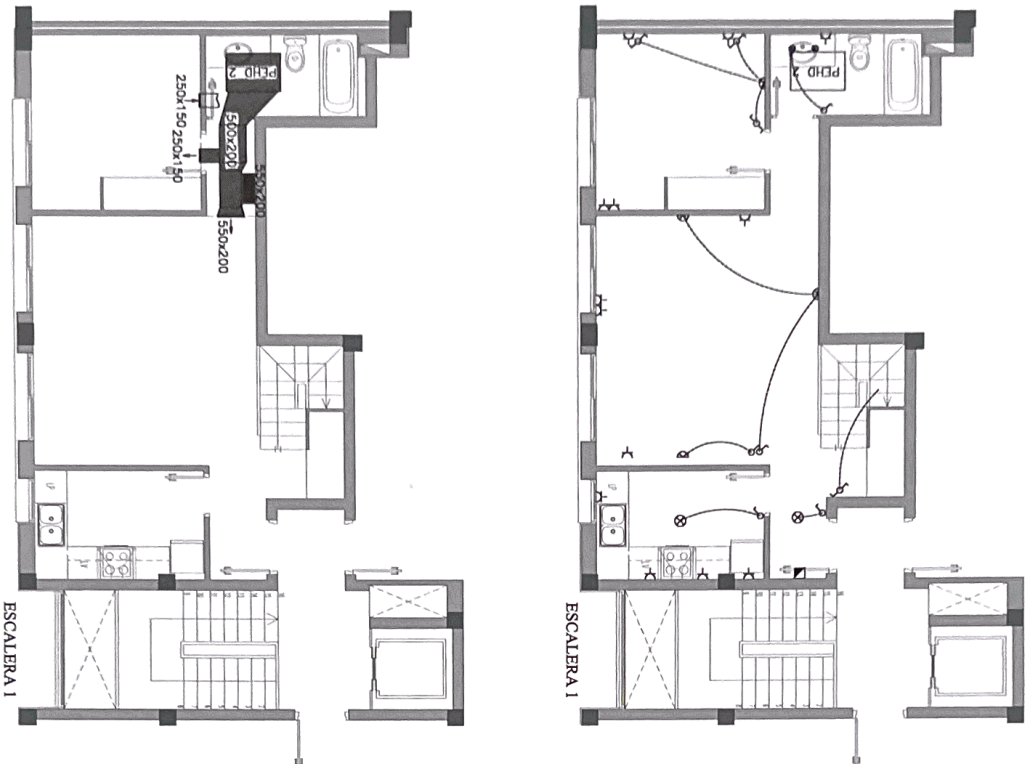




# TIPO E1-3ºC


## INSTALACIÓN ELÉCTRICA

	CUADRO DE PROTECCIÓN Y MANDO
	TOMAS DE CORRIENTE CON CONEXIÓN A TIERRA
	INTERRUPTOR (uni-bi-tri polar)
	CONMUTADOR
	PIUNTO DE LUZ INCANDESCENCIA
	PIUNTO DE LUZ APLOQUE
	TERMOAMPLIADOR
	TOMA DE TELÉFONO
	TOMA DE TELEVISIÓN
	TOMA DE TV POR CABLE

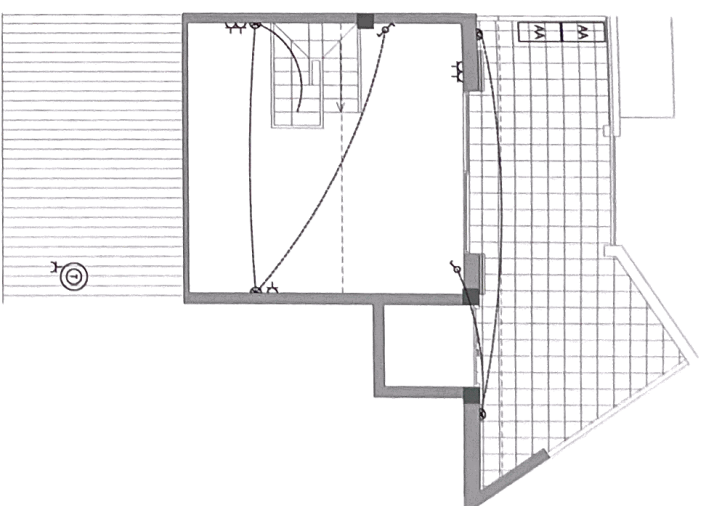

## CLIMATIZACIÓN

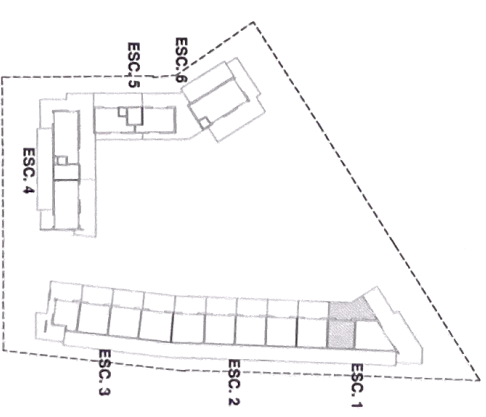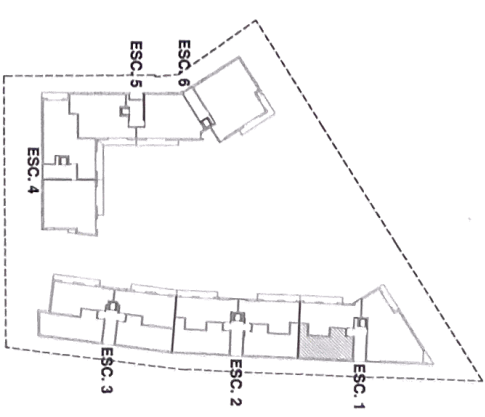

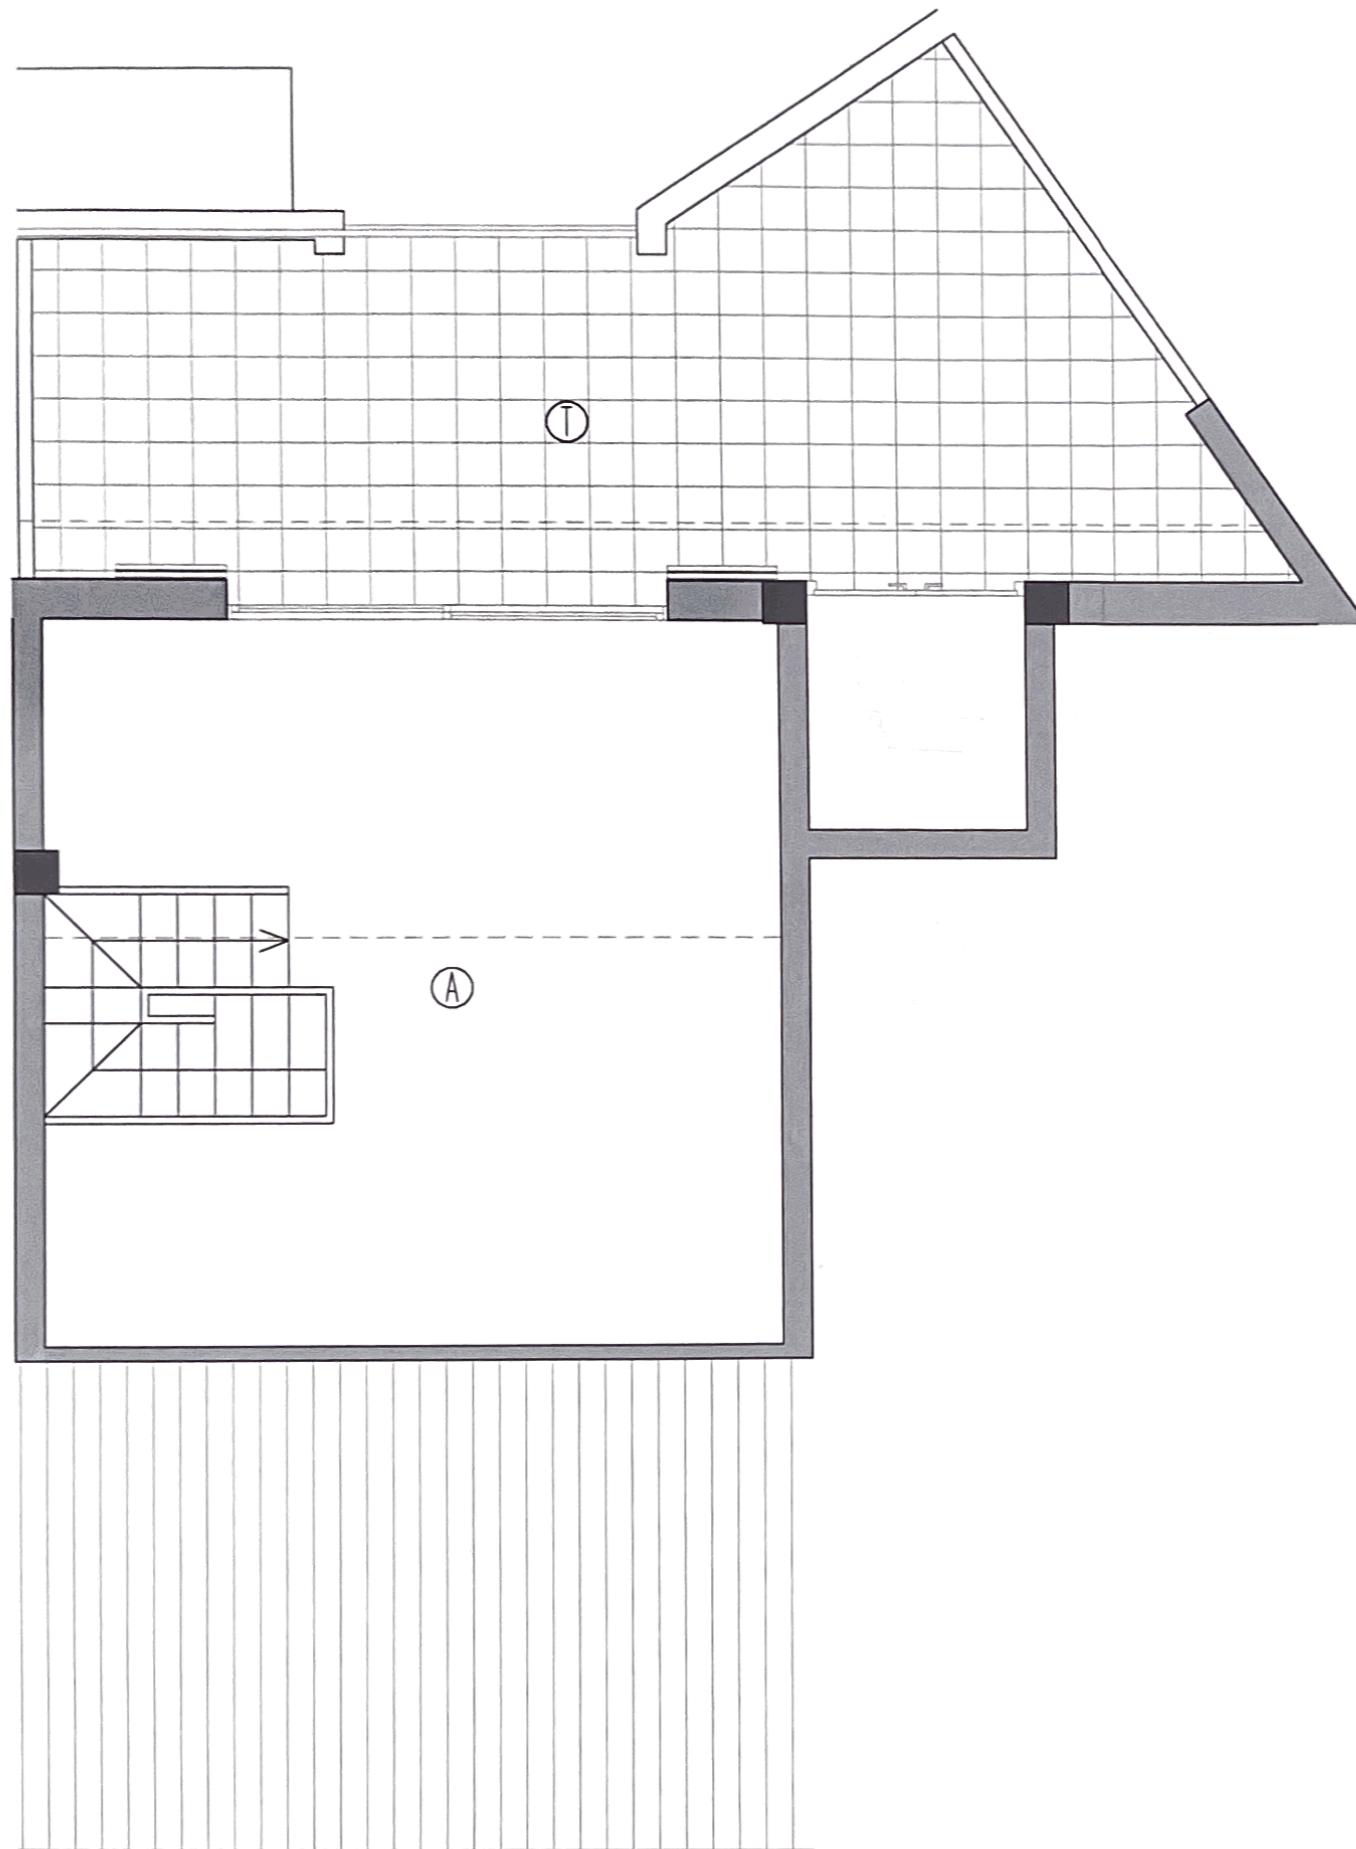

CUADRO SUPERFICIES POR TIPO DE VIVIENDA

VIVIENDA PLANTAS 3 Y ÁTICO	
CANTIDAD	
<b>TIPO E1-3ºC</b>	
Pieza	Sup. Útil m2

SUPERFICIES INTERIORES

C. Cocina	6,2
E. Estar-Comedor	18,8
1. Dormitorio 1	10,0
B1. Baño 1	4,4
R. Recibidor-Escalera	6,5
D. Distribuidor	1,6
A. Ático	22,3
<b>TOTAL ÚTIL INTERIOR</b>	<b>69,8</b>

SUPERFICIES EXTERIORES

T. Terrazas	22,2
<b>SUPERFICIE CONSTRUIDA SIN TERRAZAS</b>	<b>83,7</b>

