



Sup. Parc.	Ocupación	Edificabilidad	Ocupación	Edificabilidad
1235	20,00%	0,35	247	432,25
Vivienda 1				
P.b.	Vivienda cerrada		90,00	90,00
P.b.	Porche acceso		1,21	0,61
P.b.	Terraza cubierta		32,00	16,00
P.b.	Pérgola terraza			3,25
P.b.	Pérgola coches			5,80
P.1	Vivienda cerrada			90,00
Total			123,21	205,65
Vivienda 2				
P.b.	Vivienda cerrada		90,00	90,00
P.b.	Porche acceso		1,21	0,61
P.b.	Terraza cubierta		32,00	16,00
P.b.	Pérgola terraza			3,25
P.b.	Pérgola coches			6,33
P.1	Vivienda cerrada			90,00
Total			123,21	206,19
	19,95%	0,33	246,42	411,84

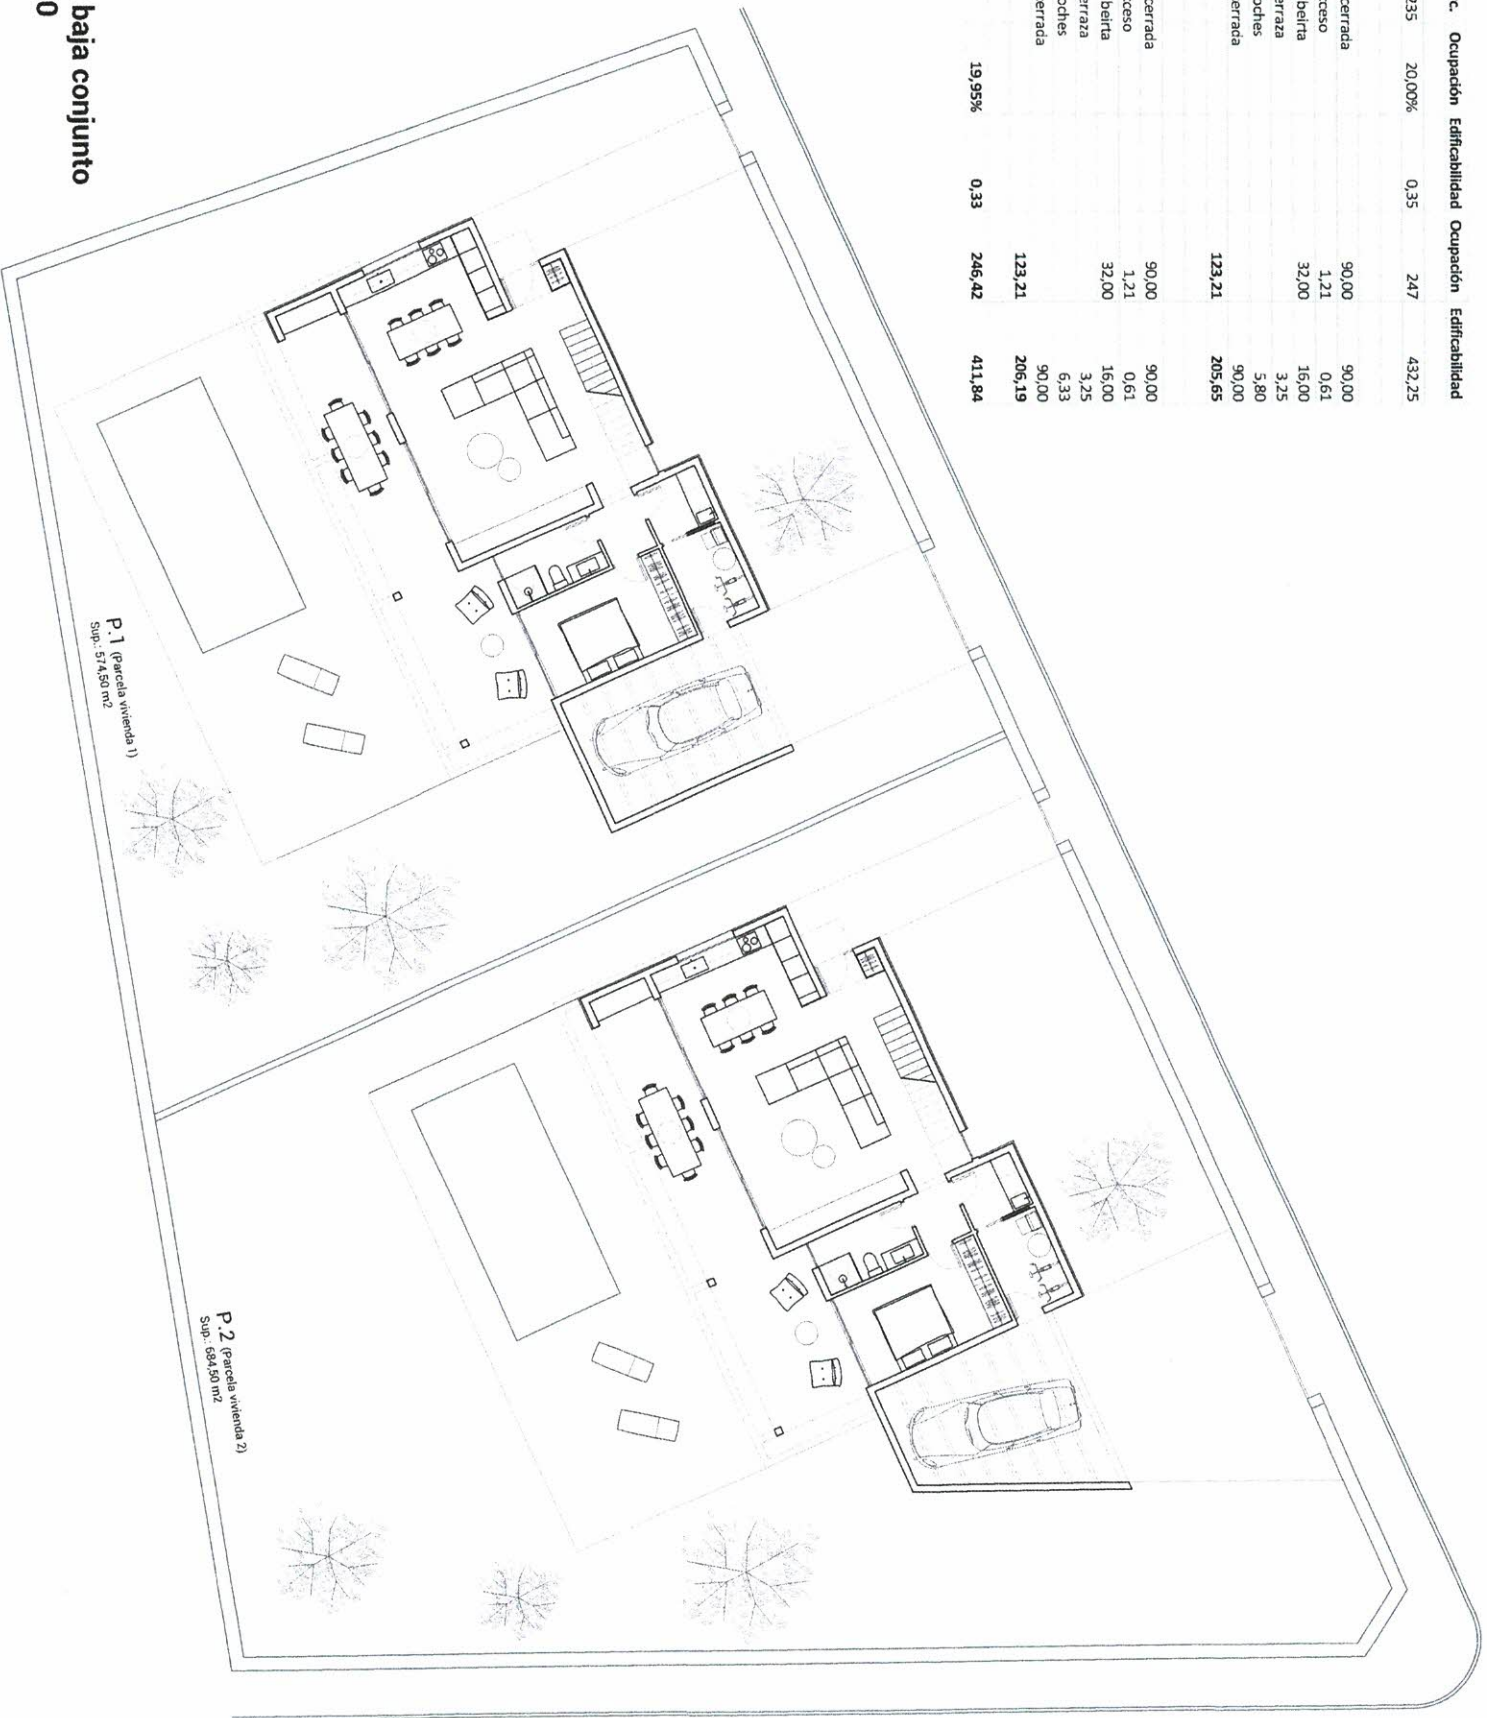

P.1 (parcela vivienda 1)
Sup.: 574,50 m²


P.2 (parcela vivienda 2)
Sup.: 684,50 m²

Planta baja conjunto
e:1/150

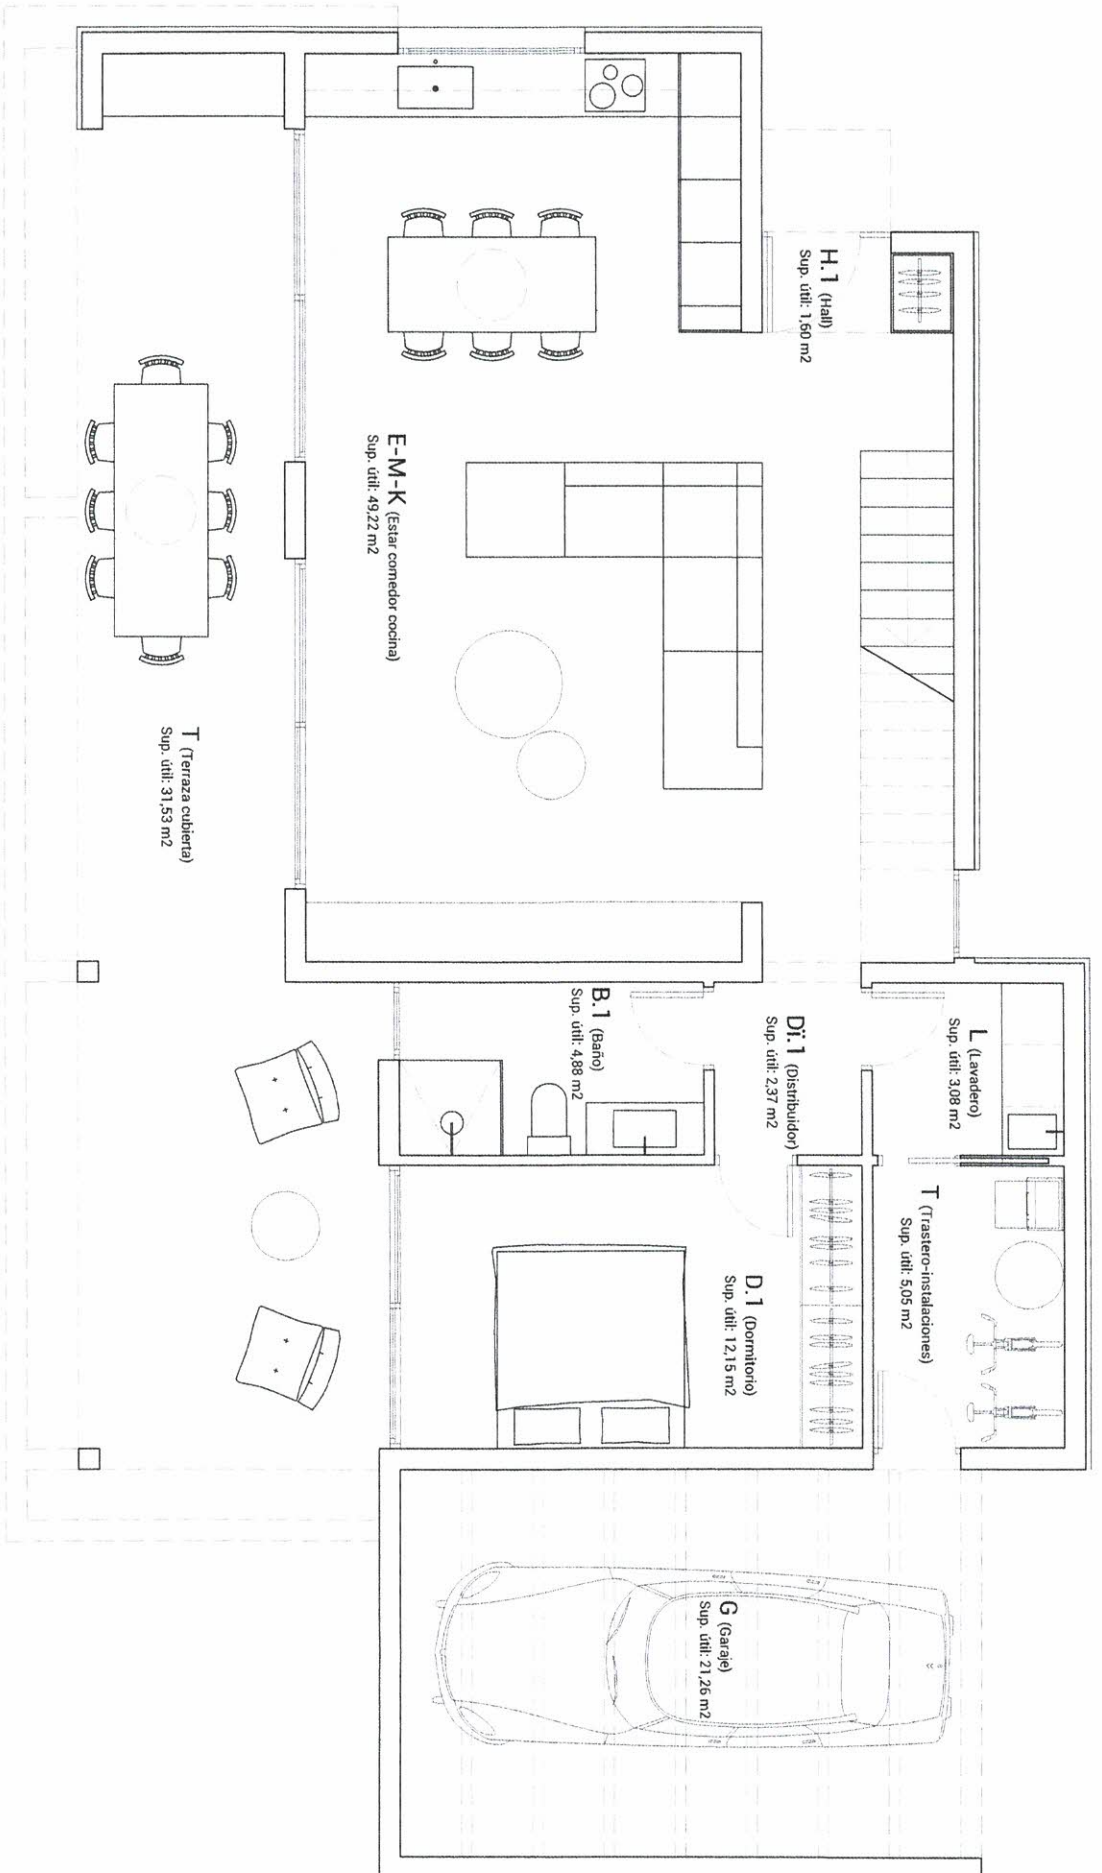

Planta baja vivienda tipo

e:1/50

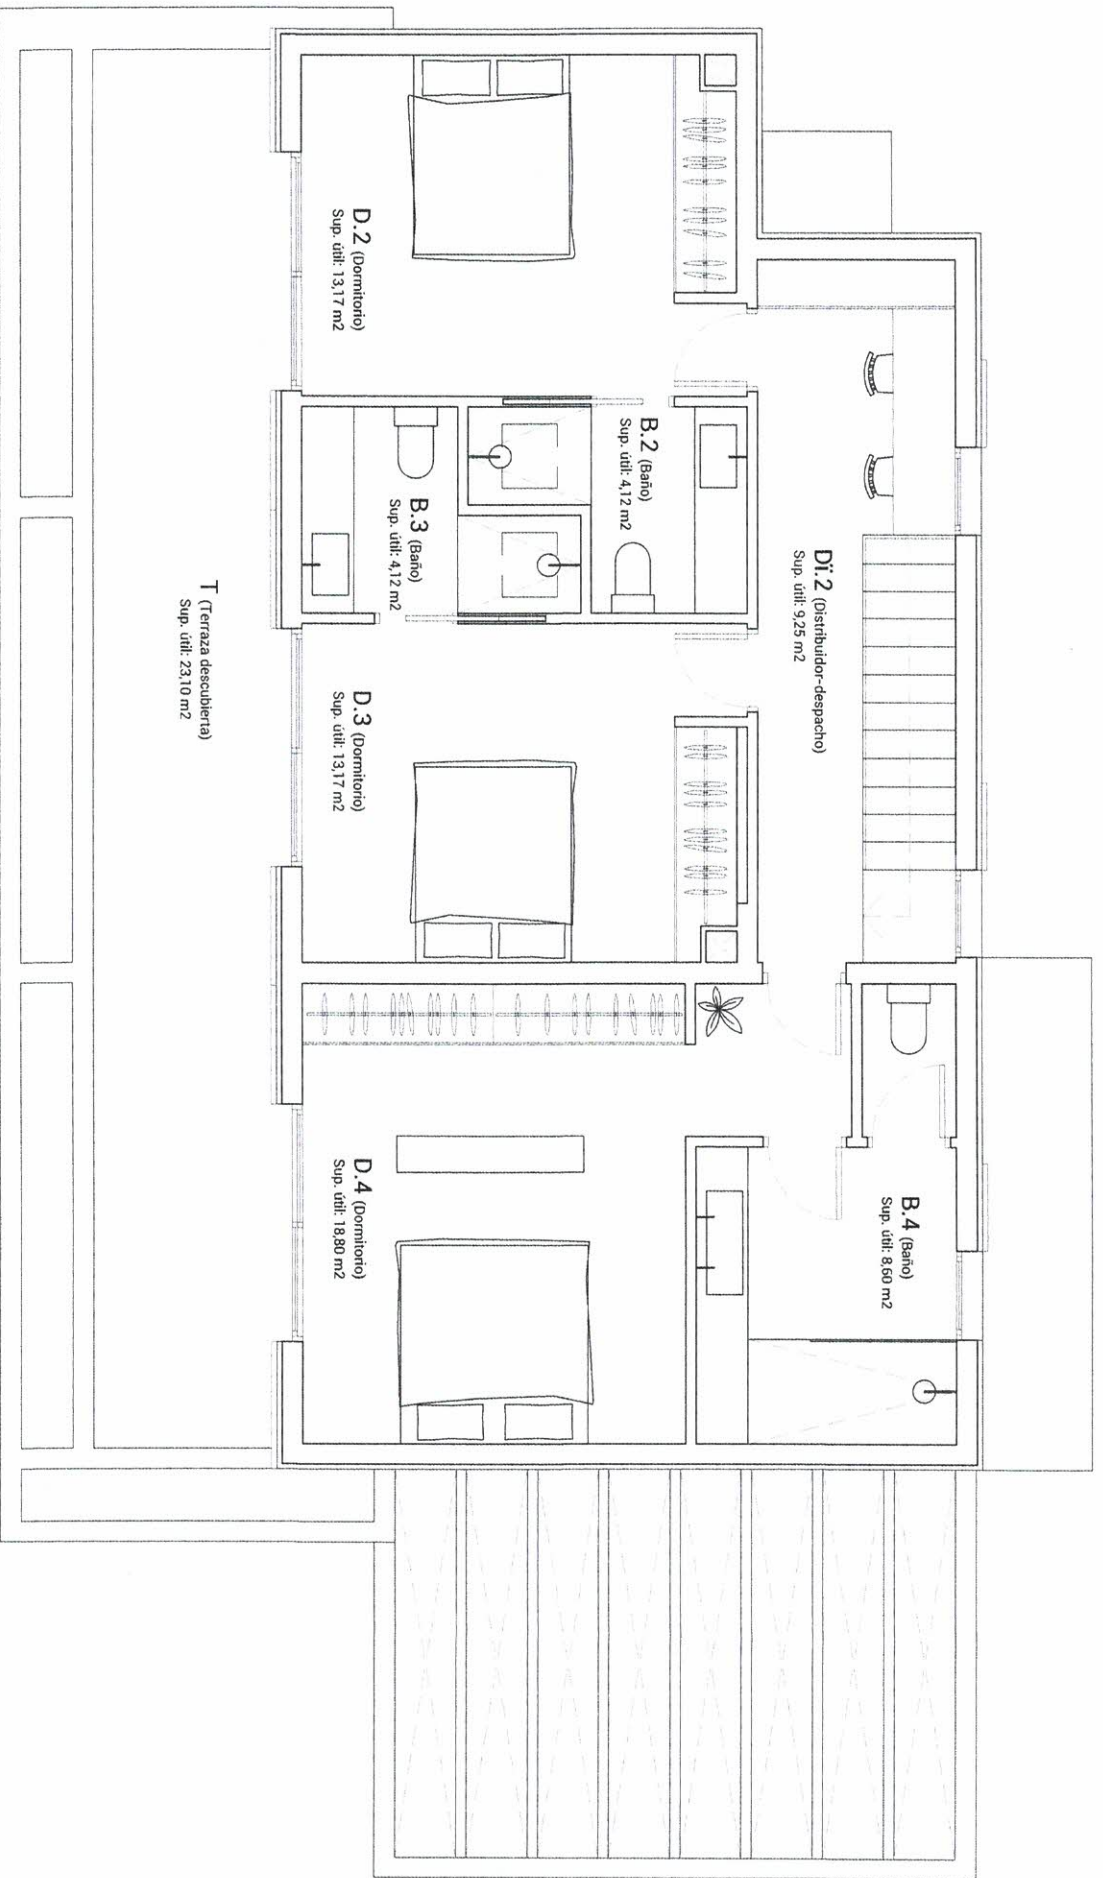

Planta piso vivienda tipo
e:1/50