

# VILLA N°13

SUPERFICIE PARCELA 400 m<sup>2</sup>

## SUPERFICIES ÚTILES

Superficie Útil total interior PB	70,38 m <sup>2</sup>
Superficie Útil total interior P1	65,59 m <sup>2</sup>
Superficie Útil total interior	135,97 m <sup>2</sup>
Superficie Útil total exterior Terrazas	100,53 m <sup>2</sup>


## SUPERFICIES CONSTRUIDAS

Superficie Construida total interior PB	88 m <sup>2</sup>
Superficie Construida total interior P1	82,45 m <sup>2</sup>
Superficie Construida total interior	170,45 m <sup>2</sup>
Superficie Parquing (bajo pérgola)	25,26 m <sup>2</sup>



## SUP. ÚTIL ext / int

Estar-Comedor-Cocina (E-C-K)	51,43 m <sup>2</sup>	int.
Dormitorio 1 (D1)	14,97 m <sup>2</sup>	int.
Baño 1 (B1)	3,98 m <sup>2</sup>	int.
Distribuidor (Di)	7,49 m <sup>2</sup>	int.
Dormitorio 2 Principal (D2)	18,31 m <sup>2</sup>	int.
Baño 2 Principal (B2)	6,95 m <sup>2</sup>	int.
Dormitorio 3 (D3)	13,77 m <sup>2</sup>	int.
Baño 3 (B3)	4,51 m <sup>2</sup>	int.
Dormitorio 4 (D4)	13,47 m <sup>2</sup>	int.
Espacio Homes 1 (EH1)	0,47 m <sup>2</sup>	int.
Espacio Homes 2 (EH2)	0,62 m <sup>2</sup>	int.
Terraza Cubierta 1 (T1)	39,43 m <sup>2</sup>	ext.
Terraza Descubierta 2 (T2)	27,60 m <sup>2</sup>	ext.
Terraza Descubierta 3 (T3)	33,50 m <sup>2</sup>	ext.
Jardín (J)	219,70 m <sup>2</sup>	ext.

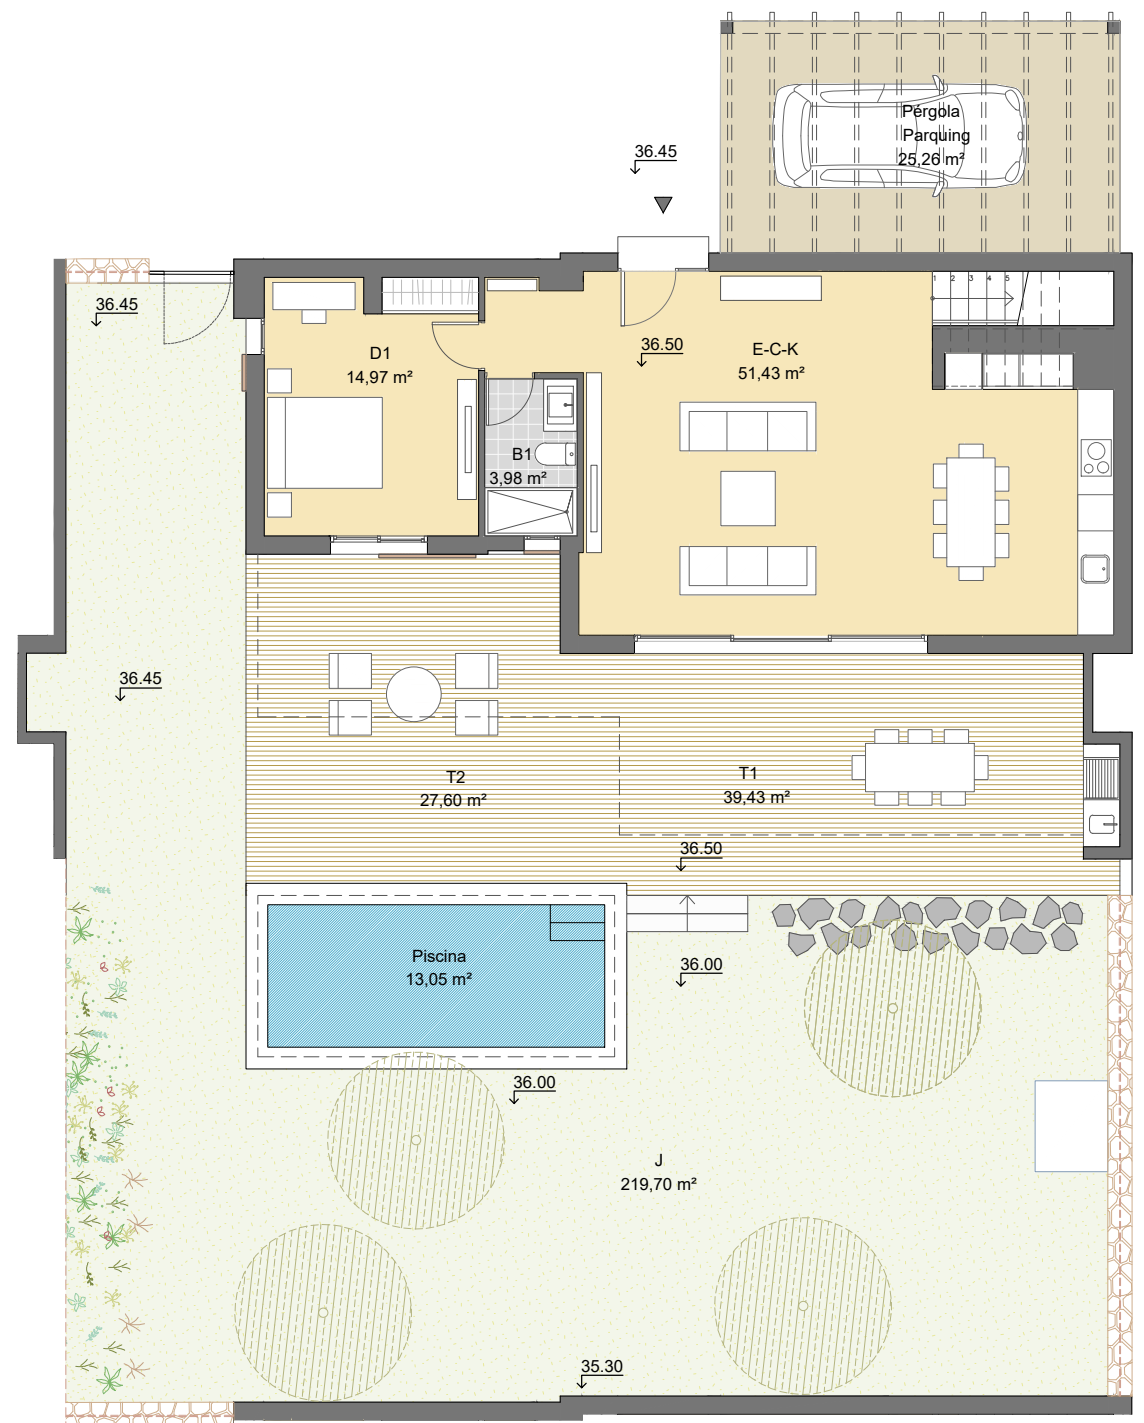

PLANTA BAJA



PLANTA PRIMERA

