




ALZADO POSTERIOR


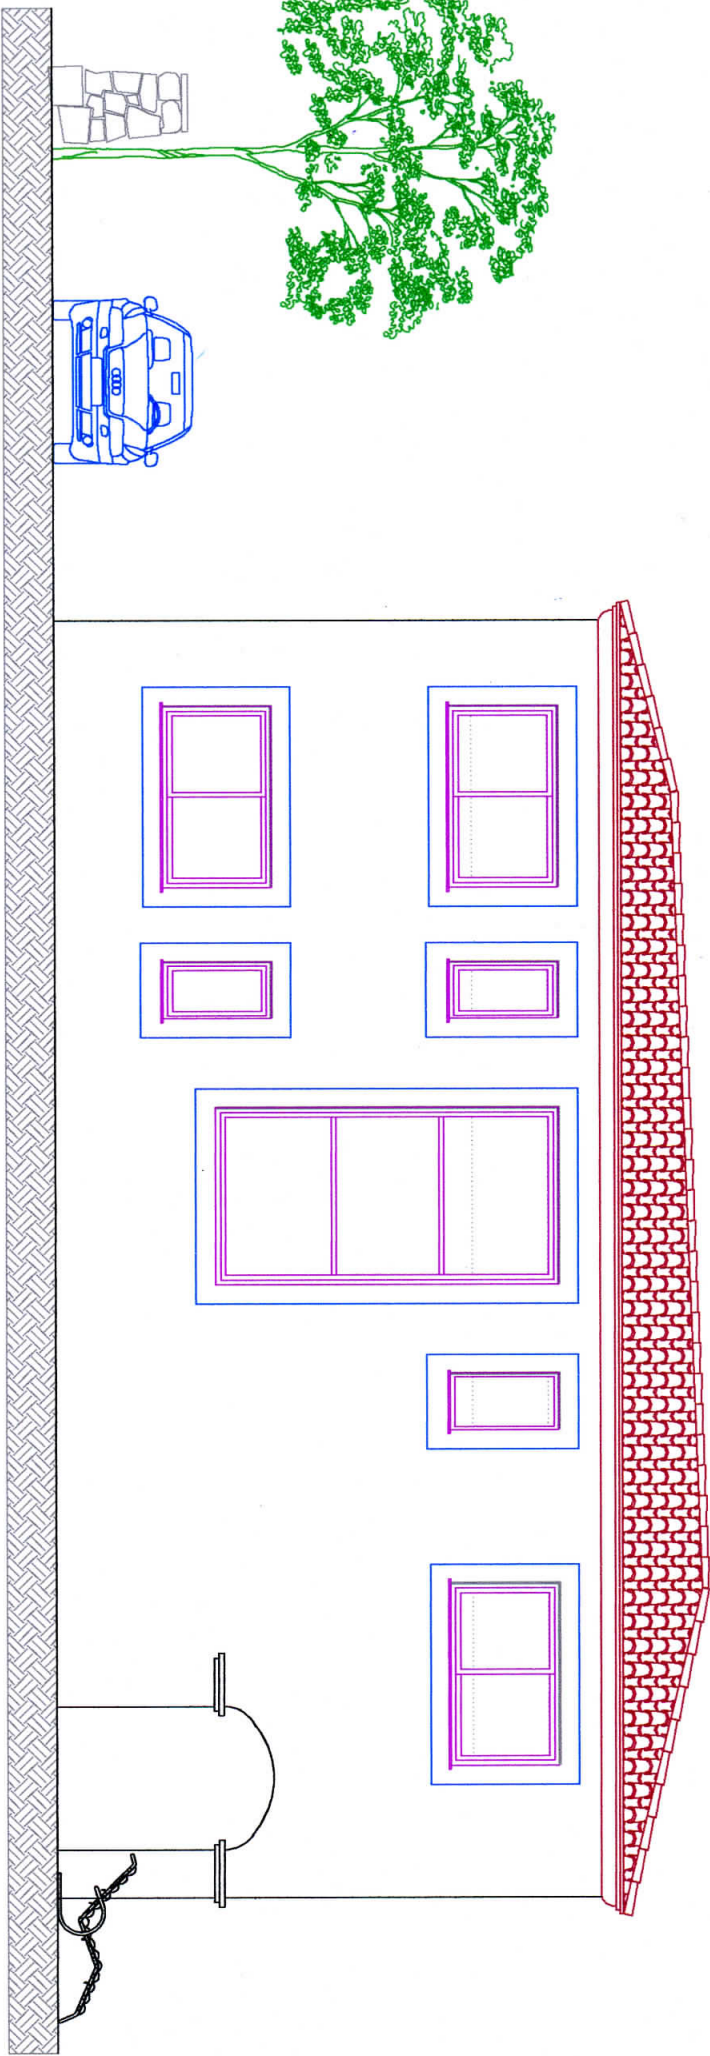


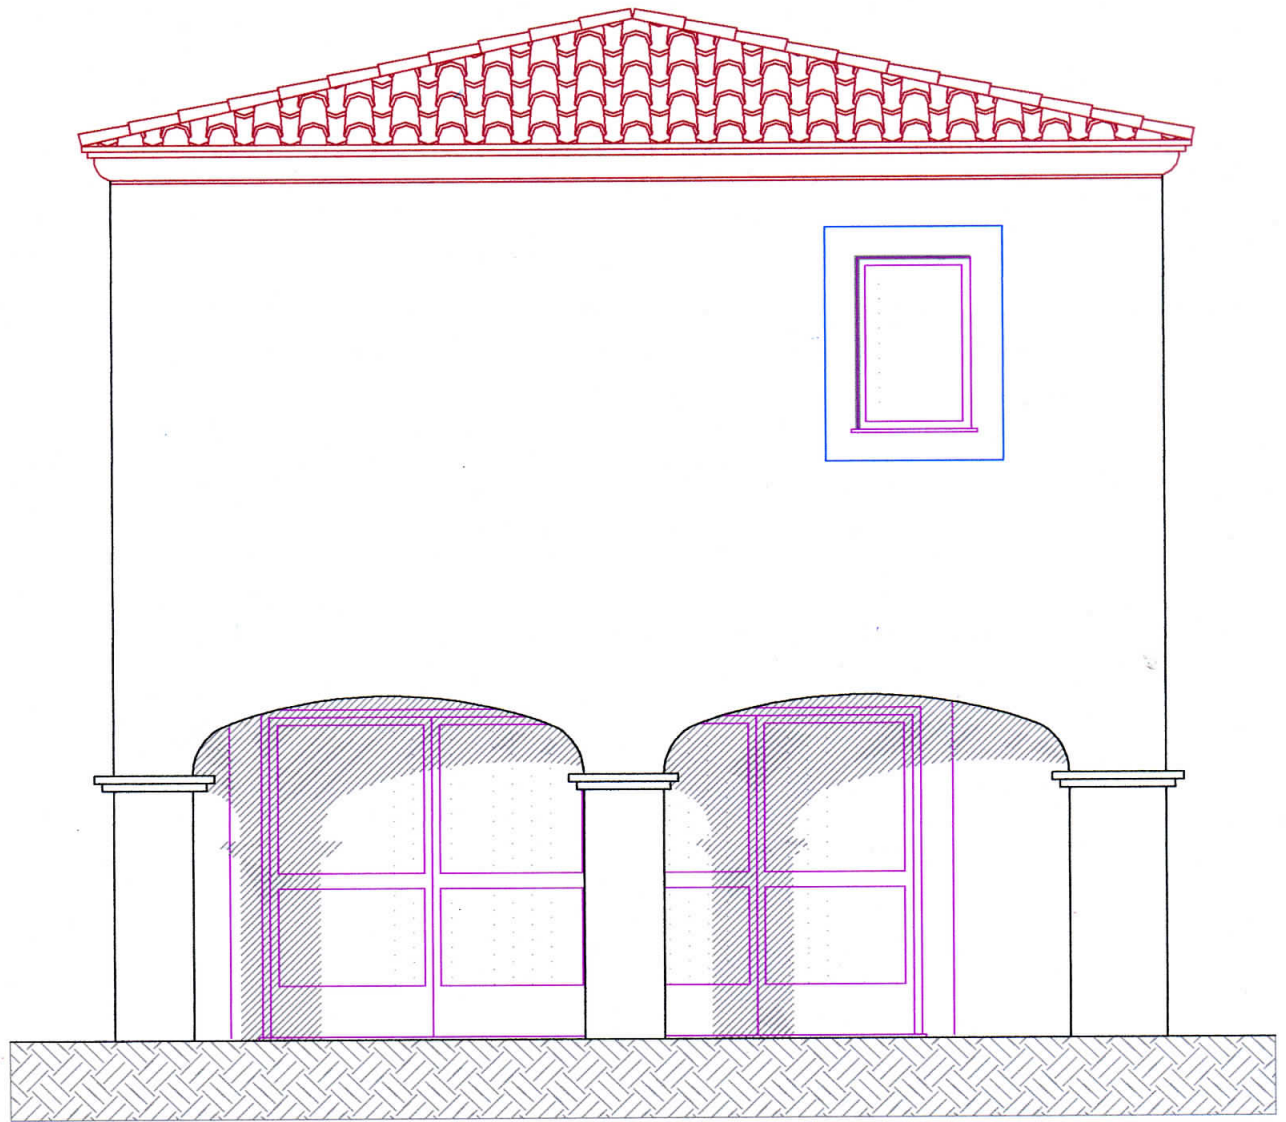

ALZADO LATERAL

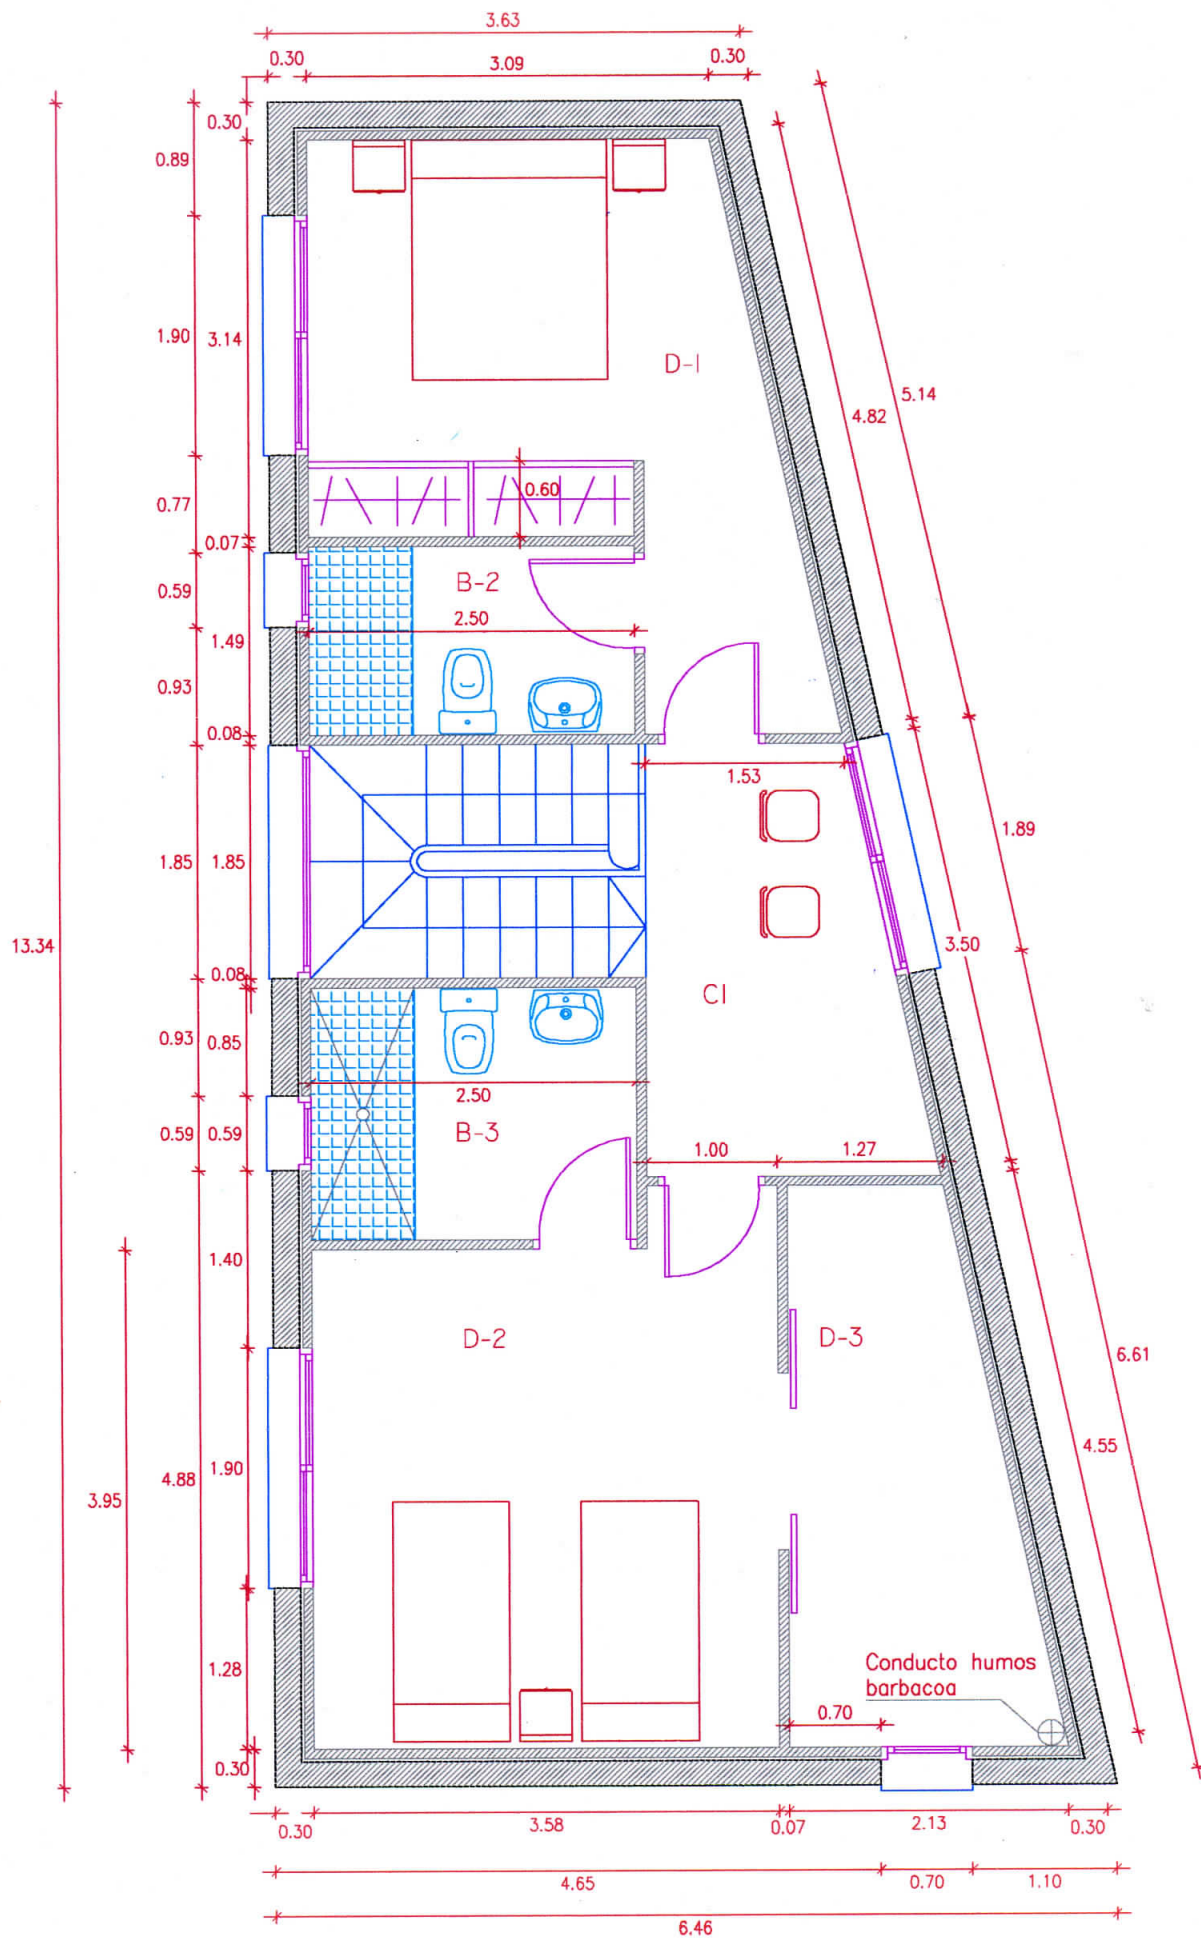

PLANTA PISO

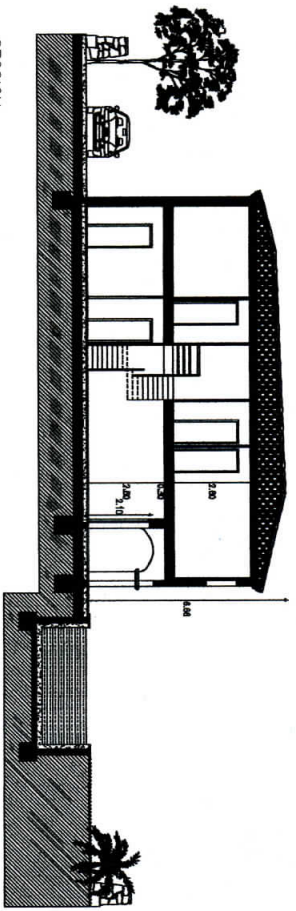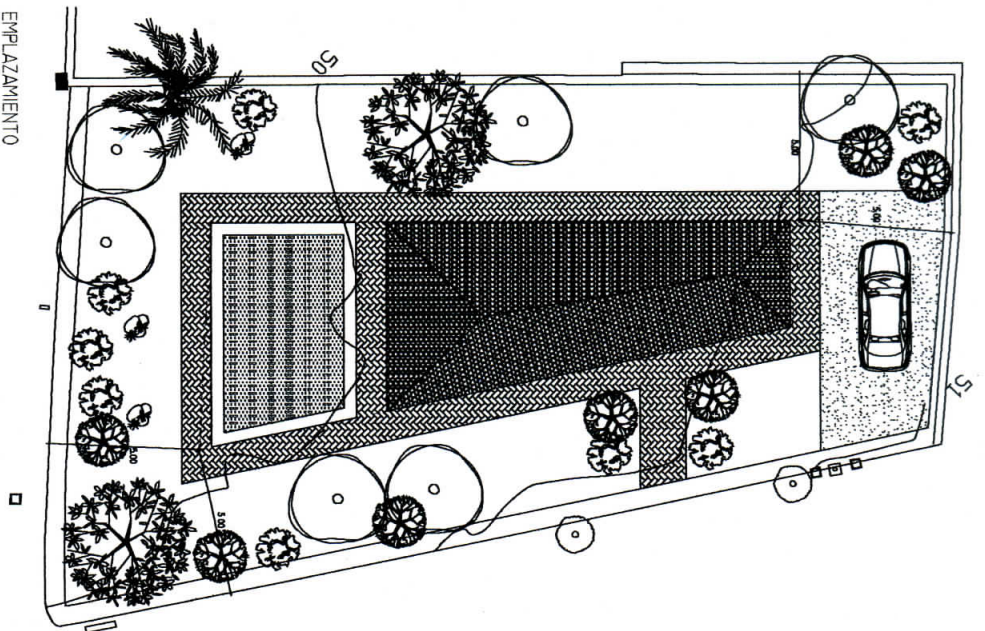

Pa
1:400

DATOS EDIFICACION					
NUEVA PLANTA					
PLANTAS	AREA	AREA	TOTAL	COV. T. SOLA	
PLANTA BAJA	54.17	12.50	66.67	60.42	
PLANTA TSO	67.20		67.20	67.20	
TOTALES	121.37	12.50	133.87	127.72	


DATOS URBANISTICOS			
CONCEPTO	DATOS DEL PROYECTO	DATOS DEL PLANTEAMIENTO	
DOCUMENTO URBANISTICO APLICABLE Y TITULO DE APROBACION	PLAN GENERAL DE ORDENACION URBANA 24/3/94		
CALIFICACION URBANISTICA DEL SOLAR	ZONA RESIDENCIAL EXTENSIVA BAJA - URBANO		
PROFICIE D. SOLAR DE PARCELACION		SI	
REUNE LAS CONDICIONES DE SOLAR		SI	
USOS DEL EMPLEO	VIVIENDA UNIFAMILIAR	VIVIENDA UNIFAMILIAR	
SUPERFICIE SOLAR m ²	448 m ²		
OCCUPACION	FR	66.67 m ²	133.80 m ²
	PR	67.20 m ²	66.60 m ²
EMPLEABILIDAD	1.0772 m ²	0.27 m ² /m ²	0.4 m ² /m ²
VOLUMEN	244 m ³	0.22 m ³ /m ²	1.20 m ³ /m ²
ALTORA Y NIV. DE PLANTAS	6.45 mts.	FR + 1 PR	7.20 mts.
SEÑALACION VALES BESTO LINDERO	5.00 mts	FR + 1 PR	5.00 mts

Seg. ejemplo de agua potable: 25.44 m³
Seg. contenido pluvial: 53.25 m³


SECCION



PRIMER PISO
FIRST FLOOR

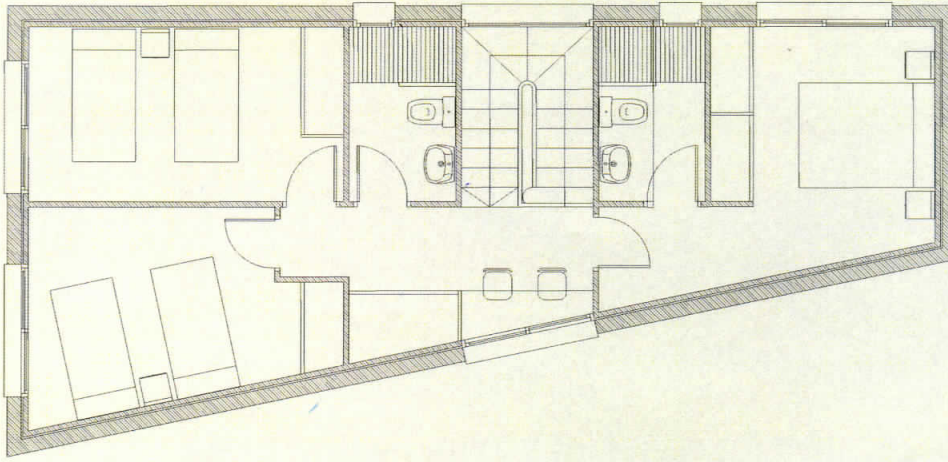

PLANTA BAJA
GROUND FLOOR

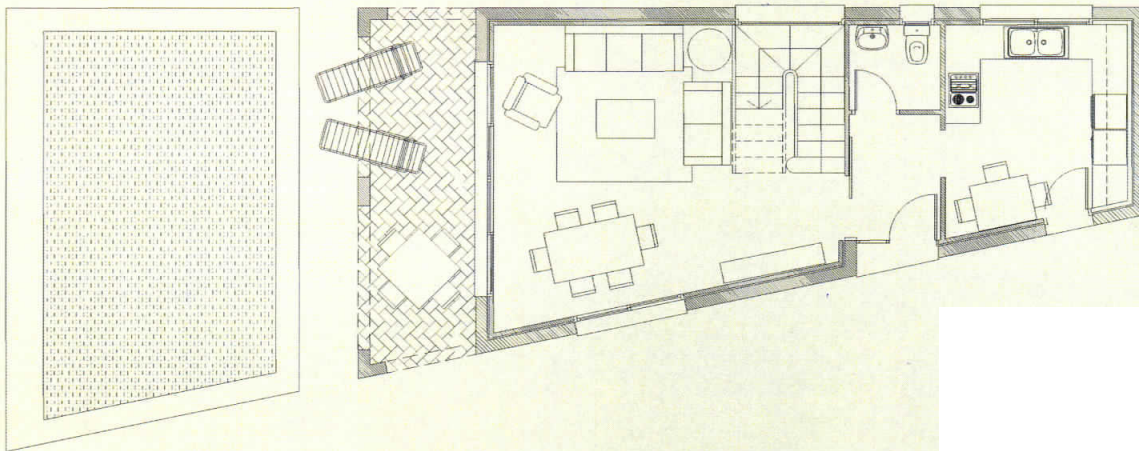

Ventanas de PVC con doble cristal • Pavimentos y alicatados de mármol • Cocina de diseño actual totalmente amueblada
Electrodomésticos Bosch de última generación en color Inox • Sanitarios y grifos de diseño Roca
Armarios revestidos en todas las habitaciones • Carpintería interior tipo Teka • Pre-instalación de Aire Acondicionado
Caja Fuerte • FM y TV en todas las habitaciones

PVC double-glazed windows • Marble floors and tiling • Fully-fitted contemporary designed kitchen
Latest generation stainless steel Bosch appliances • Roca bathroom fittings and taps
Built-in lined wardrobes in every bedroom • Teka interior woodwork • Air conditioning pre-installation
Safe • FM and TV points in every bedroom