
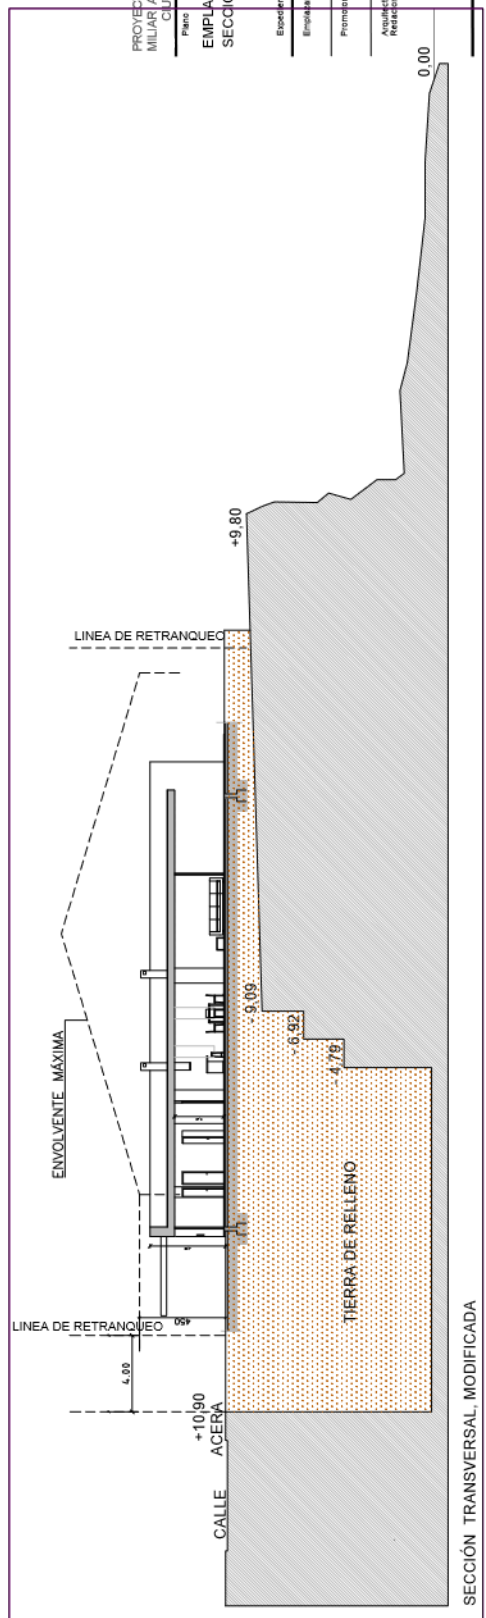


SUPERFICIE PARCELA.....1301.62m2

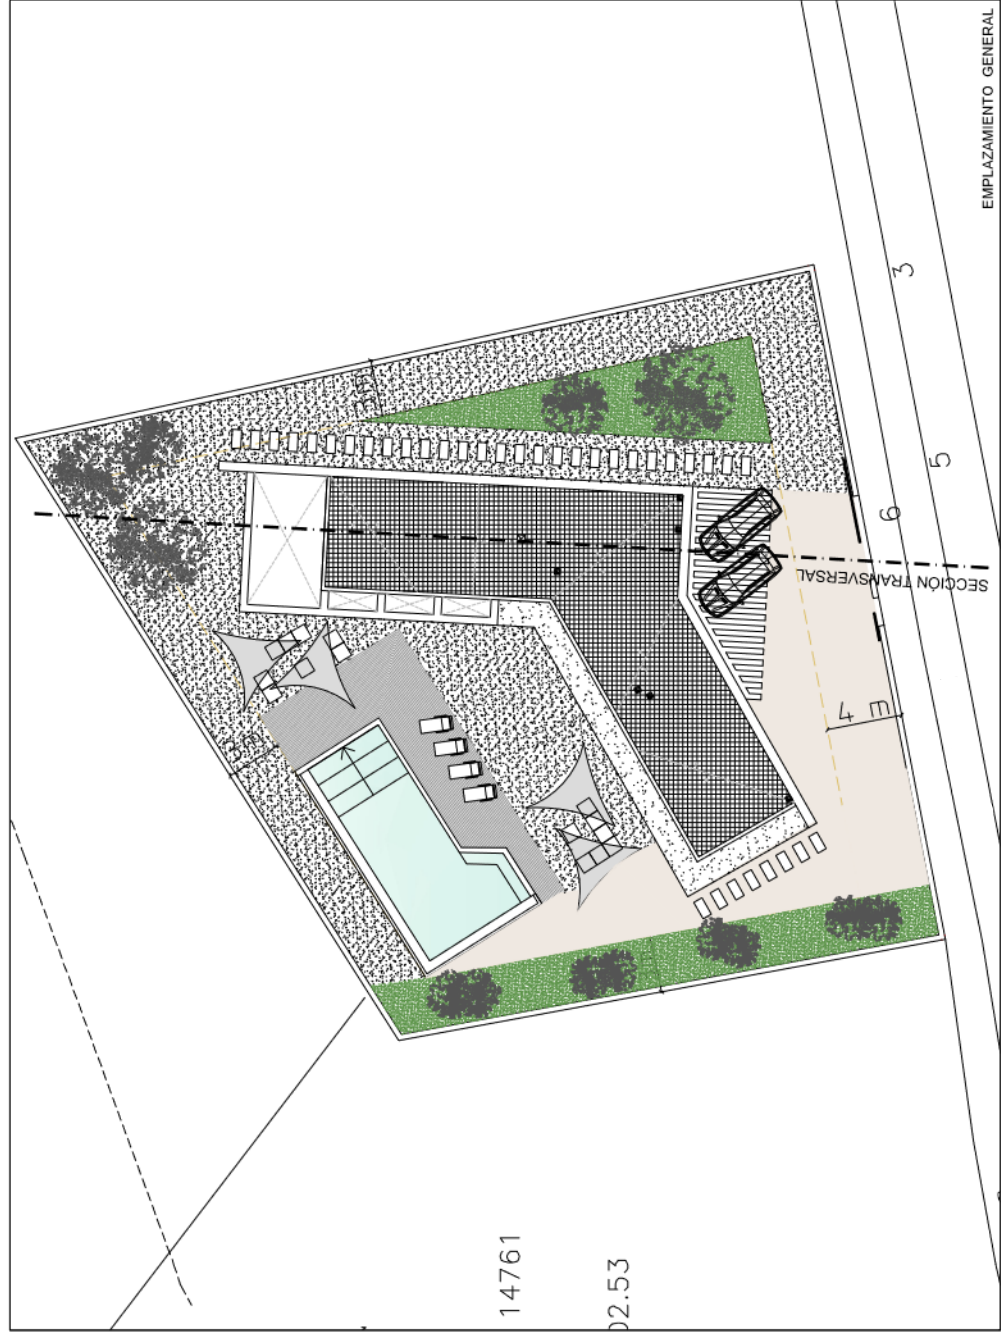

PROYECTO BÁSICO DE CONSTRUCCIÓN DE UNA VIVIENDA UNIFA-
MILIAR AISLADA CON PISCINA
CUTABELLA (MENORCA).

PLANO n° plano

EMPLAZAMIENTO GENERAL Y
SECCION VIVIENDA EN TERRENO MODIFICADO

B-6

Escala 1/200
Fecha Junio de 2022

Elaborante

Promotor

Aprobado
Firmado