




PLANTA BAJA -  
OPCION 1

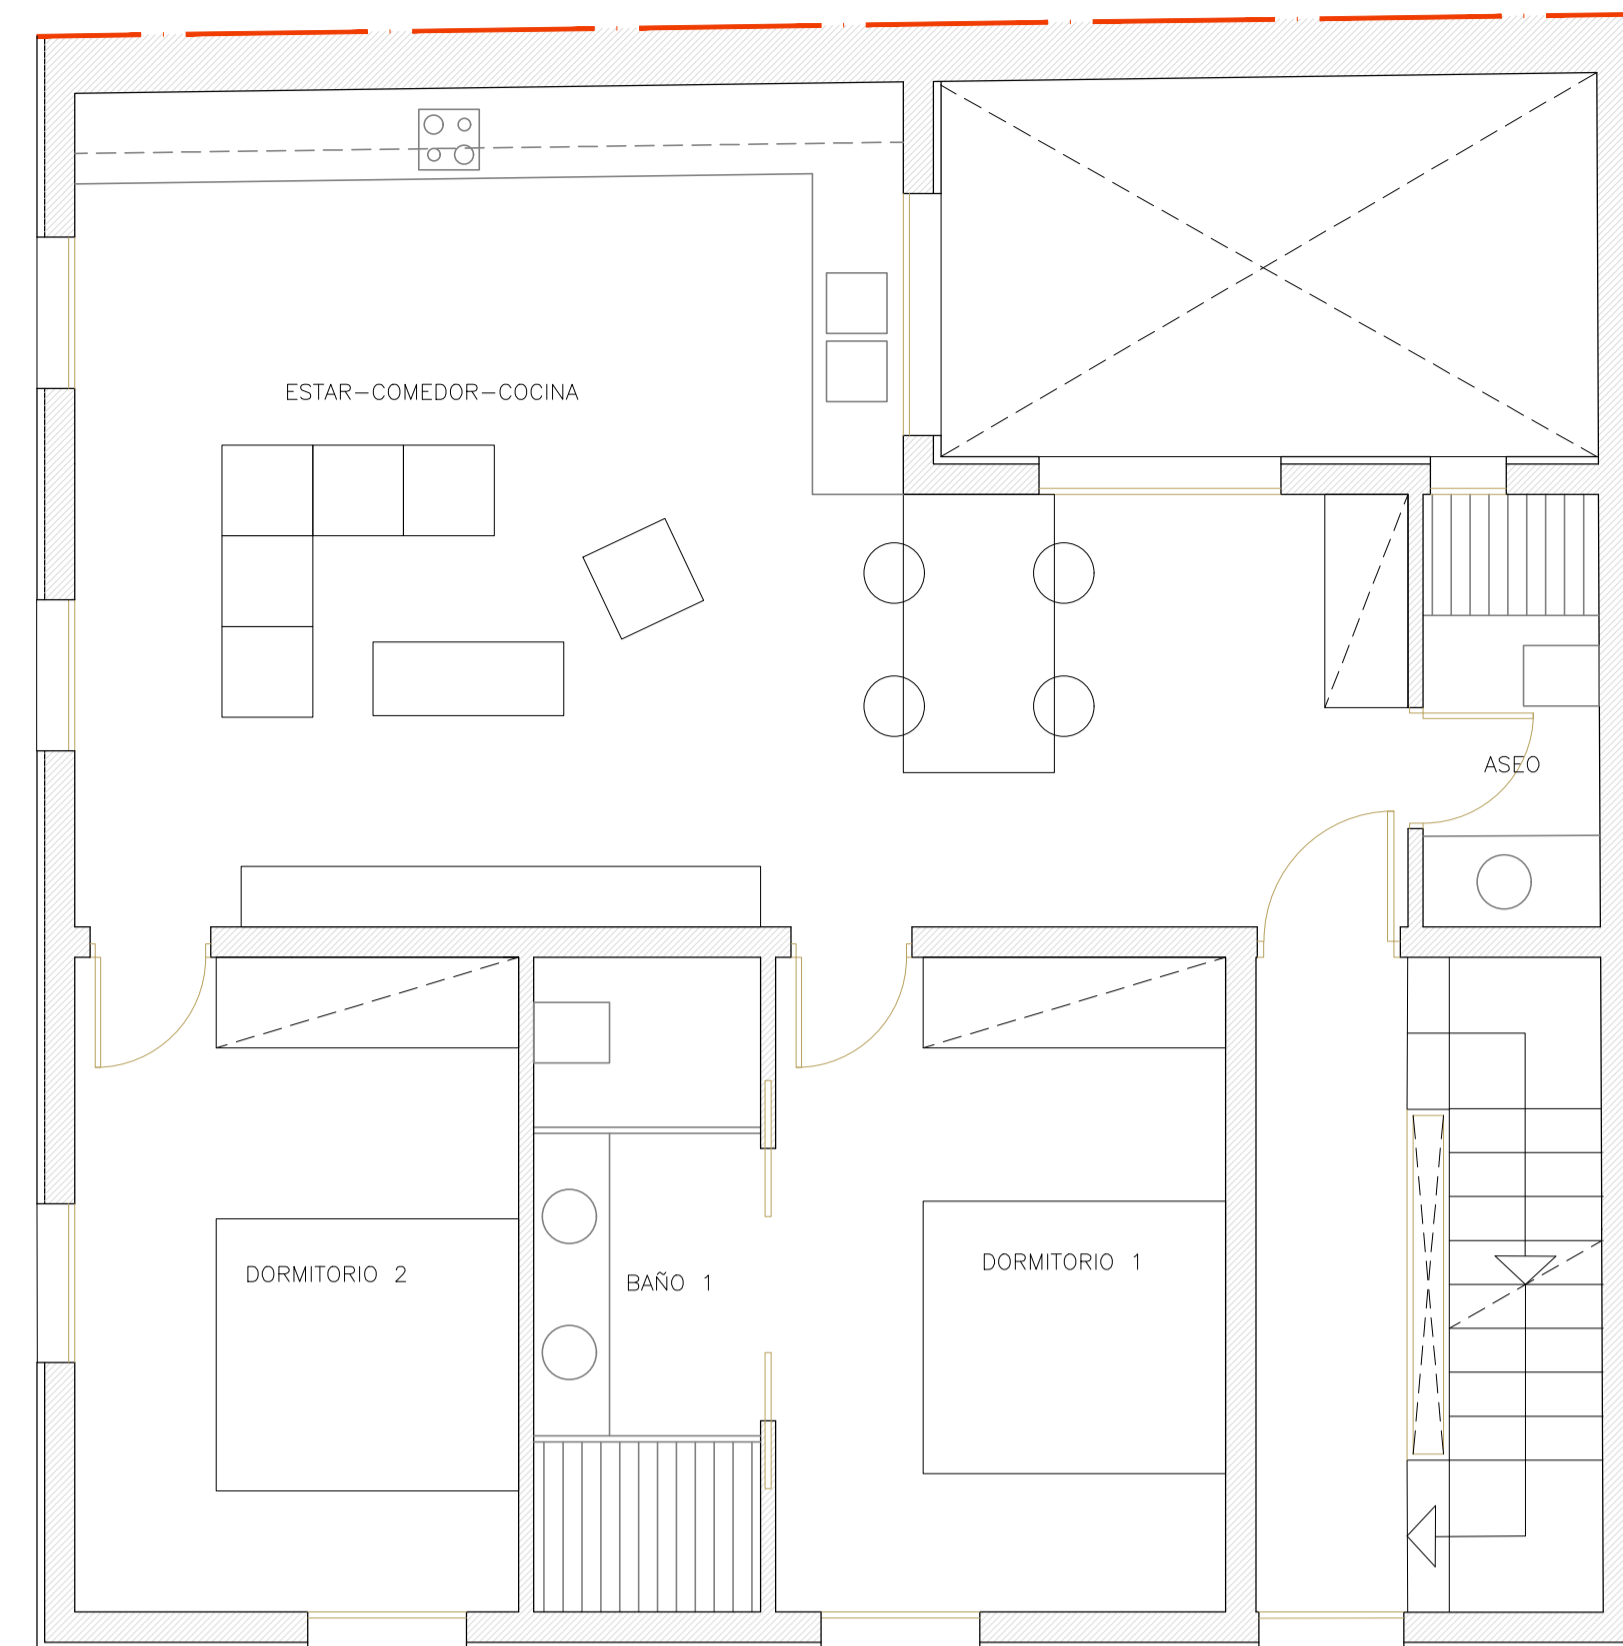

PLANTAS PISO 1

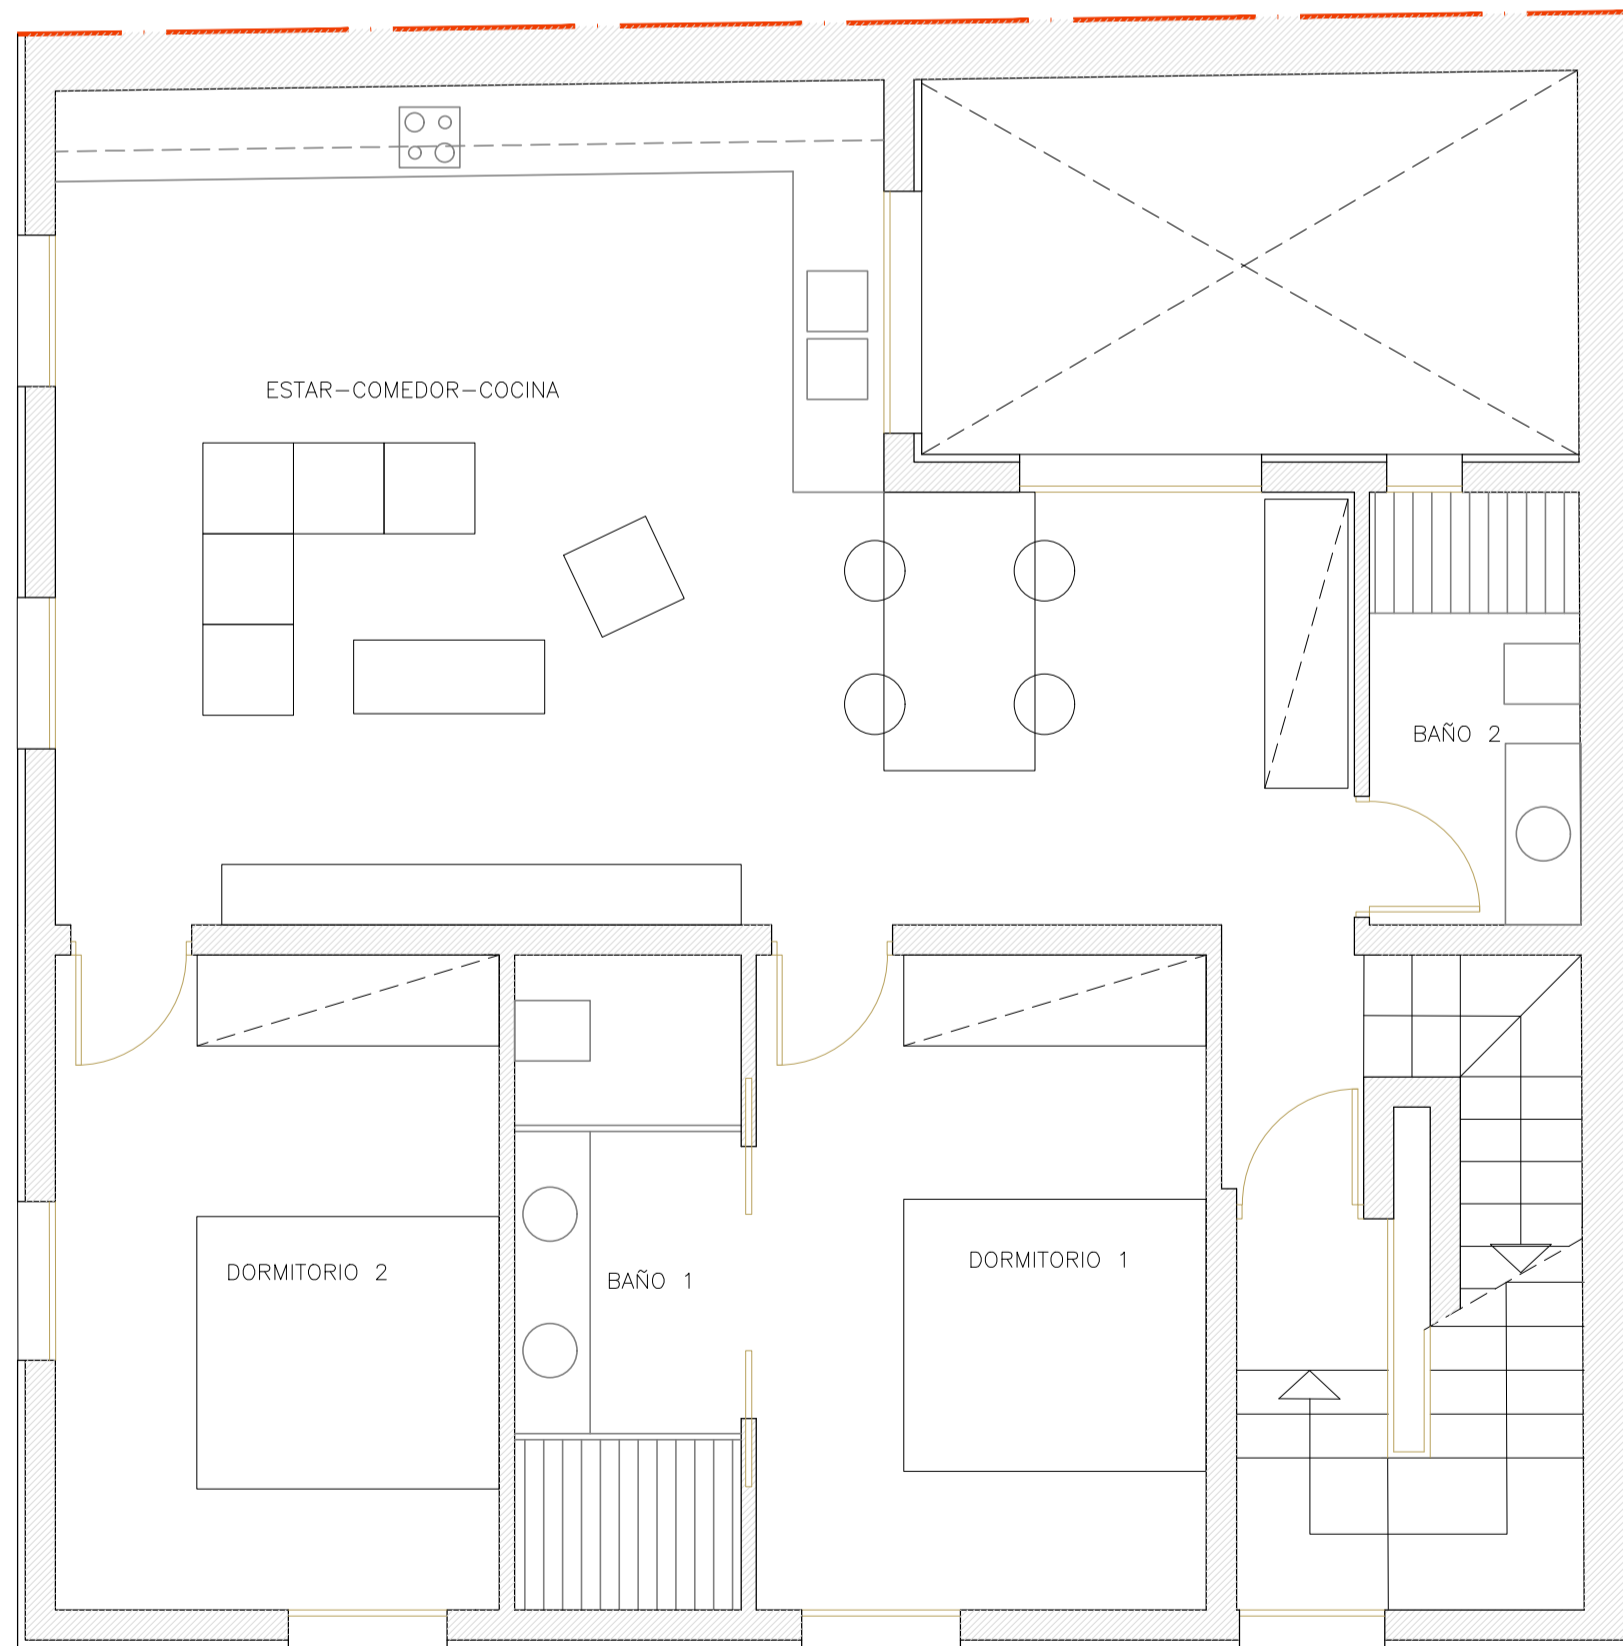


PLANTAS PISO 2 - OPCION 1

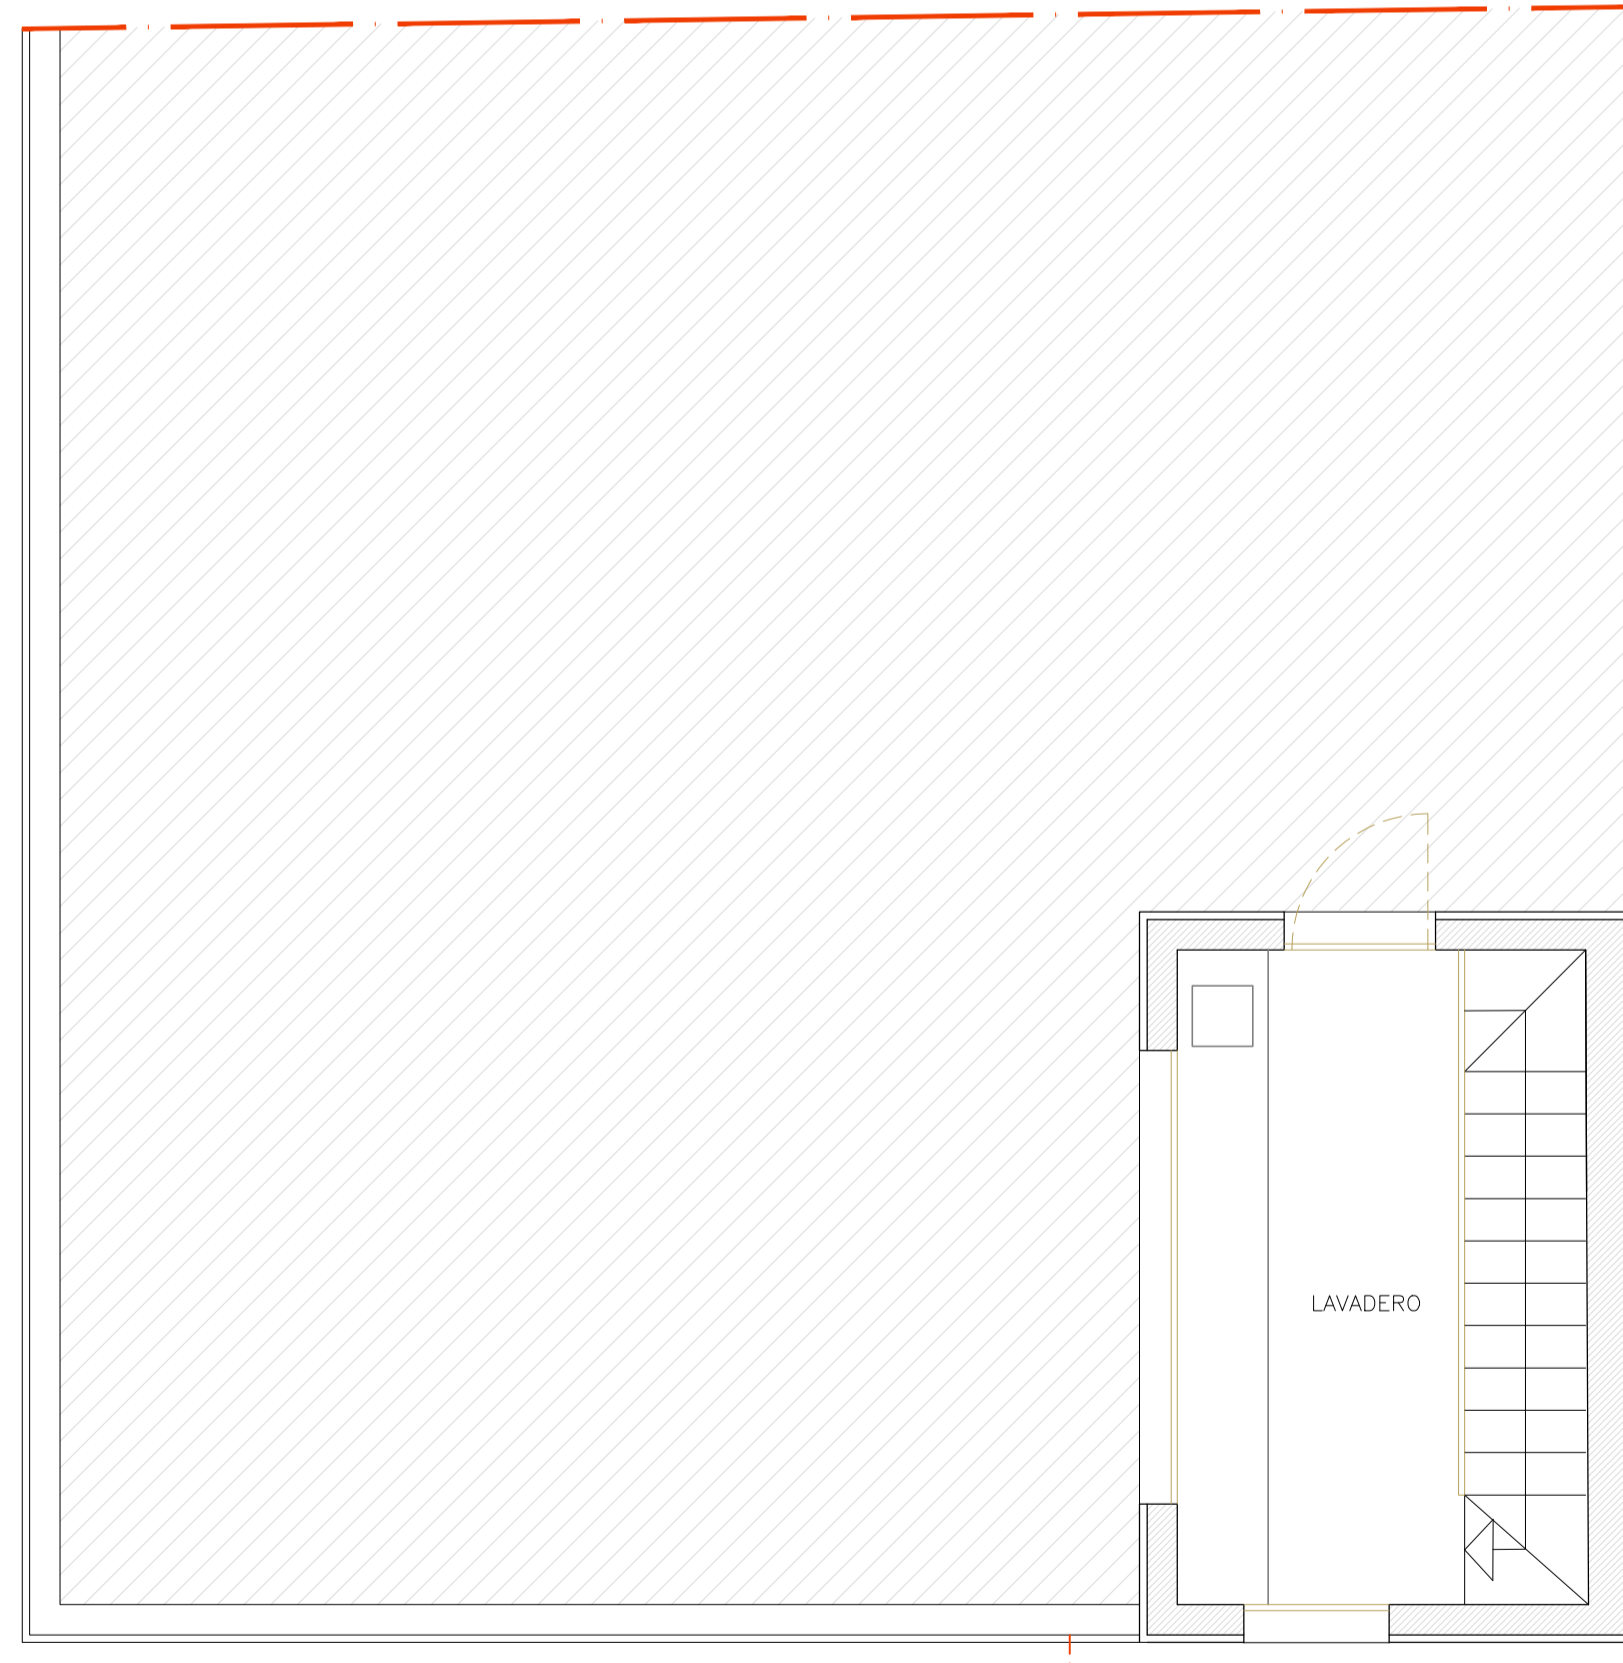

CUBIERTA (Privada PP2)

Terraza privativa según CTE.  
en caso contrario, se debe instalar ascensor

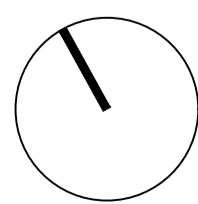			dibujo:	expediente:	fecha: enero 24	proyecto: ANTEPROYECTO:
				fichero:	Escala: A1: 1/50 A3: 1/100	situación: catastro:
						Planos: