



PLANTA BAJA\_estado reformado  
E:1/50

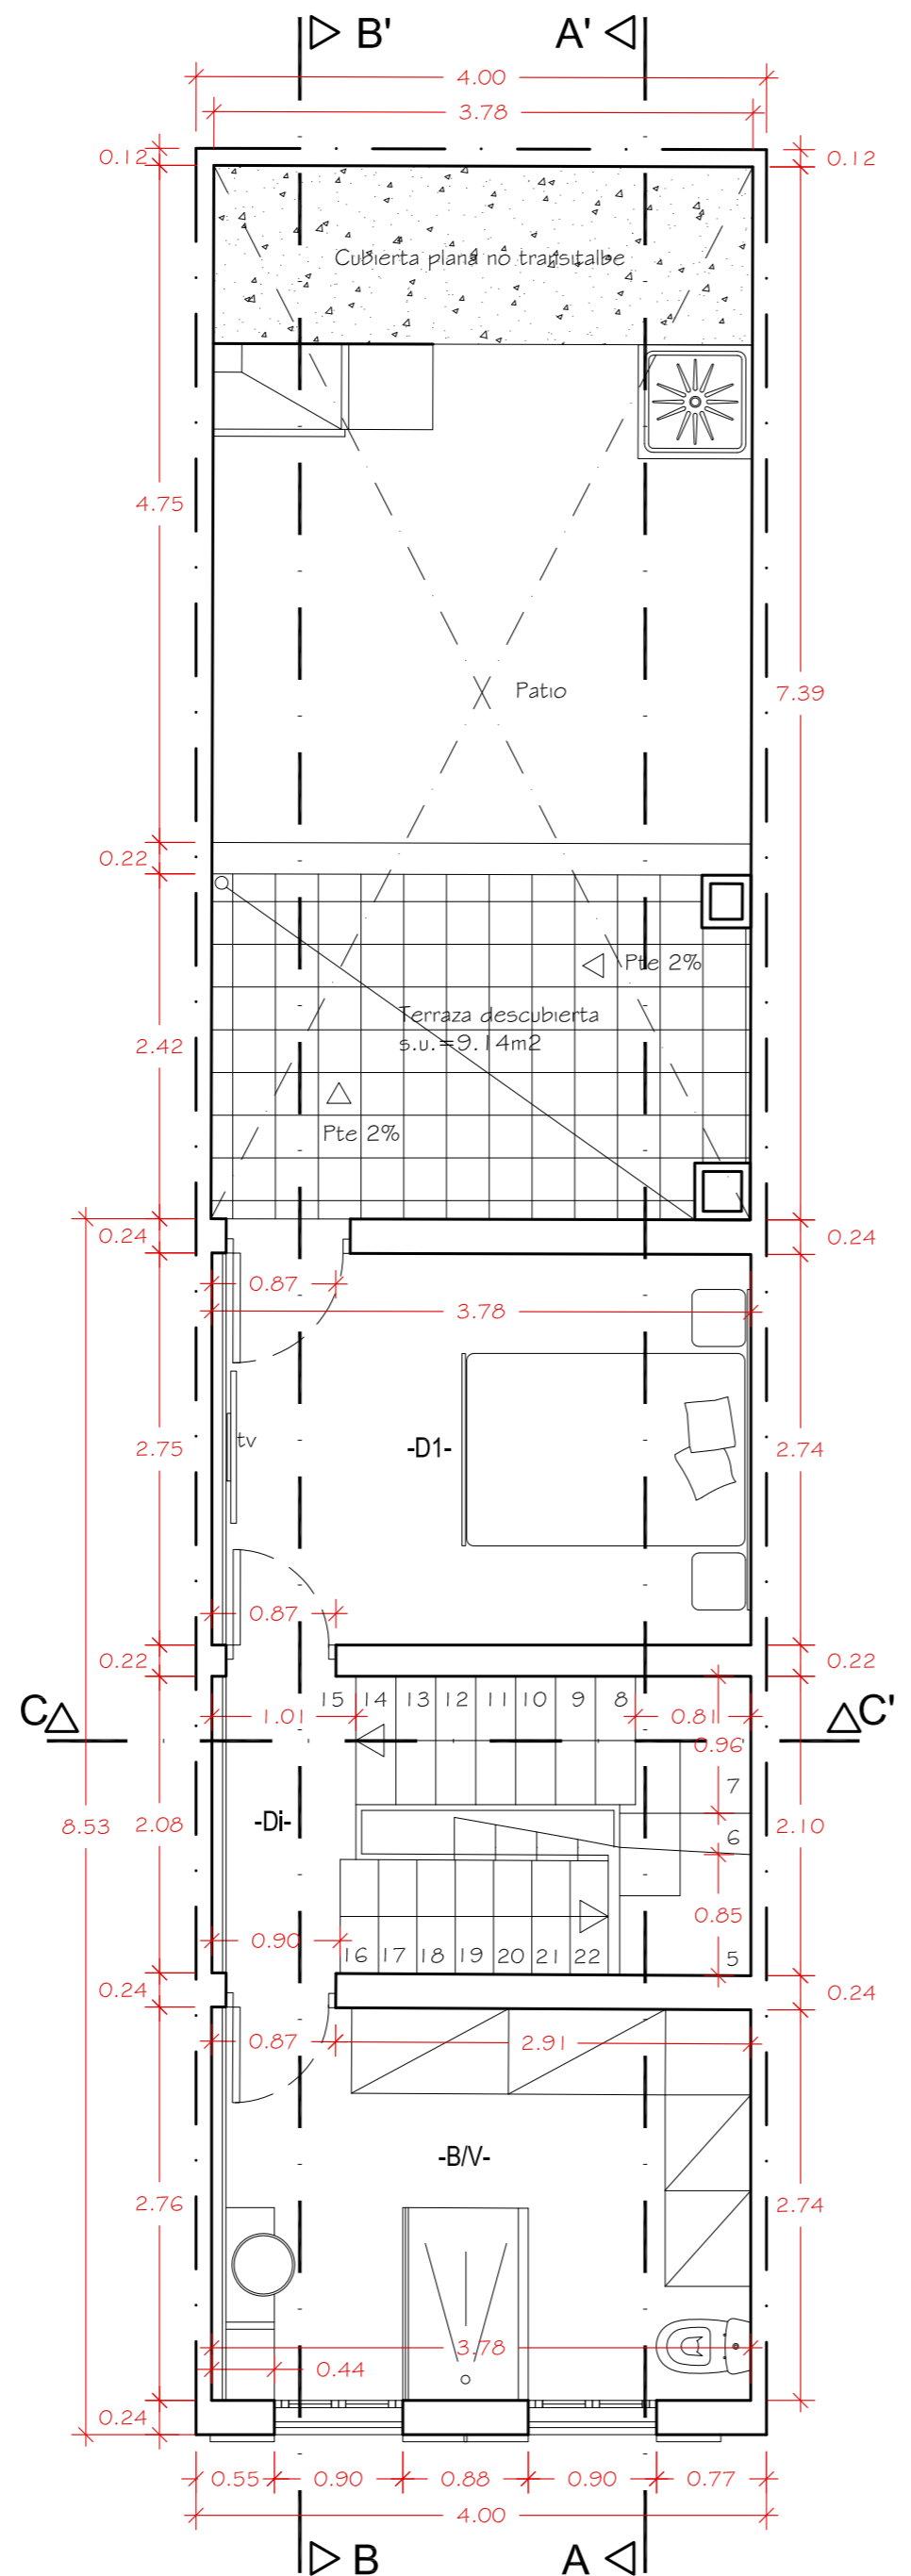

PLANTA PRIMERA\_estado reformado  
E:1/50

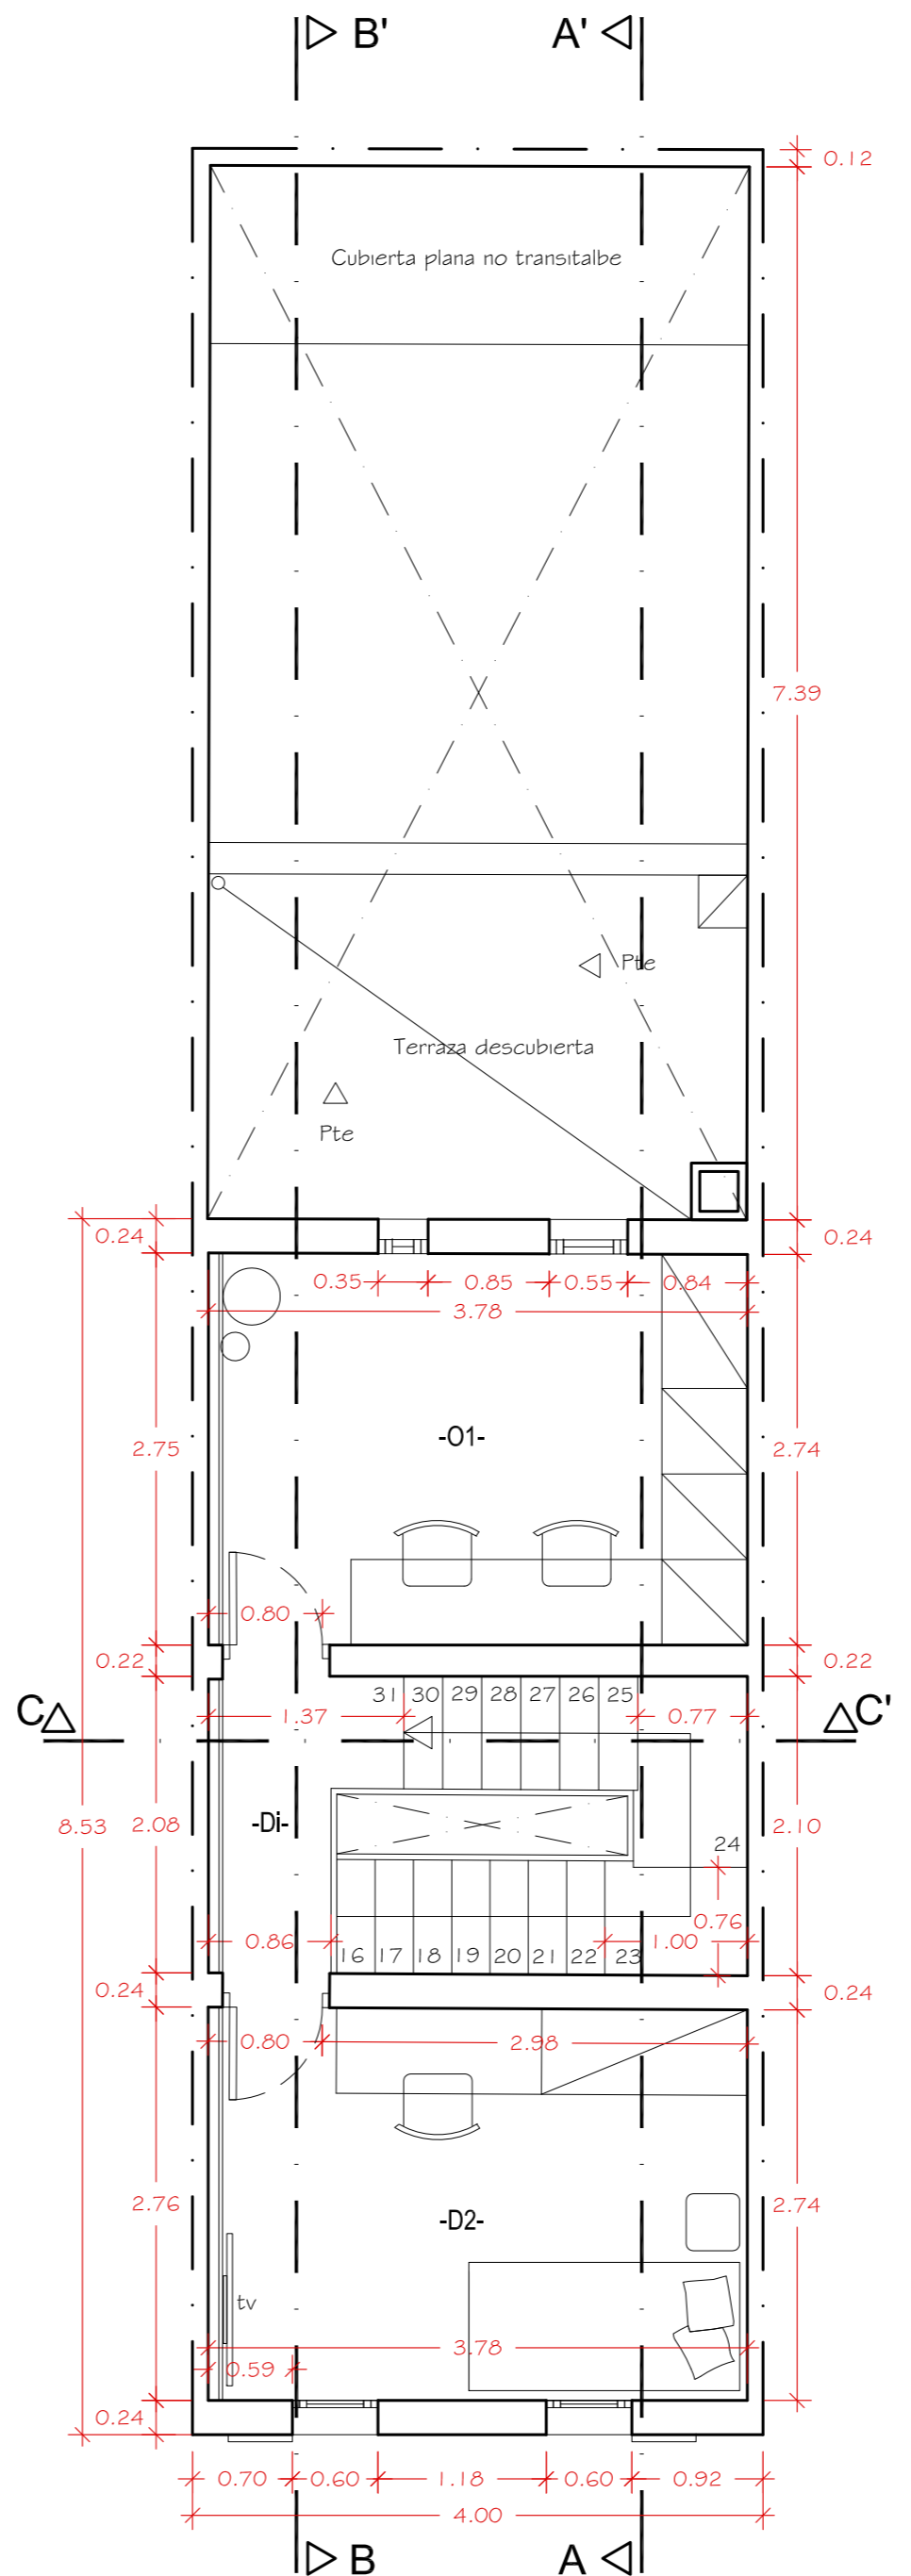

PLANTA PORCHES\_estado reformado  
E:1/50

**SUPERFICIES CONSTRUIDAS REFORMADAS :  
(no se modifican)**

PLANTA BAJA:	100% T.C.
Vivienda habitable (Sup. Cerrada).....	50.14m2
PLANTA PRIMERA:	
Vivienda habitable (Sup. Cerrada).....	34.10m2
PLANTA PORCHES:	
Vivienda habitable (Sup. Cerrada).....	34.10m2
<b>TOTALES CONSTRUIDOS.....</b>	<b>118.34m2</b>

**SUPERFICIES ÚTILES VIVIENDA EN PB**

DEPENDENCIAS	SUP.UTIL (m2)	ALTURA (m)	VENTILACION (m2)	ILUMINACION (m2)
-ECK- ESTAR-COMEDOR-COCINA	32.81	2.75	3.97	3.97
-A- ASEO	2.04	2.64	0.16	0.16
-L- LAVADERO	3.97	2.05	1.52	1.52
-Tr- TRASTERO	1.03	1.28		
<b>TOTAL SUPERFICIE UTIL VIV PB.....</b>	<b>39.85 m2</b>			

**SUPERFICIES ÚTILES VIVIENDA EN P1**

DEPENDENCIAS	SUP.UTIL (m2)	ALTURA (m)	VENTILACION (m2)	ILUMINACION (m2)
-Di- DISTRIBUIDOR	2.01	2.96		
-D1- DORMITORIO-1	10.38	2.85	1.75	1.75
-B/V- BAÑO - VESTIDOR	10.40	2.85	4.50	4.50
<b>TOTAL SUPERFICIE UTIL VIV P1.....</b>	<b>22.79 m2</b>			

**SUPERFICIES ÚTILES VIVIENDA EN Porches**

DEPENDENCIAS	SUP.UTIL (m2)	ALTURA (m)	VENTILACION (m2)	ILUMINACION (m2)
-Di- DISTRIBUIDOR	2.19	2.23/1.92		0.16
-D2- DORMITORIO-2	10.40	2.73/2.32	1.16	1.16
-O1- DESPACHO - ESTUDIO	10.38	1.89/1.48	0.52	0.52
<b>TOTAL SUPERFICIE UTIL VIV P1.....</b>	<b>22.97 m2</b>			

**DOCUMENTACIÓN TÉCNICA DE REFORMA  
INTERIOR DE VIVIENDA ENTRE MEDIANERAS**

PLANO:	PLANTAS DISTRIBUCIÓN ESTADO REFORMADO PLANTAS COTAS SUPERFICIES	Nº PLANO:	5	REF:	
SITUACION:	CIUTADELLA DE MENORCA	ESCALA:	1/50		
PROPIEDAD:		Firma:	Antoni Lluch Mesquida		

**Antoni Lluch Mesquida - Arquitecto Técnico**  
C/ De la Pau 44, Ciutadella de Menorca Tlf. 629- 47.31.14