


16 mt

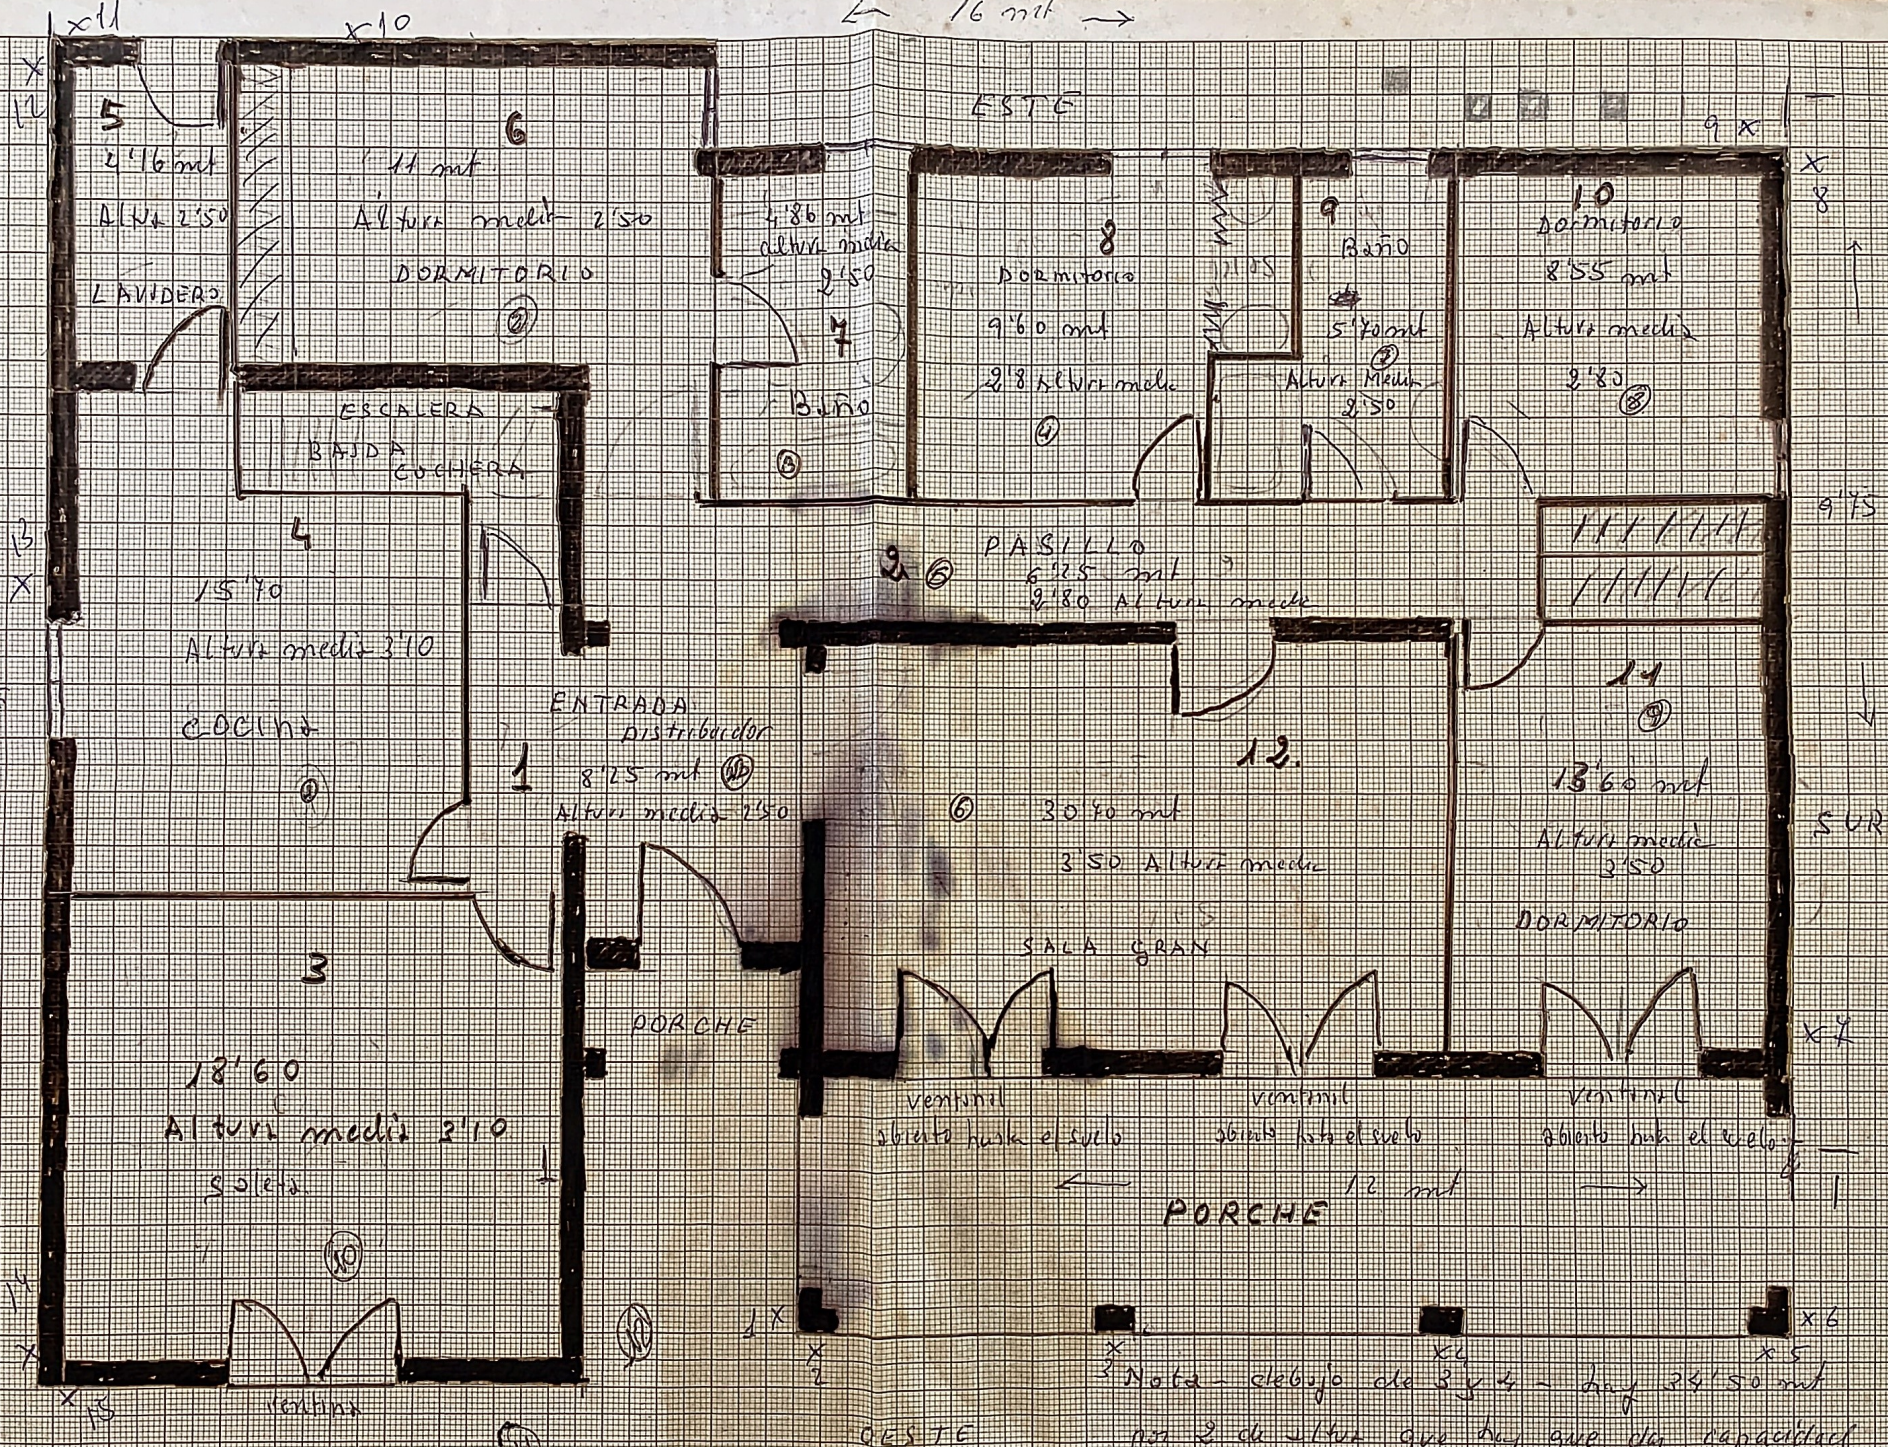

Nota - debajo de 3 y 4 - hay 24'50 mt por 2 de altura que hay que dar capacidad a la caldera para una posible calefacción

LORENZO - RING - HOTEL

32, 02, 0

