




PLANTA BAJA

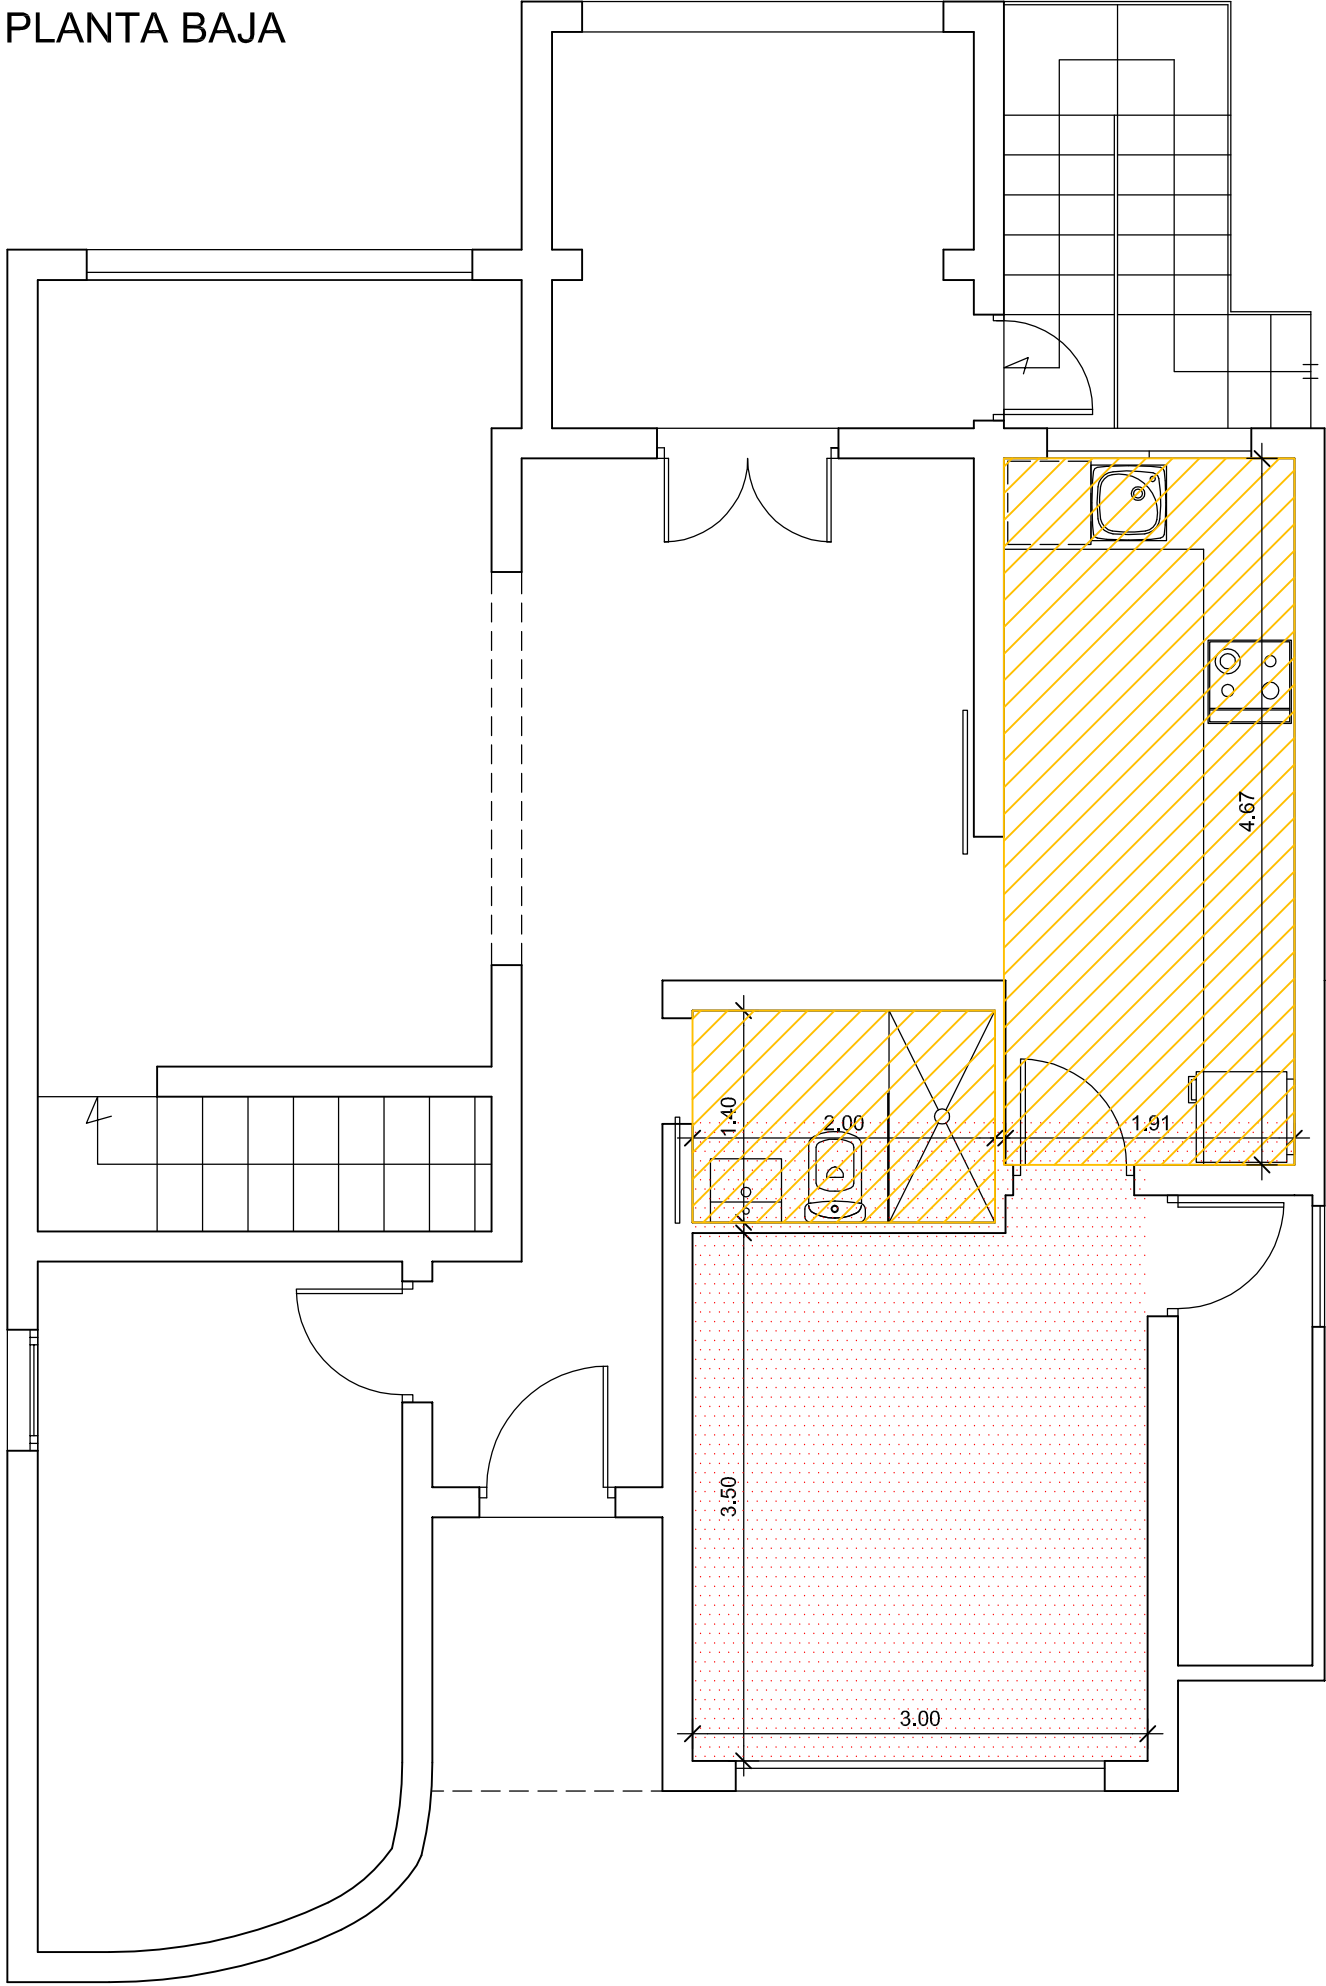


PLANTA SÓTANO

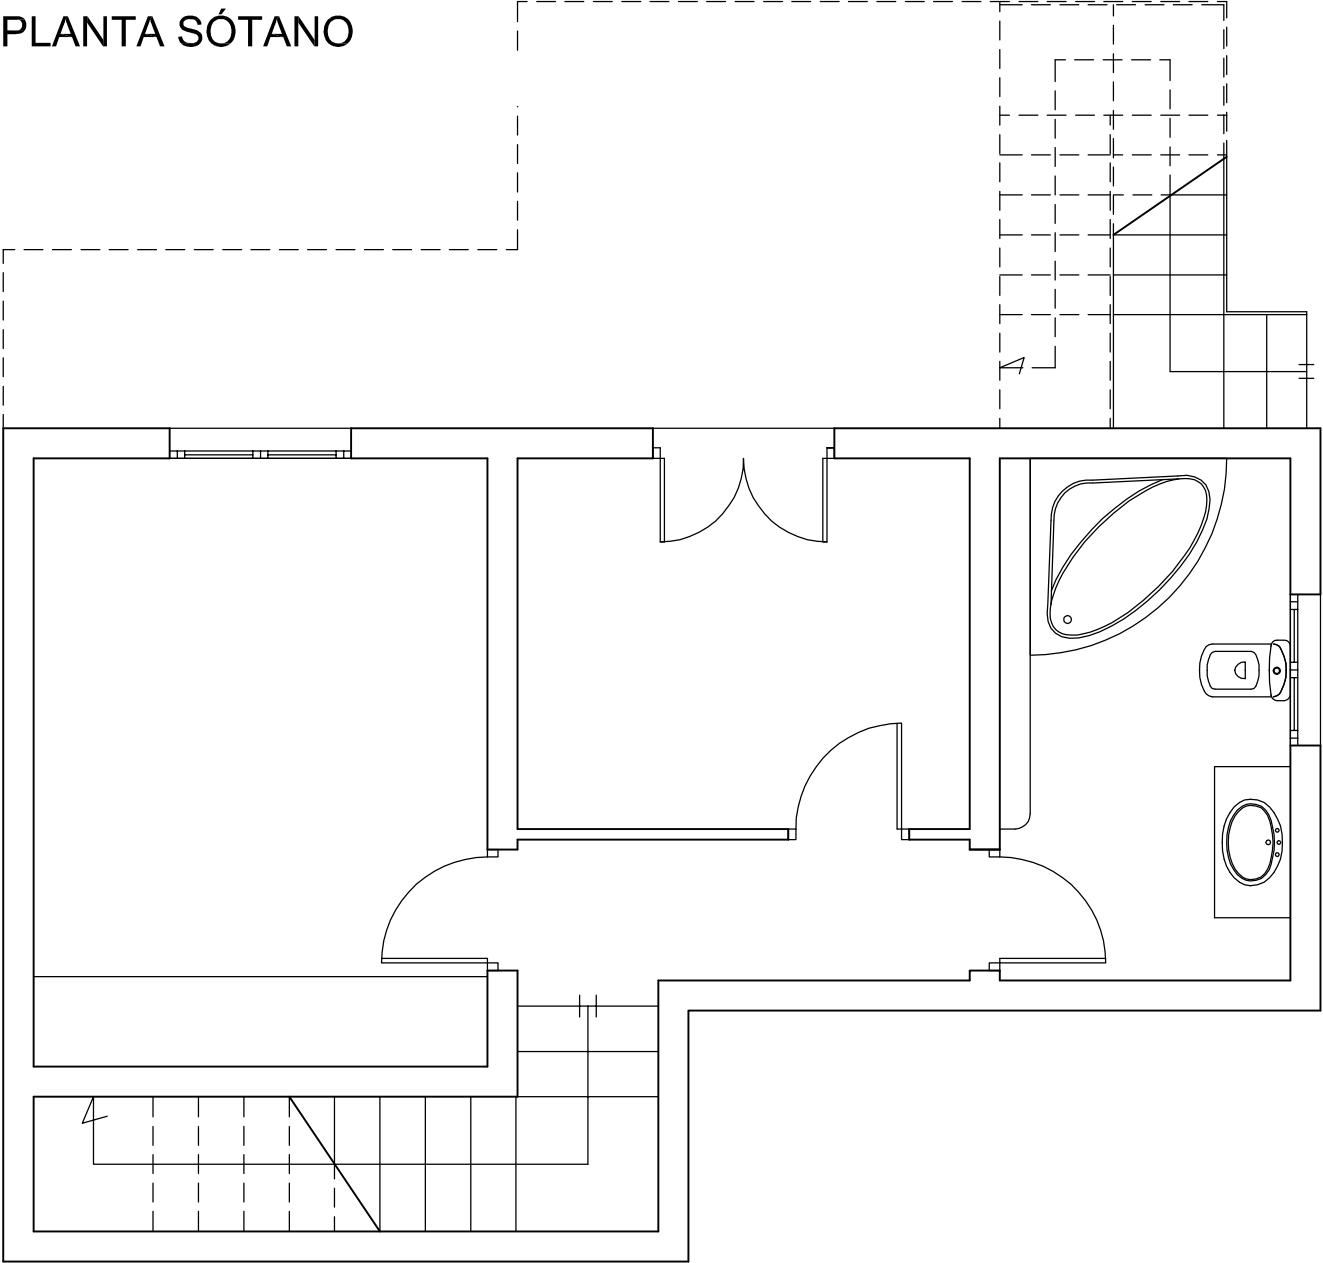

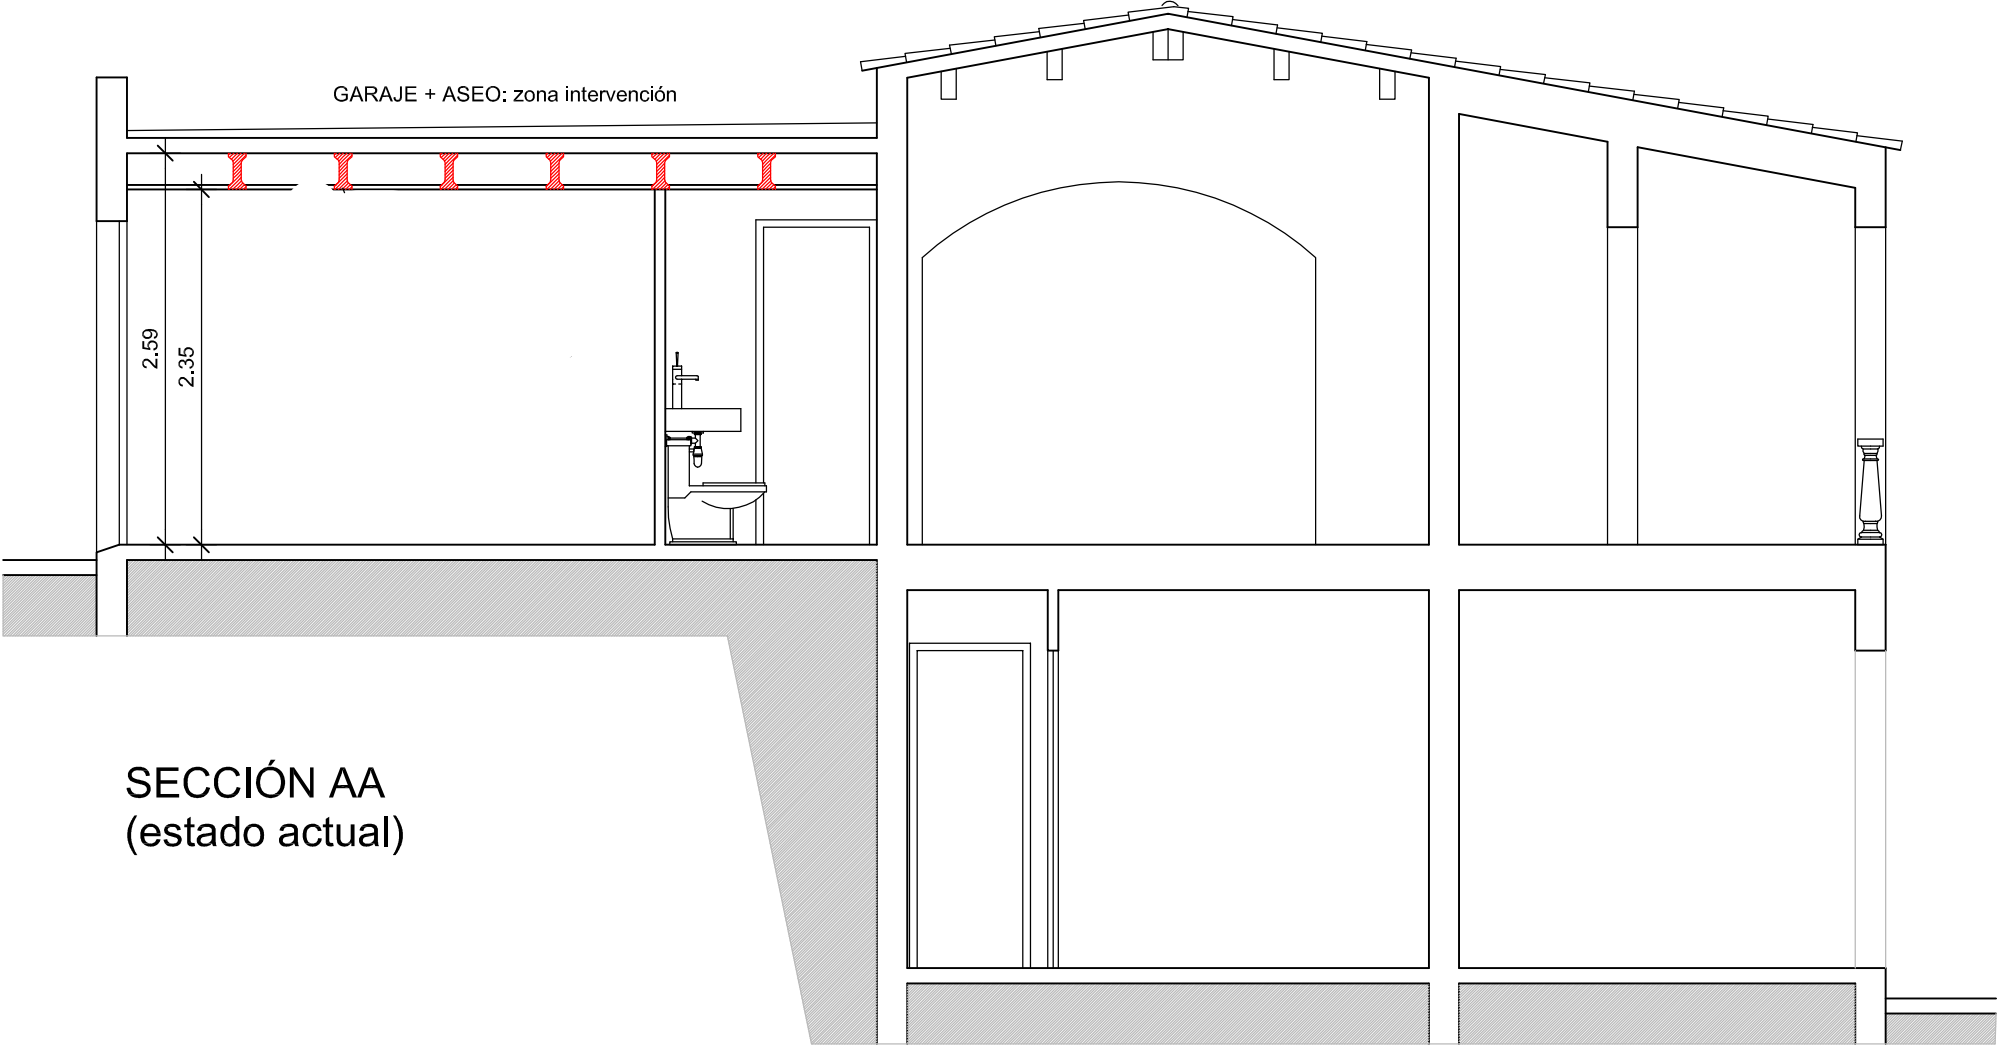

SECCIÓN AA
(estado actual)

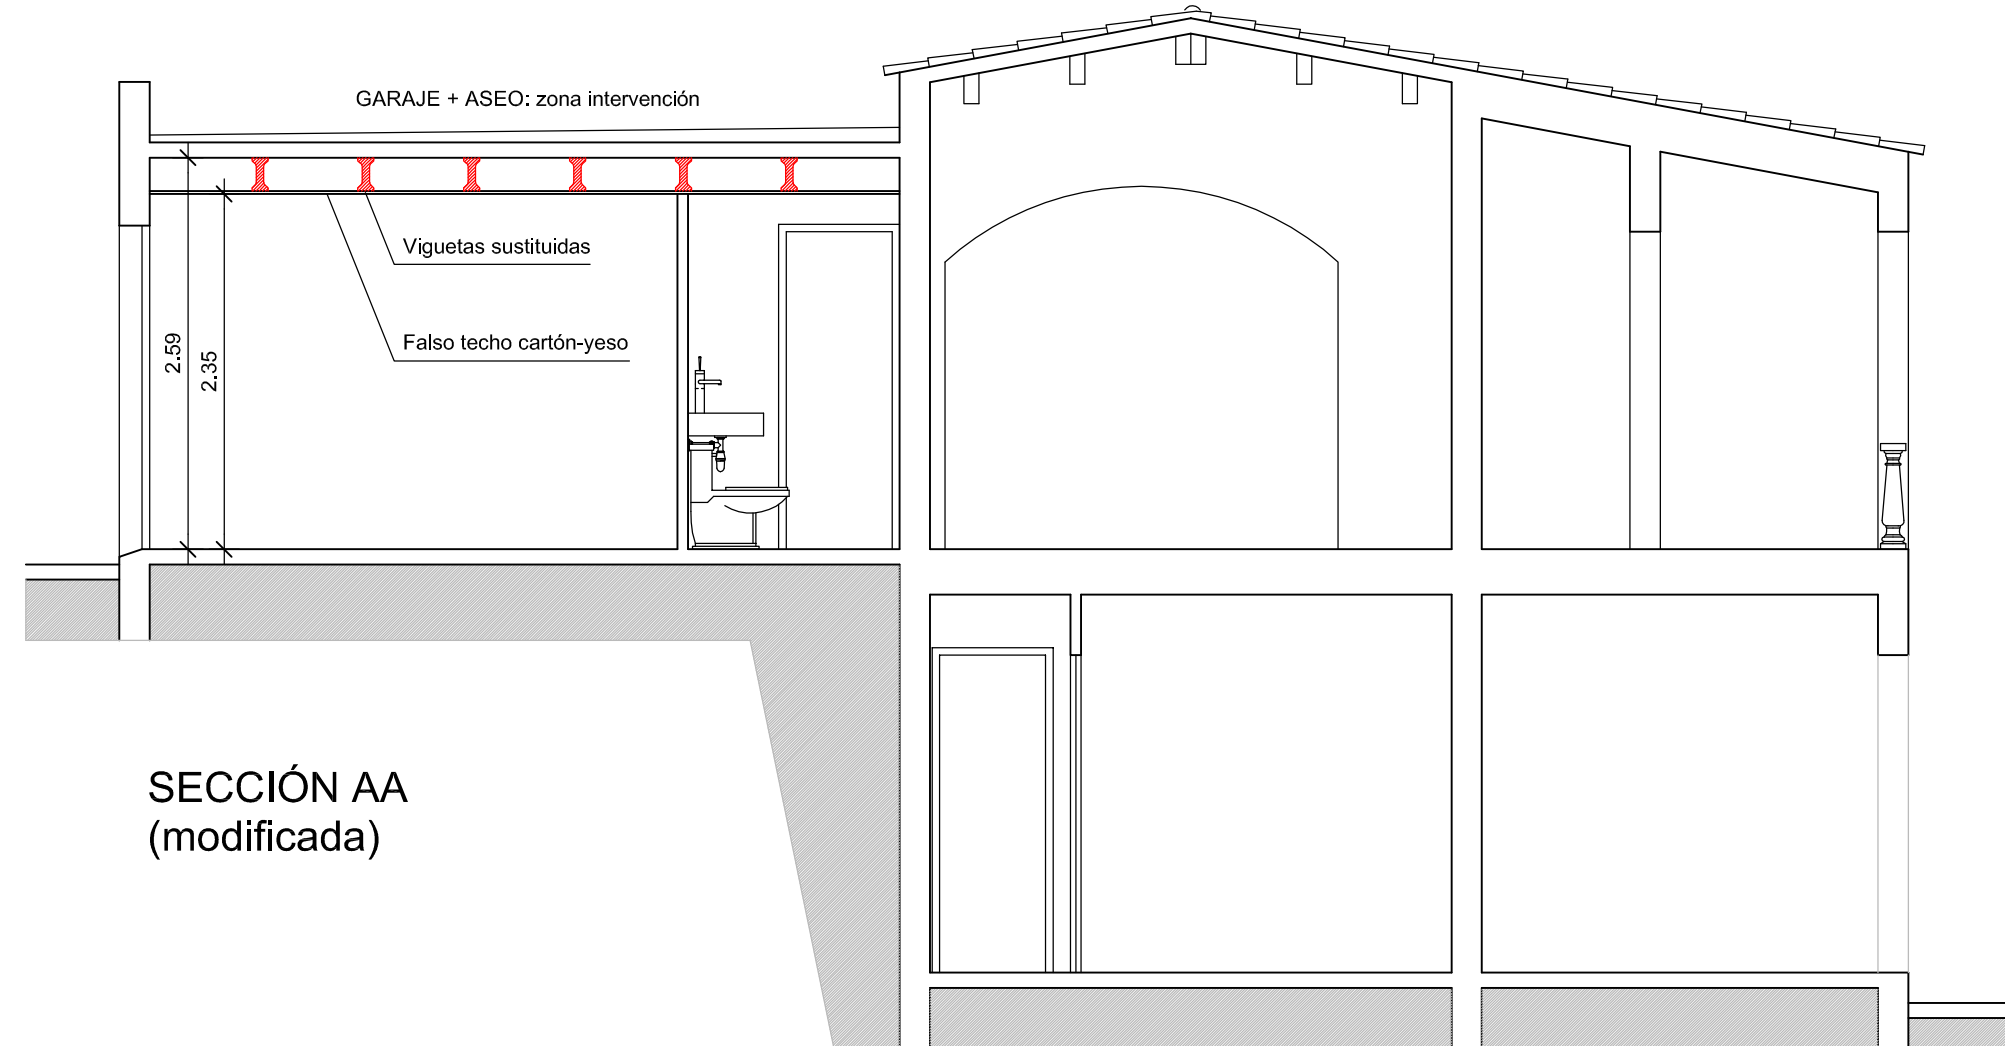

SECCIÓN AA
(modificada)

