




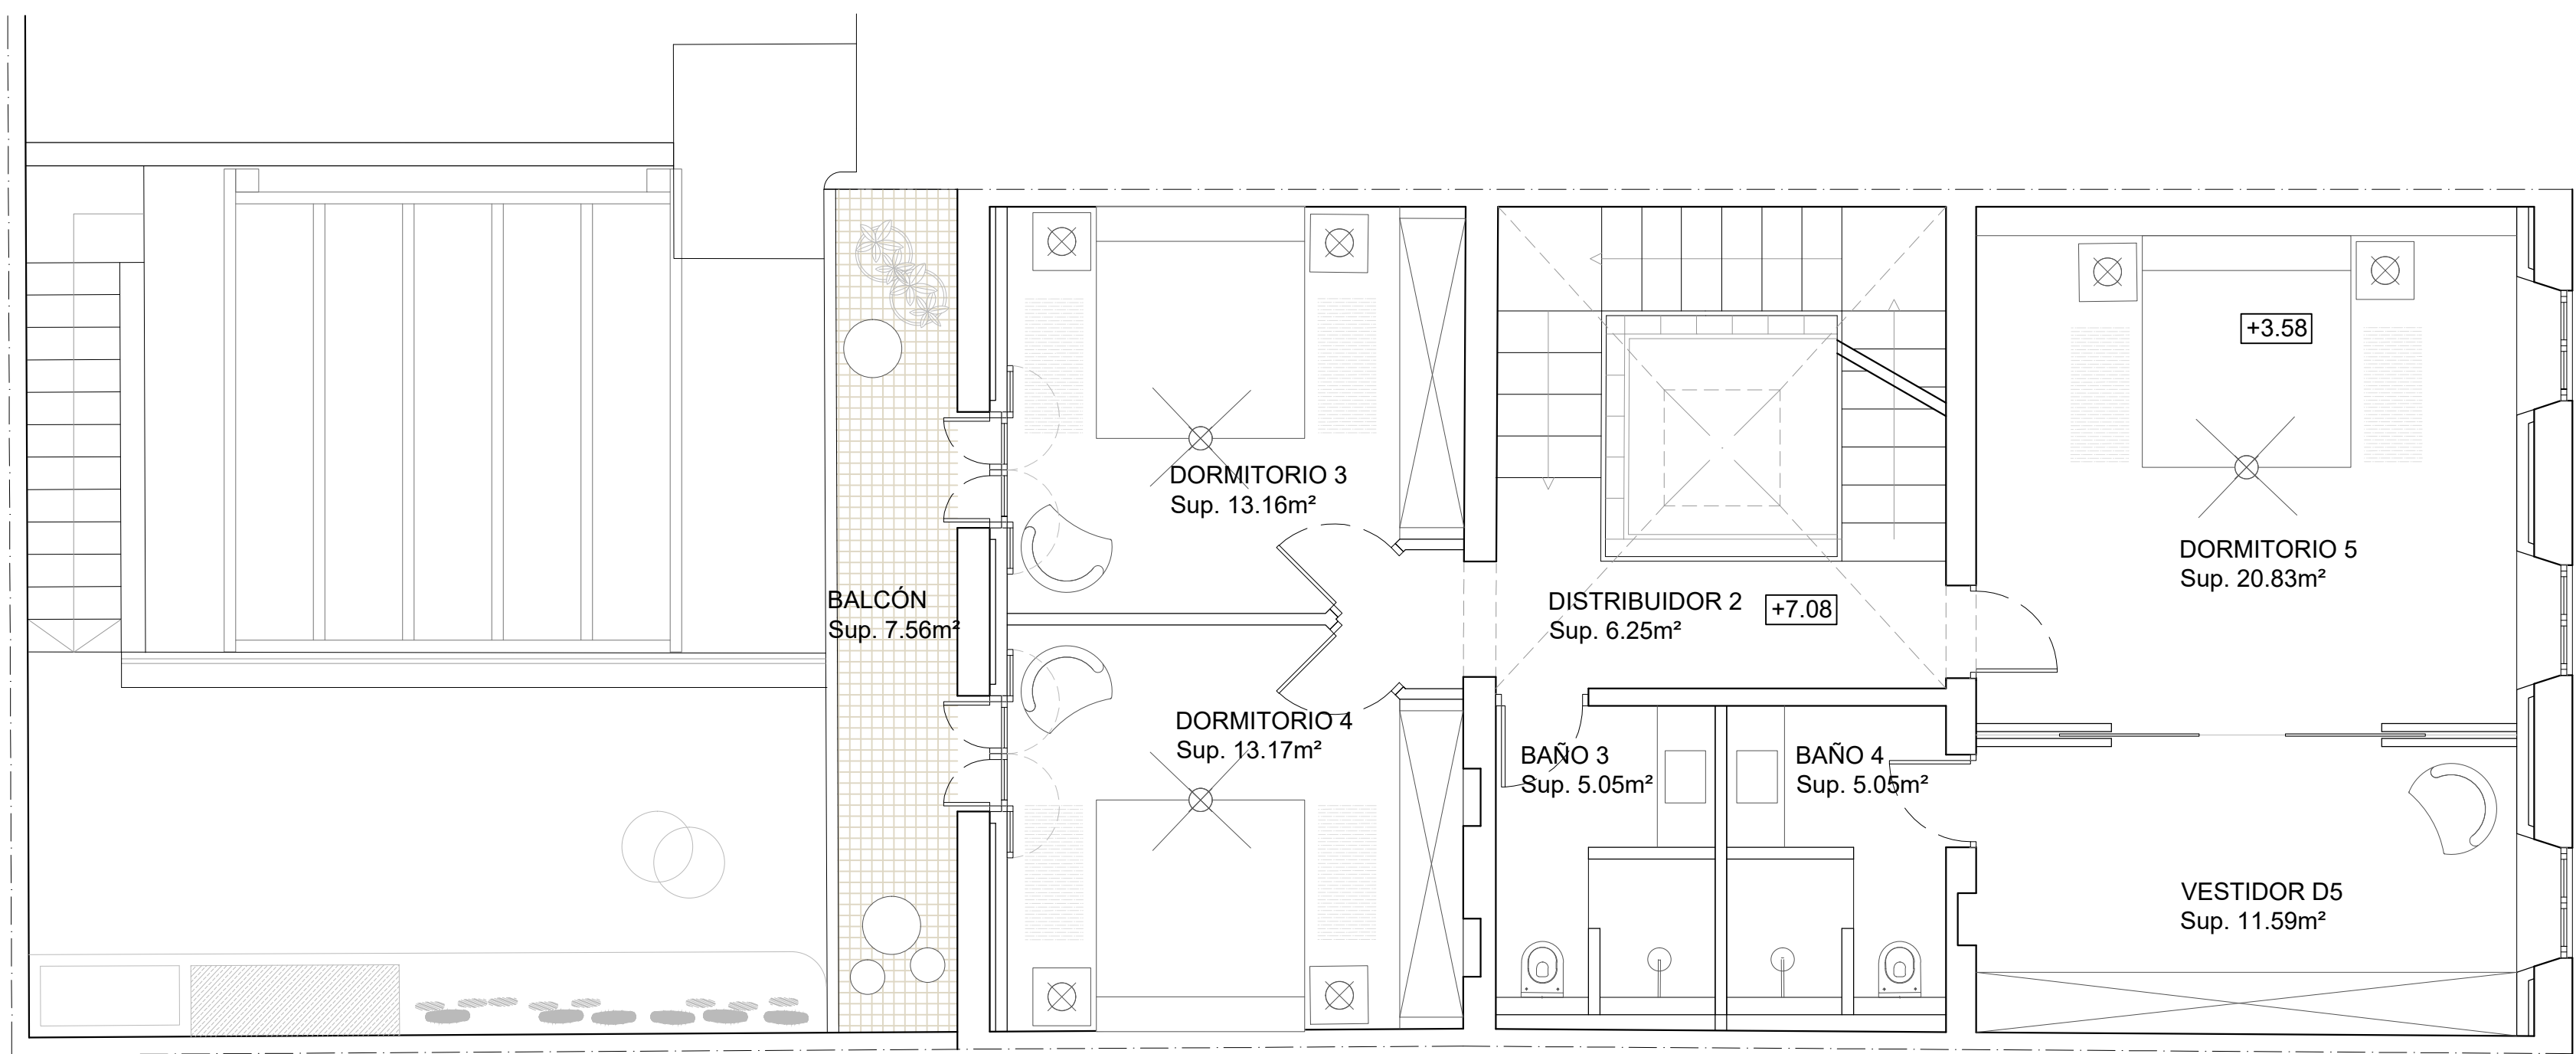





PLANTA SEGUNDA ESTADO ACTUAL

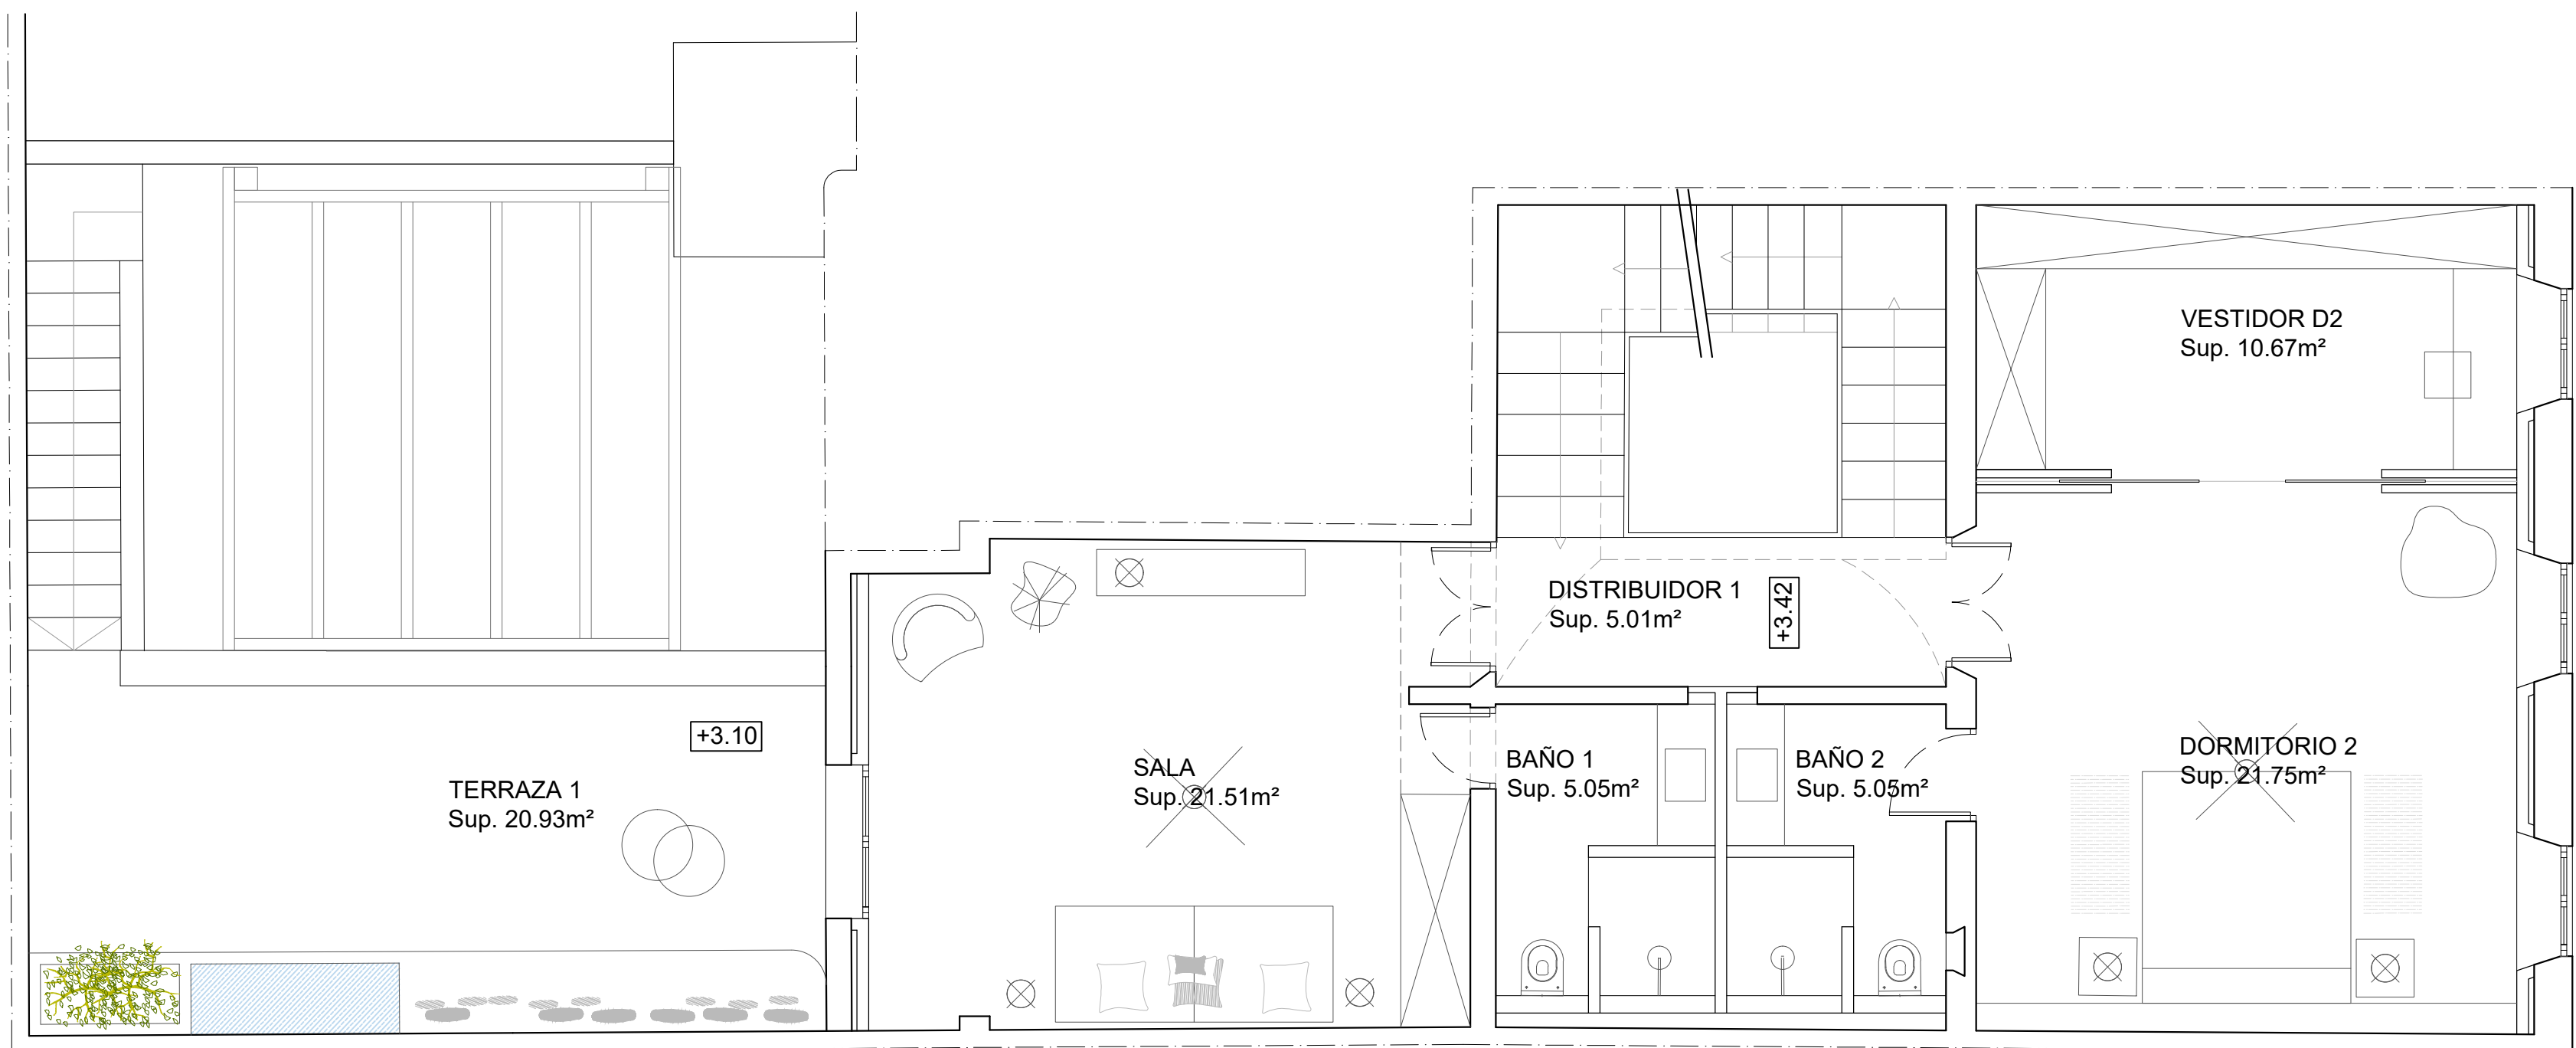

PLANTA PRIMERA ESTADO ACTUAL

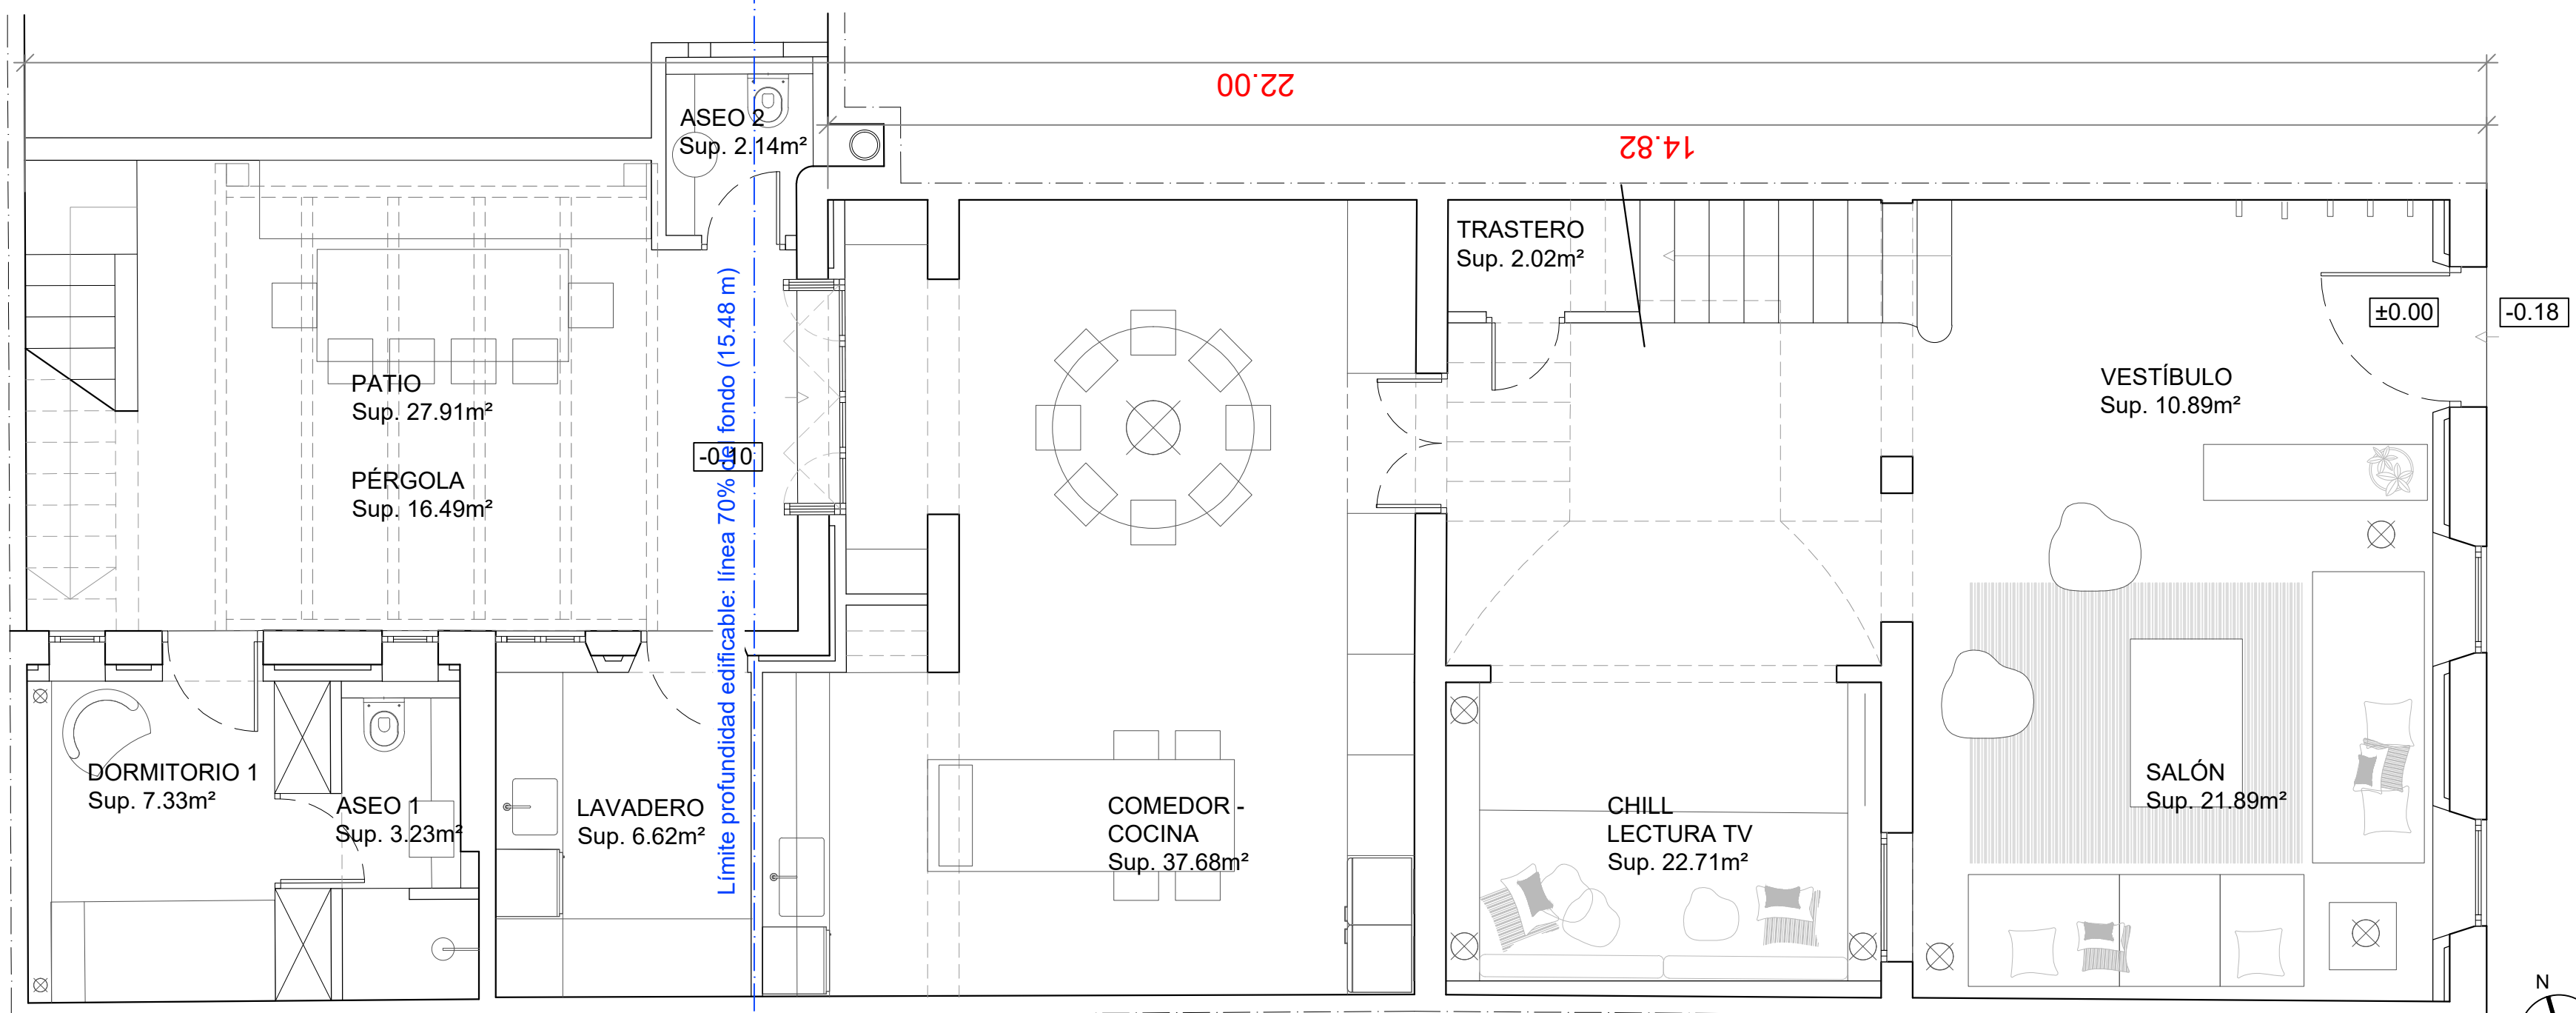

PLANTA BAJA ESTADO ACTUAL

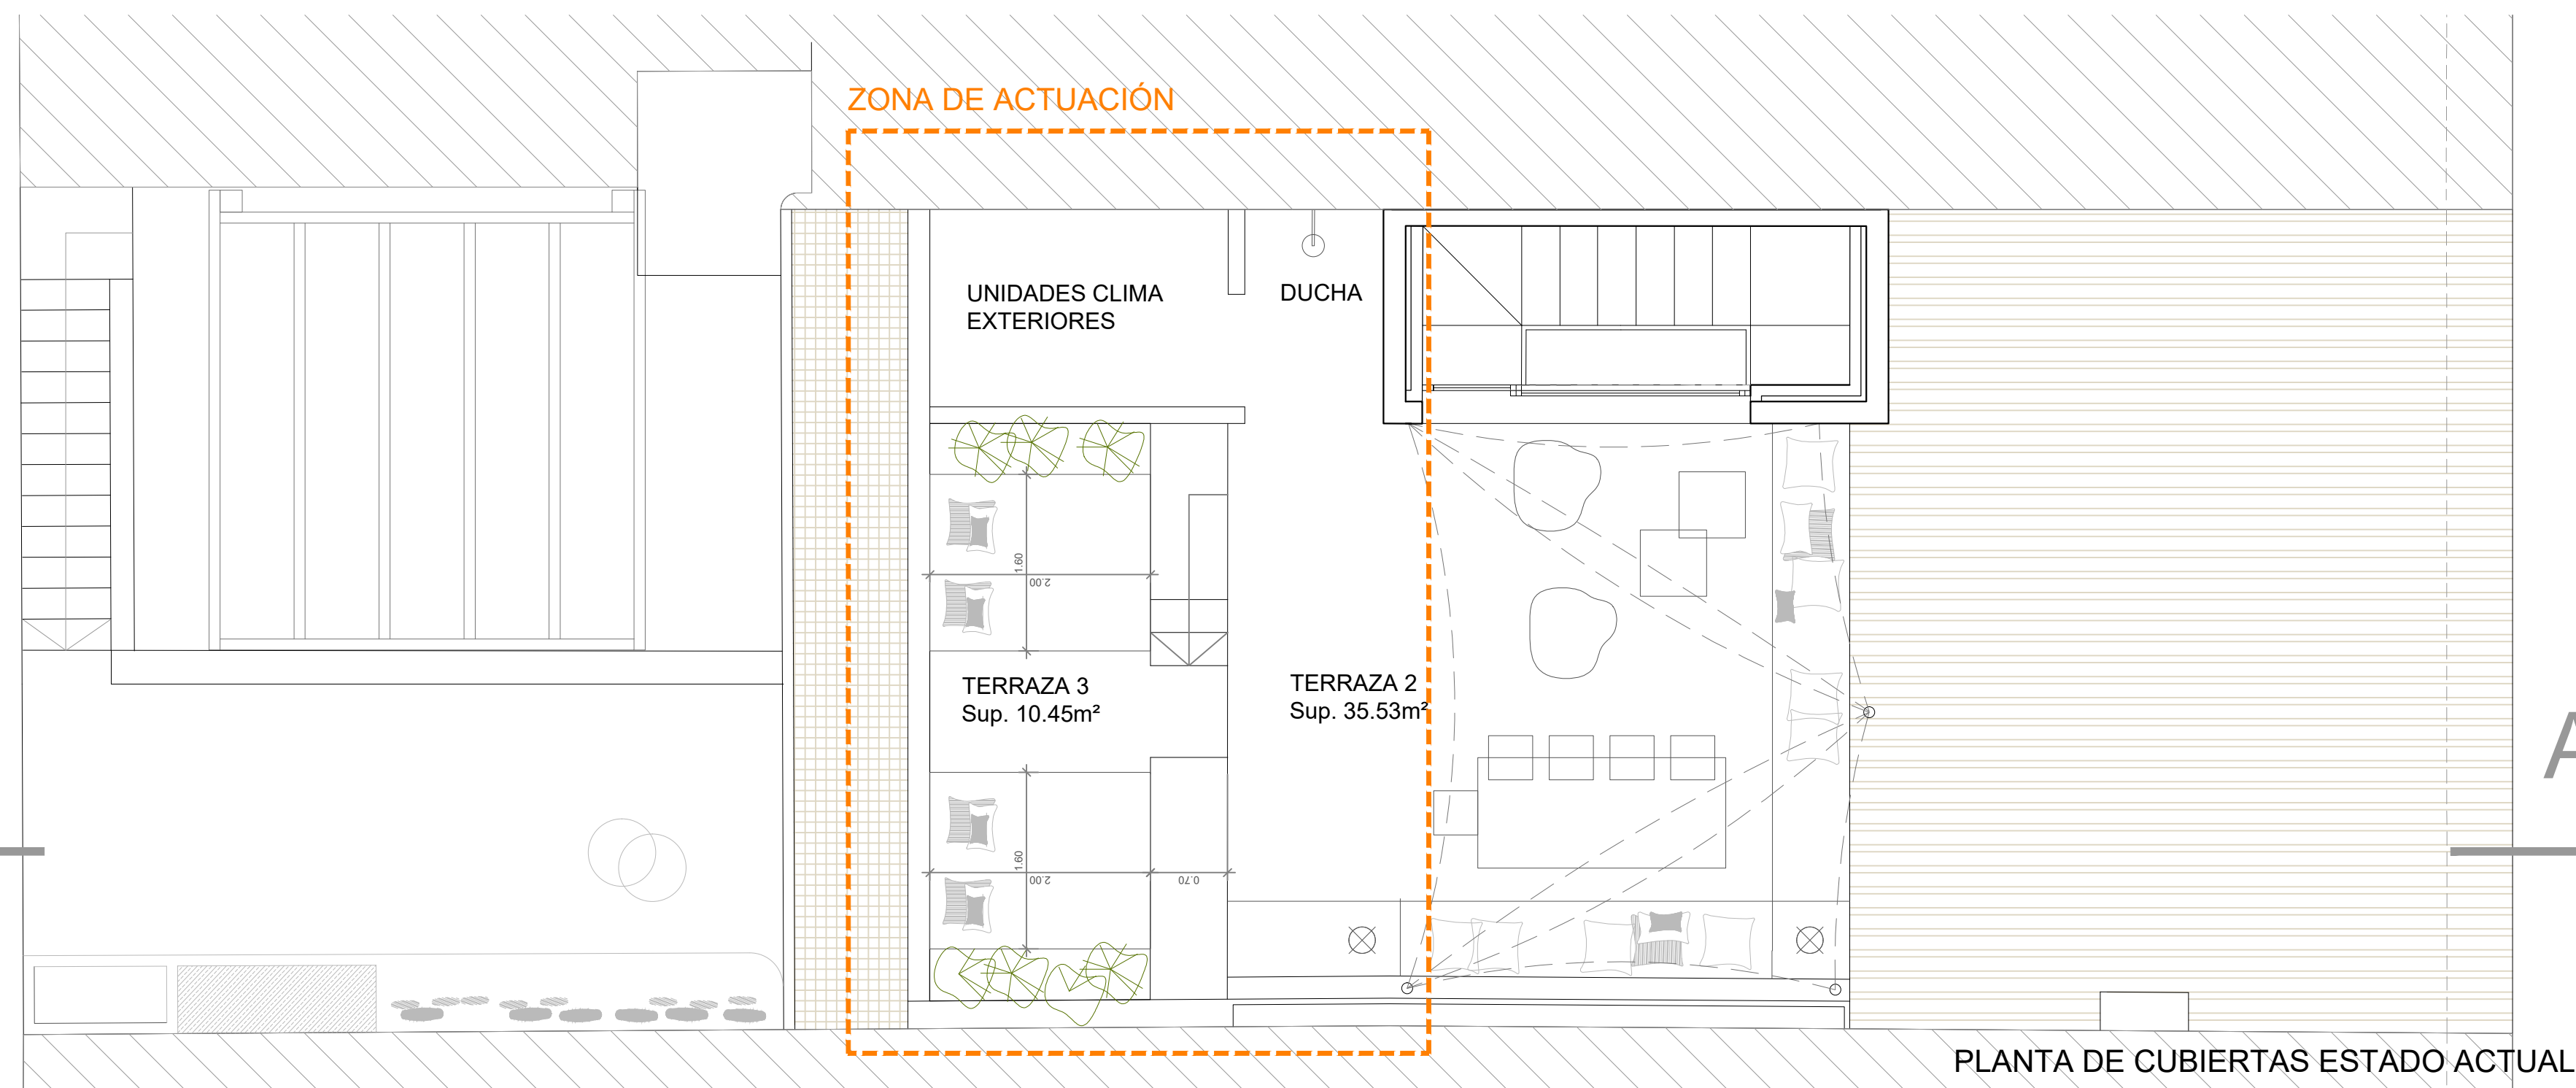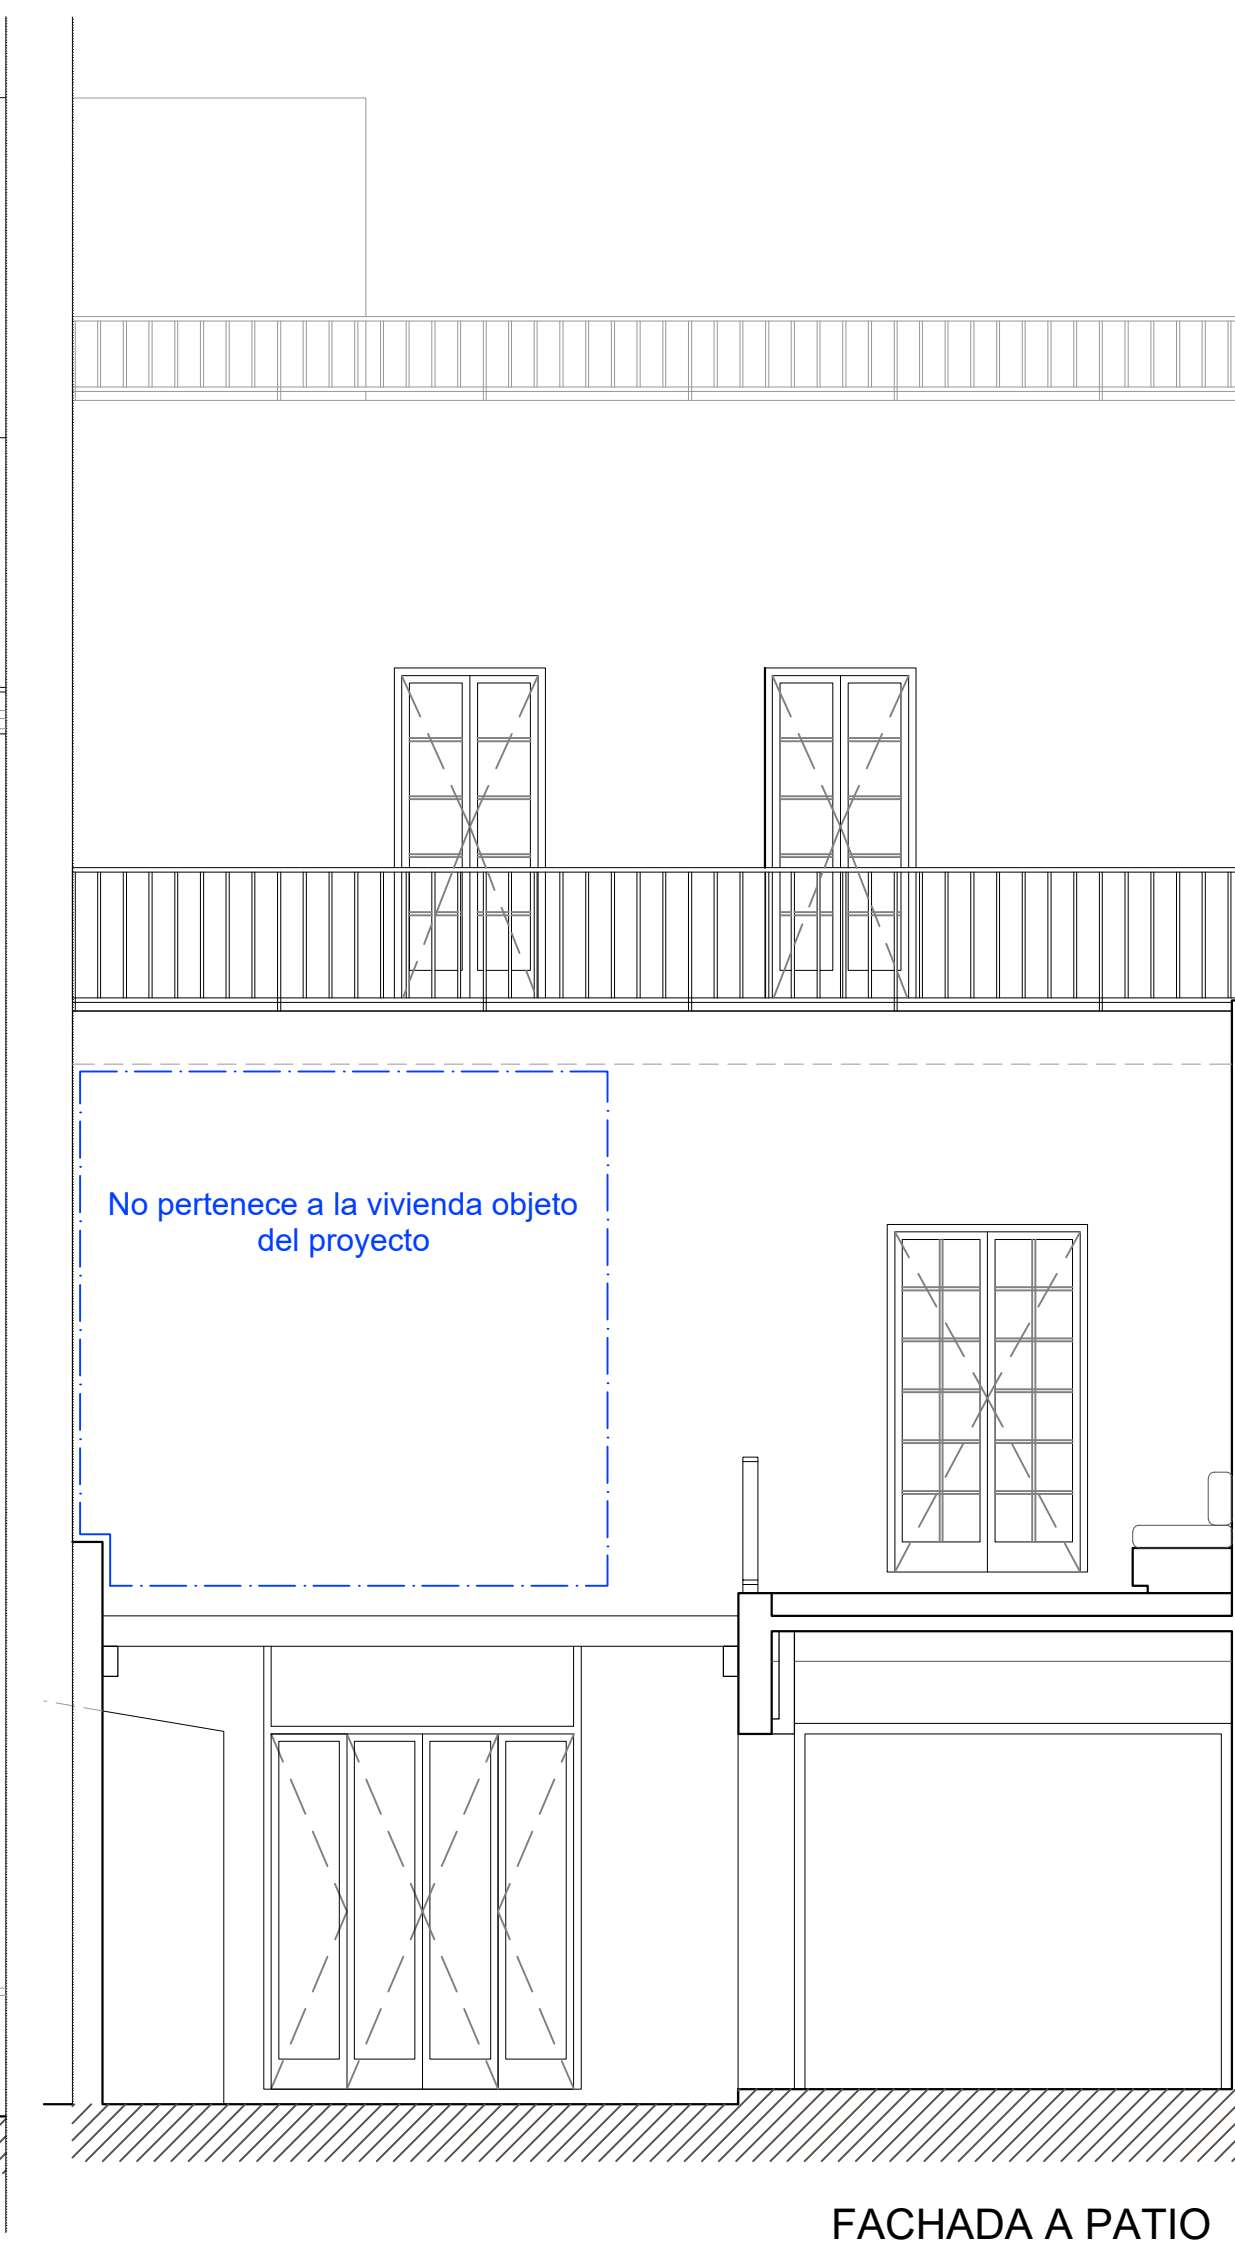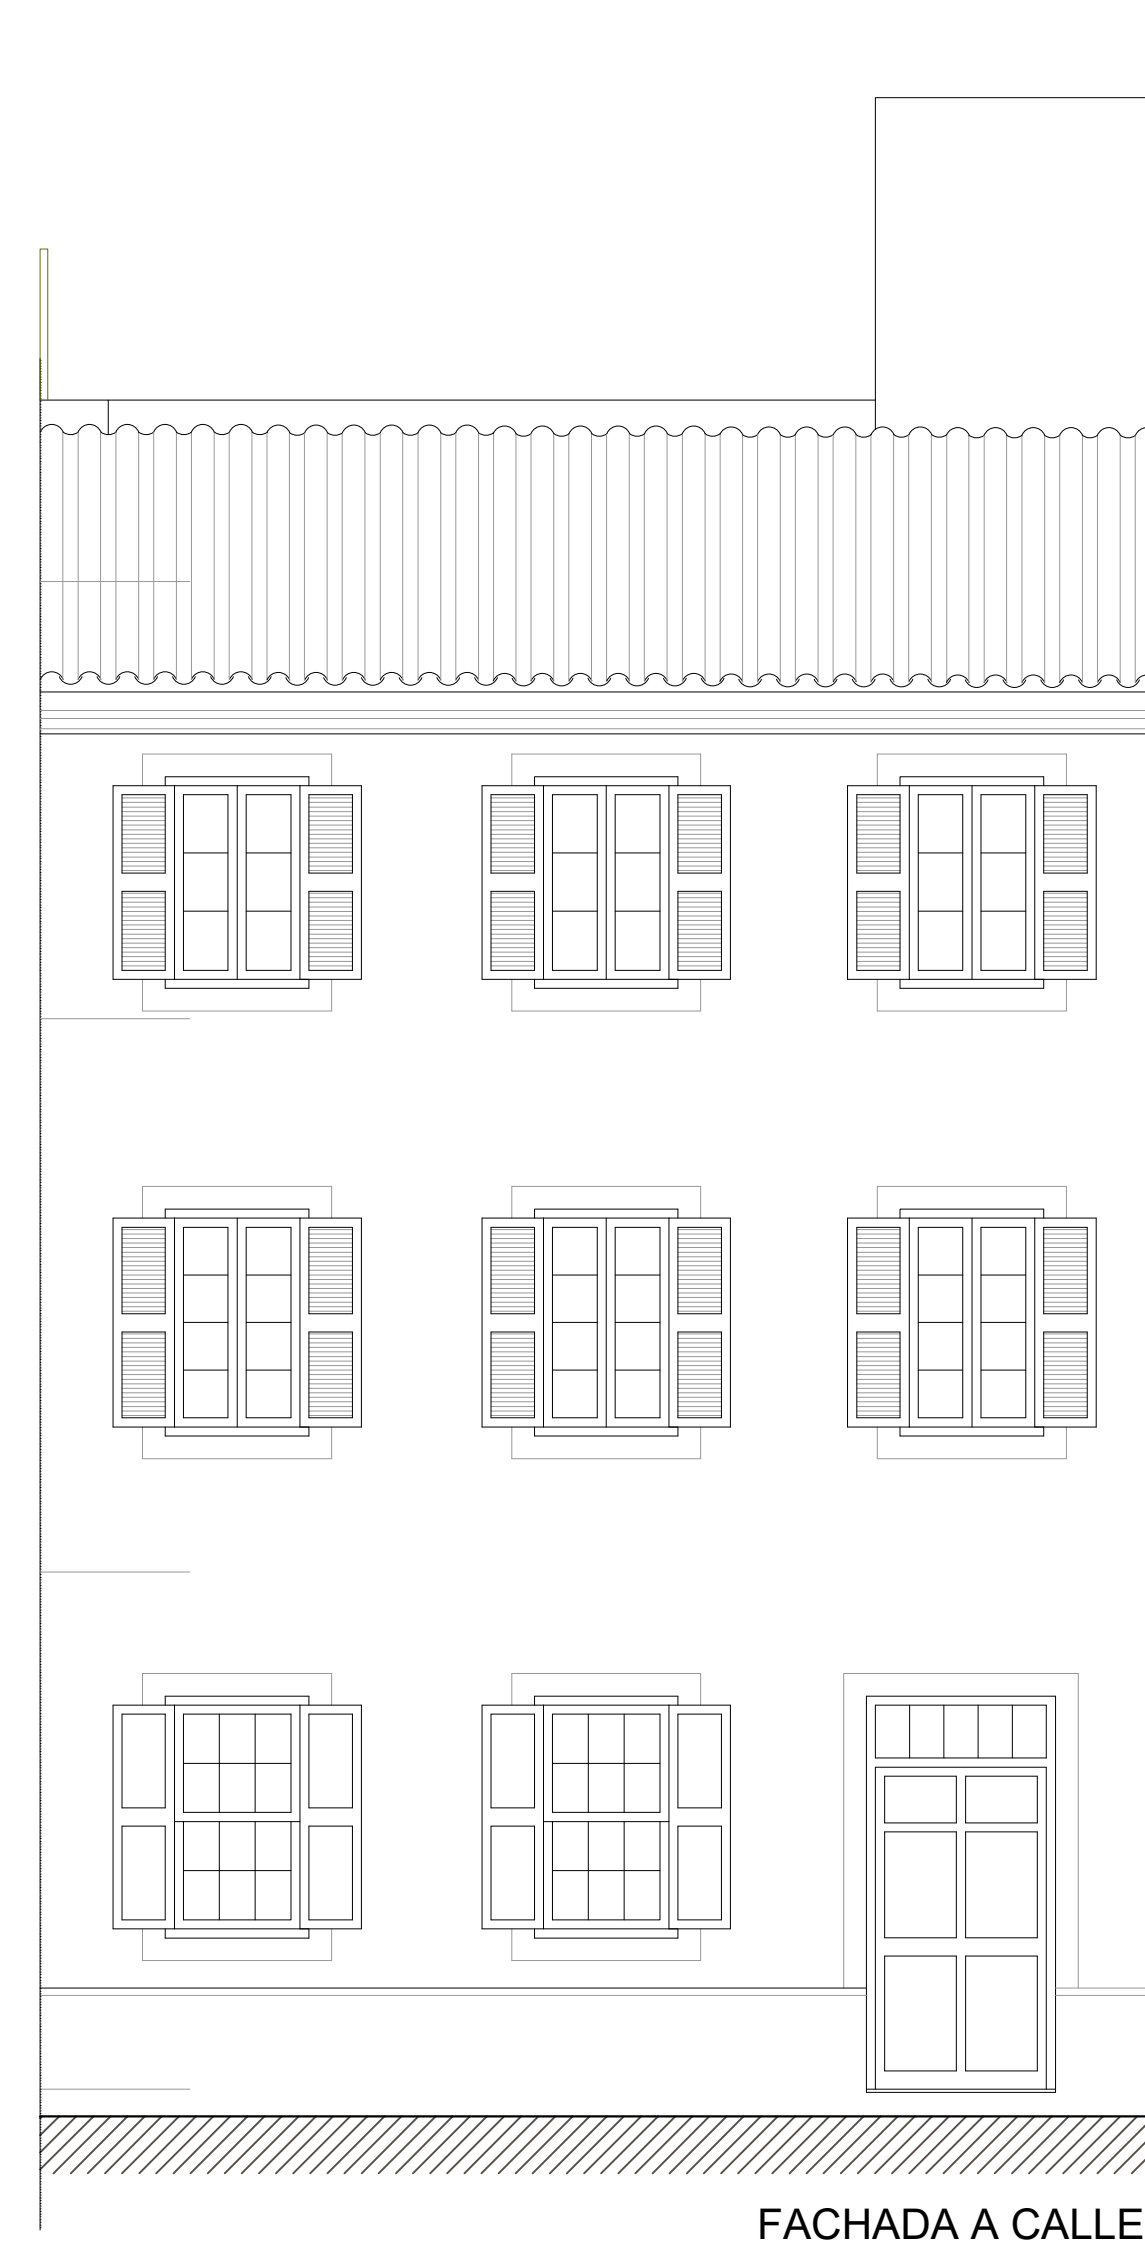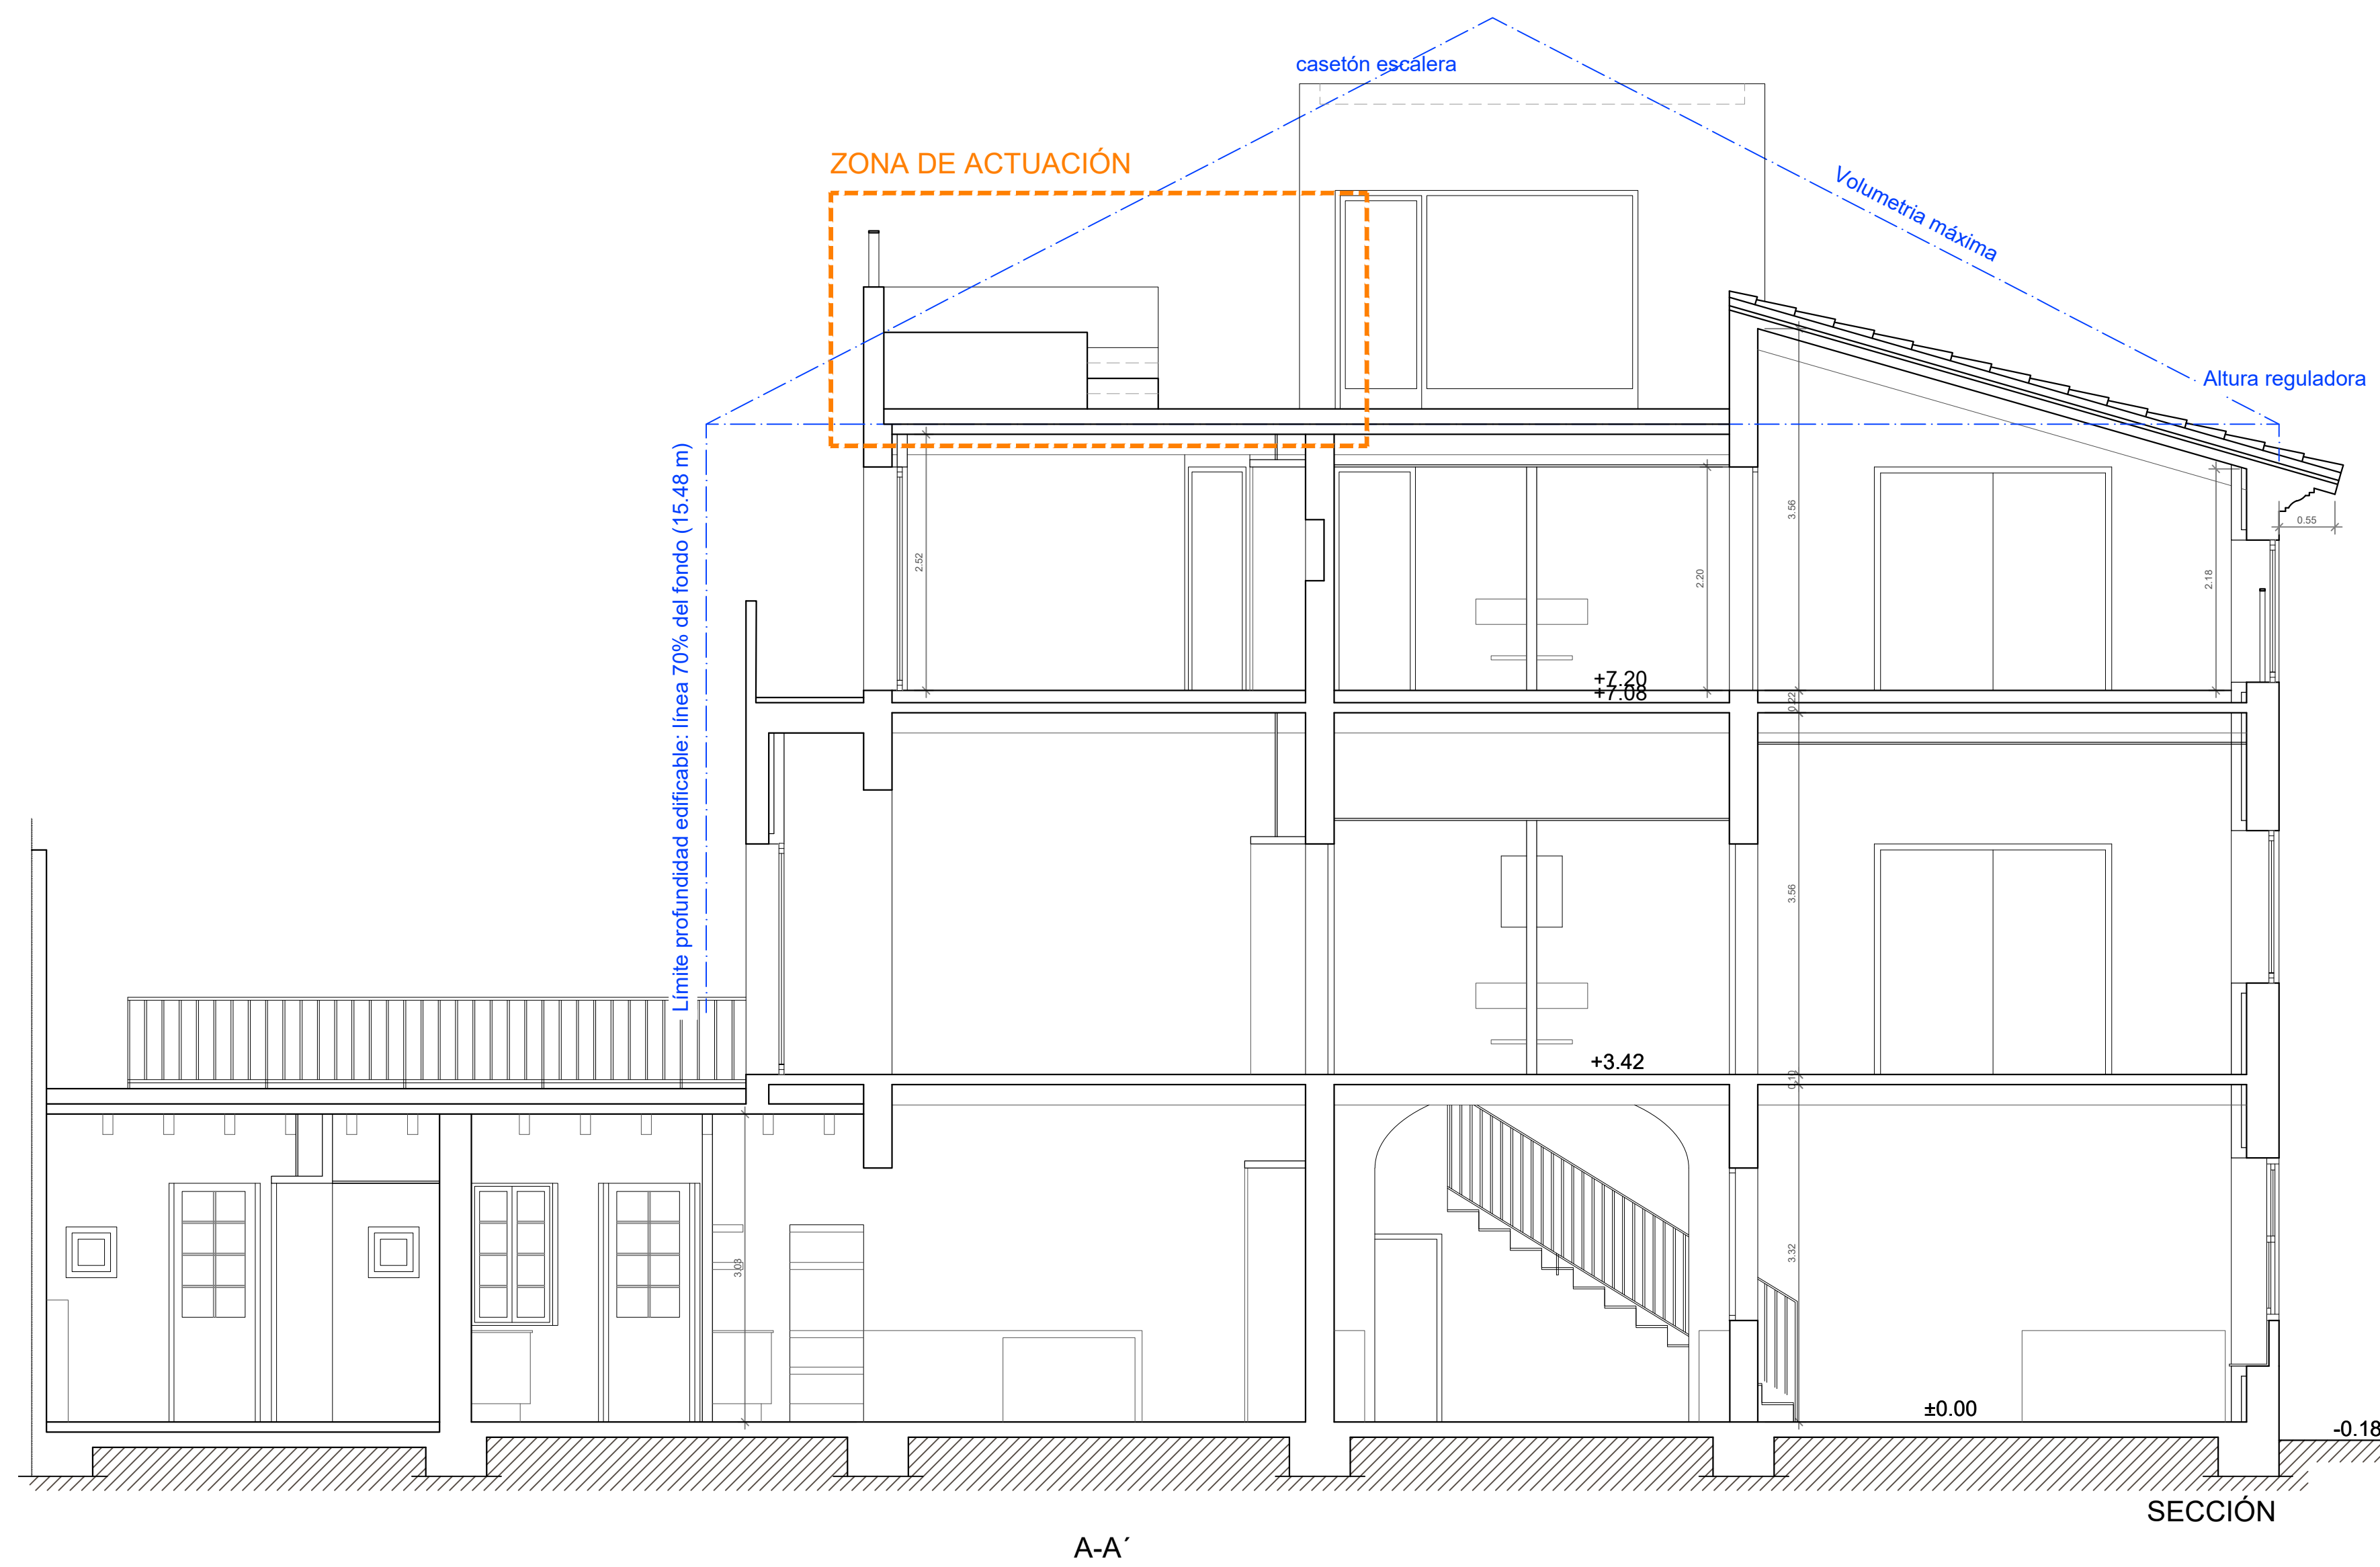

PL. DE LA MIRANDA