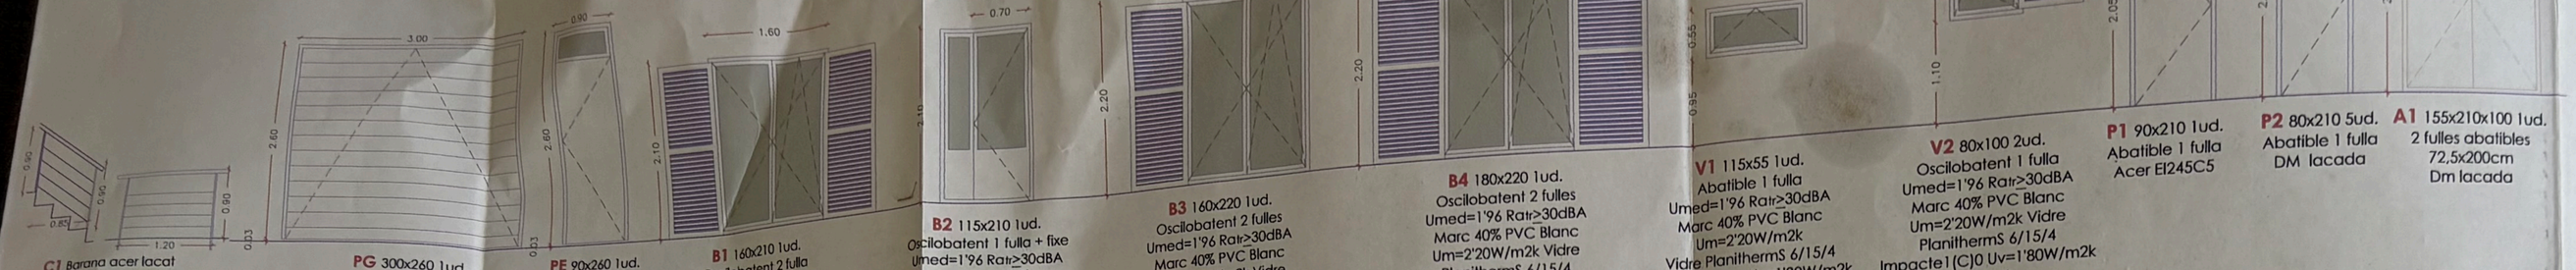

DETALL FUSTERIES E_1/50

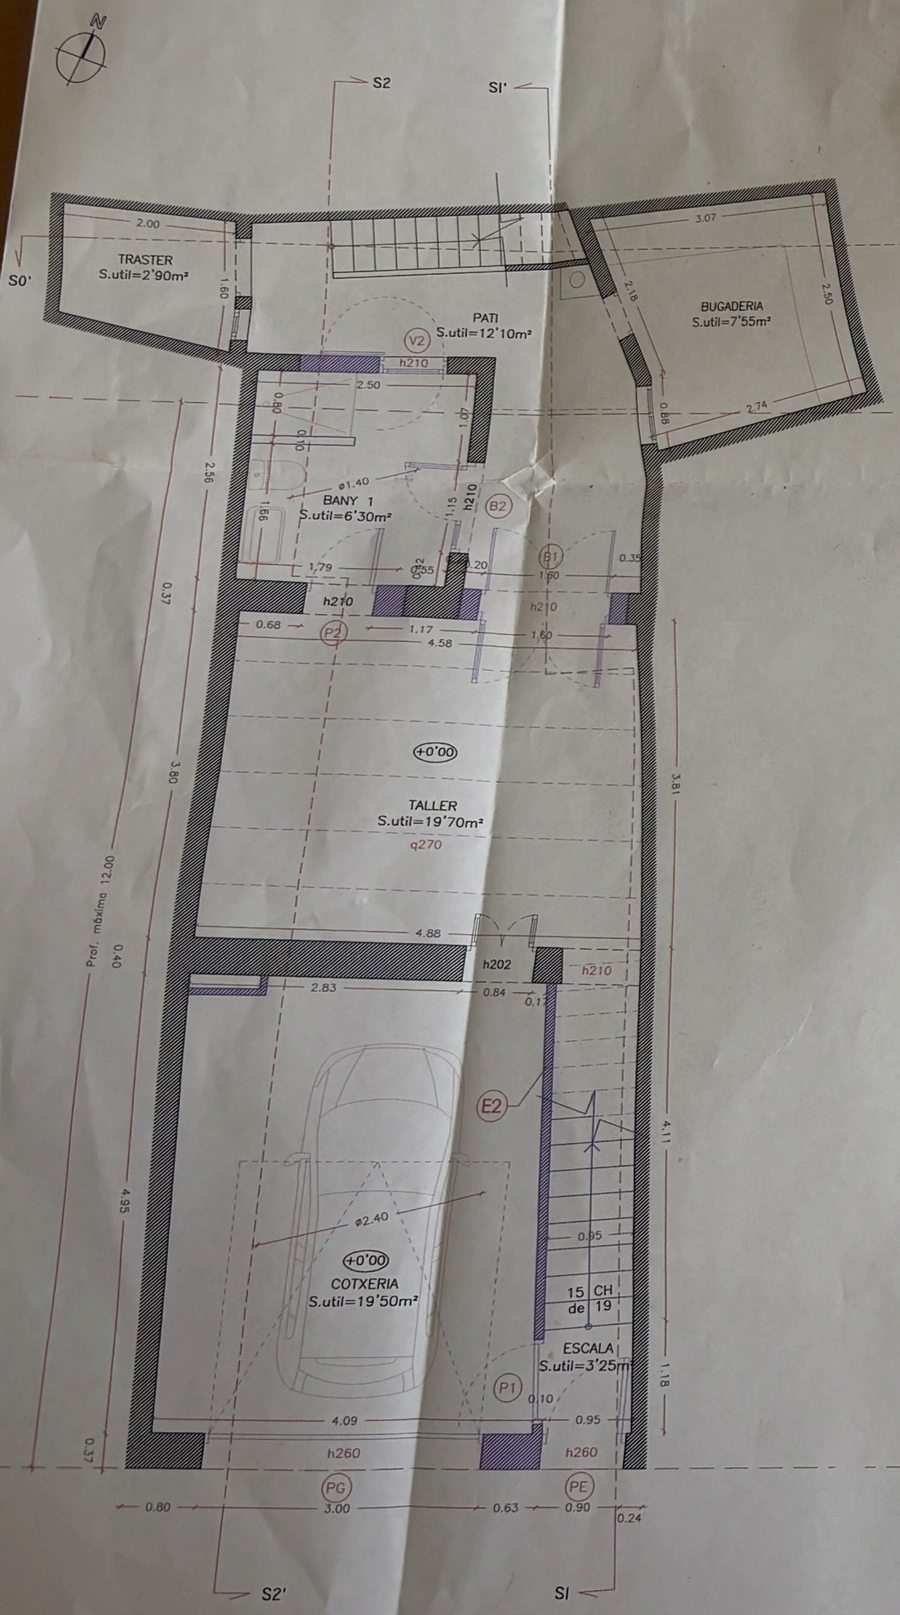

PLANTA BAIXA REFORMADA E_1/50
SUP. CONSTRUIDA: 76'80M2

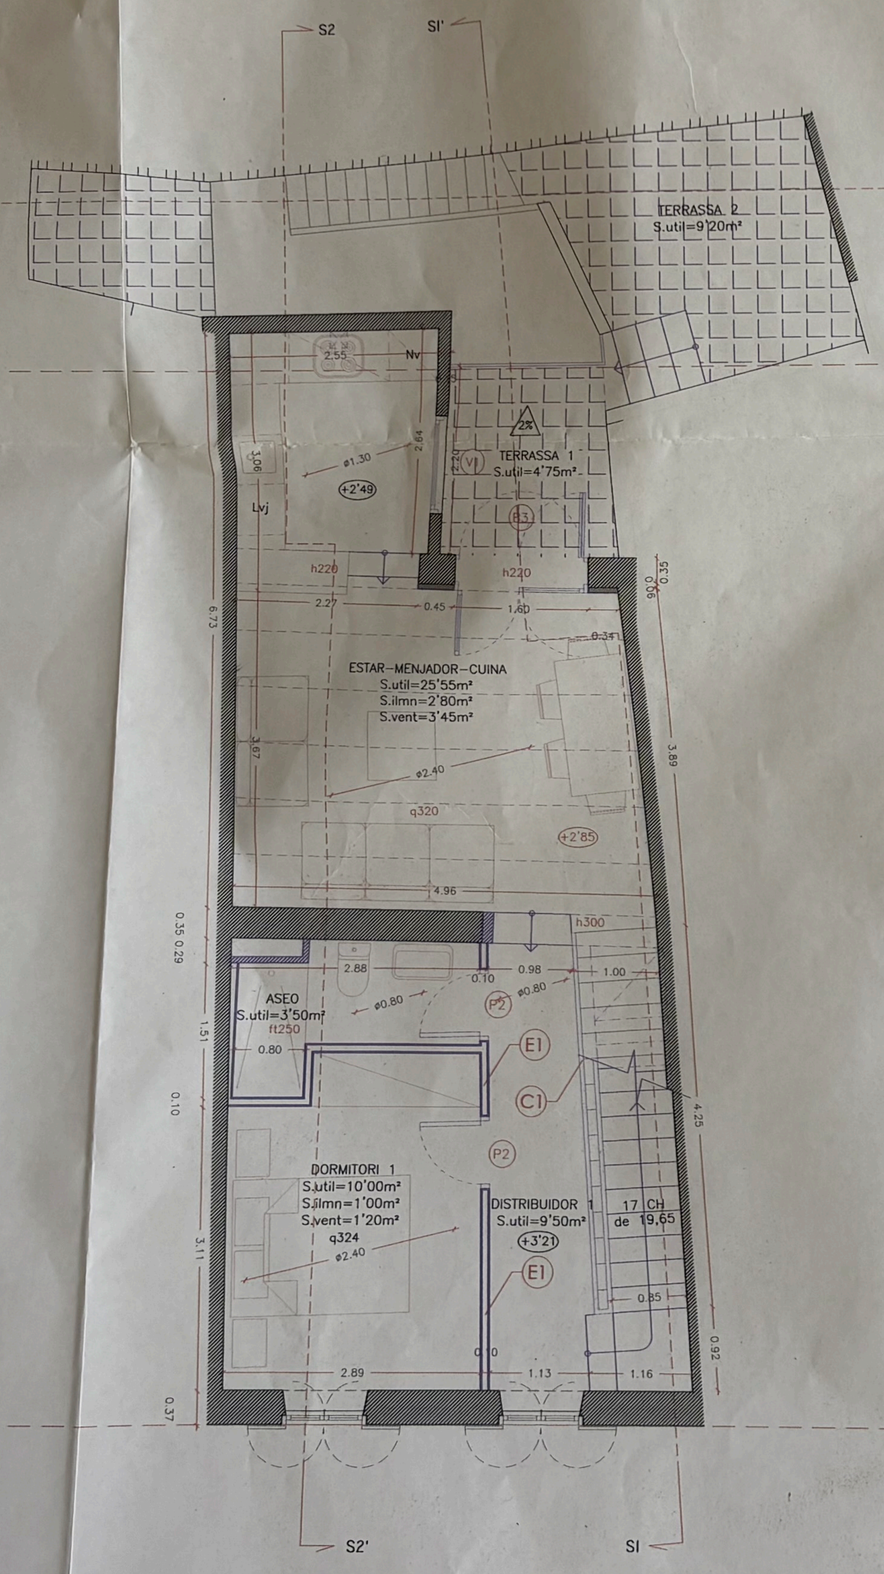

PLANTA PRIMERA REFORMADA E_1/50
SUP. CONSTRUIDA: 59'90M2

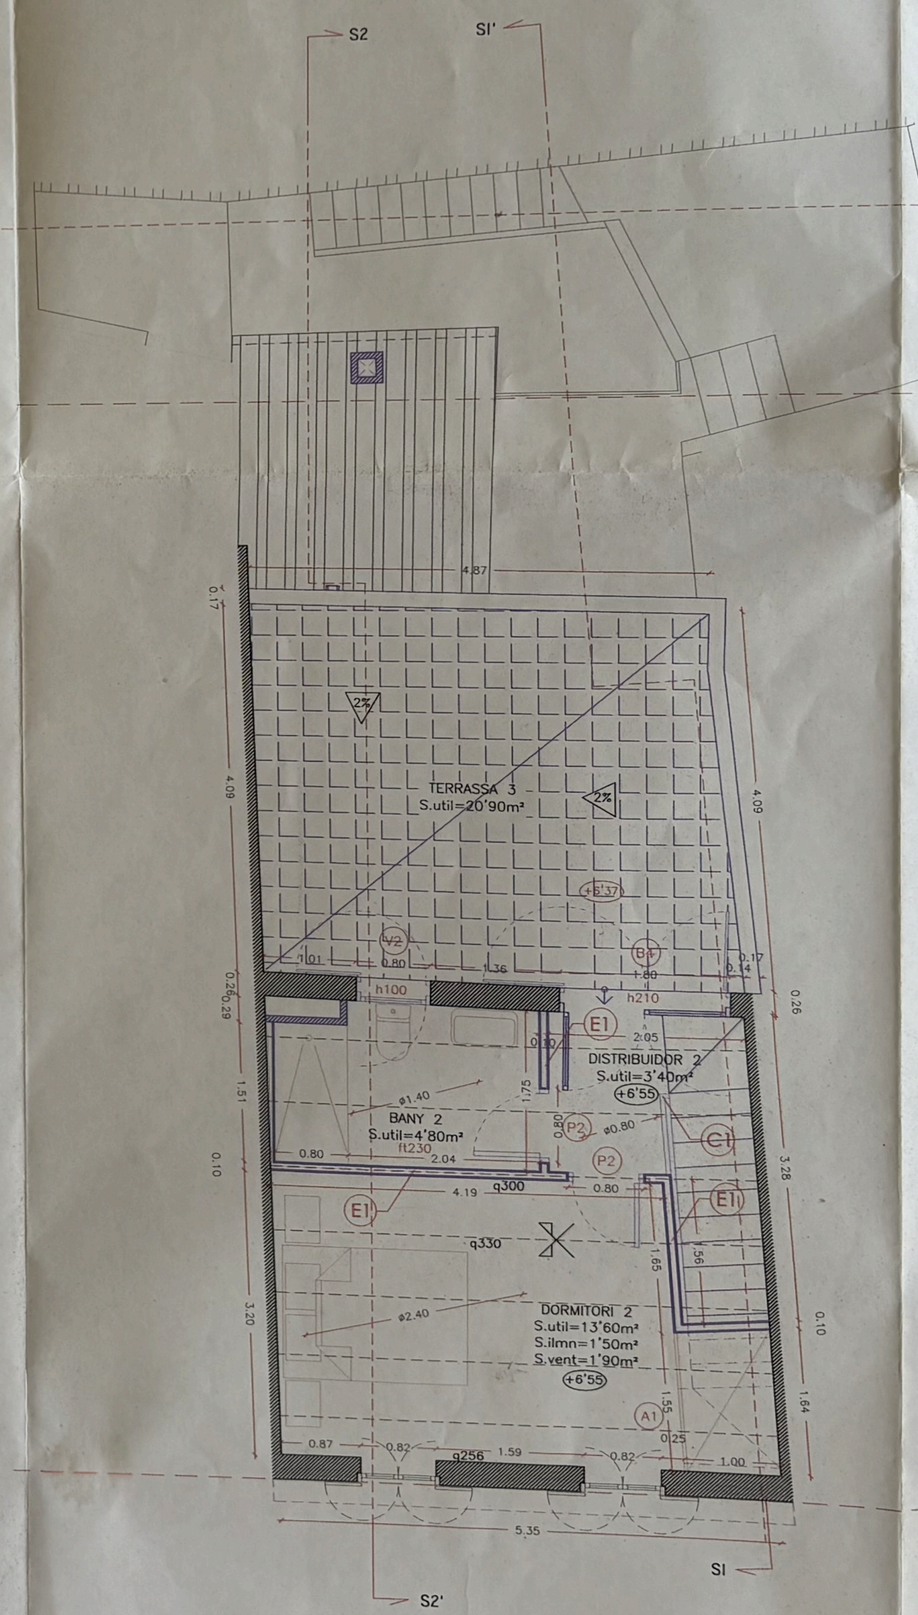

PLANTA SEGONA REFORMADA E_1/50
SUP. CONSTRUIDA: 30'30M2

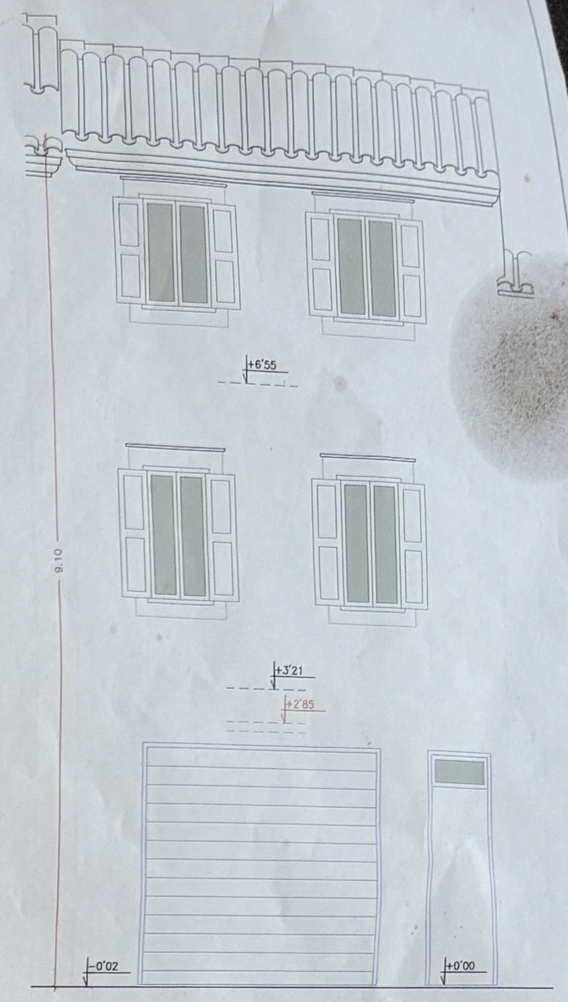

FAÇANA CARRER REFORMADA E_1/50

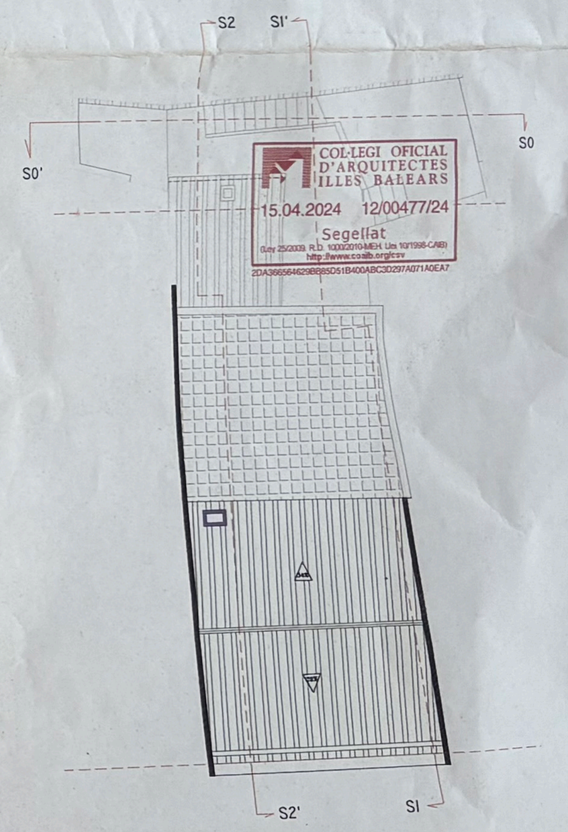

PLANTA COBERTA REFORMADA E_1/100

COL·LEGI OFICIAL D'ARQUITECTES ILLES BALEARS
15.04.2024 12/00477/24
Segellat

PROJECTE BÀSIC I D'EXECUCIÓ
DE REFORMA D'HABITATGE UNIFAMILIAR ENTRE MITGERES

SITUACIÓ
C/ SANT BARTOMEU 22, MAÓ

PROMOTOR
SASCHA ALBRECHT

DATA
MAÓ, 12 DE FEBRER DE 2024

PLANTES MODIFICADES, FAÇANA I FUSTERIES

04/08