


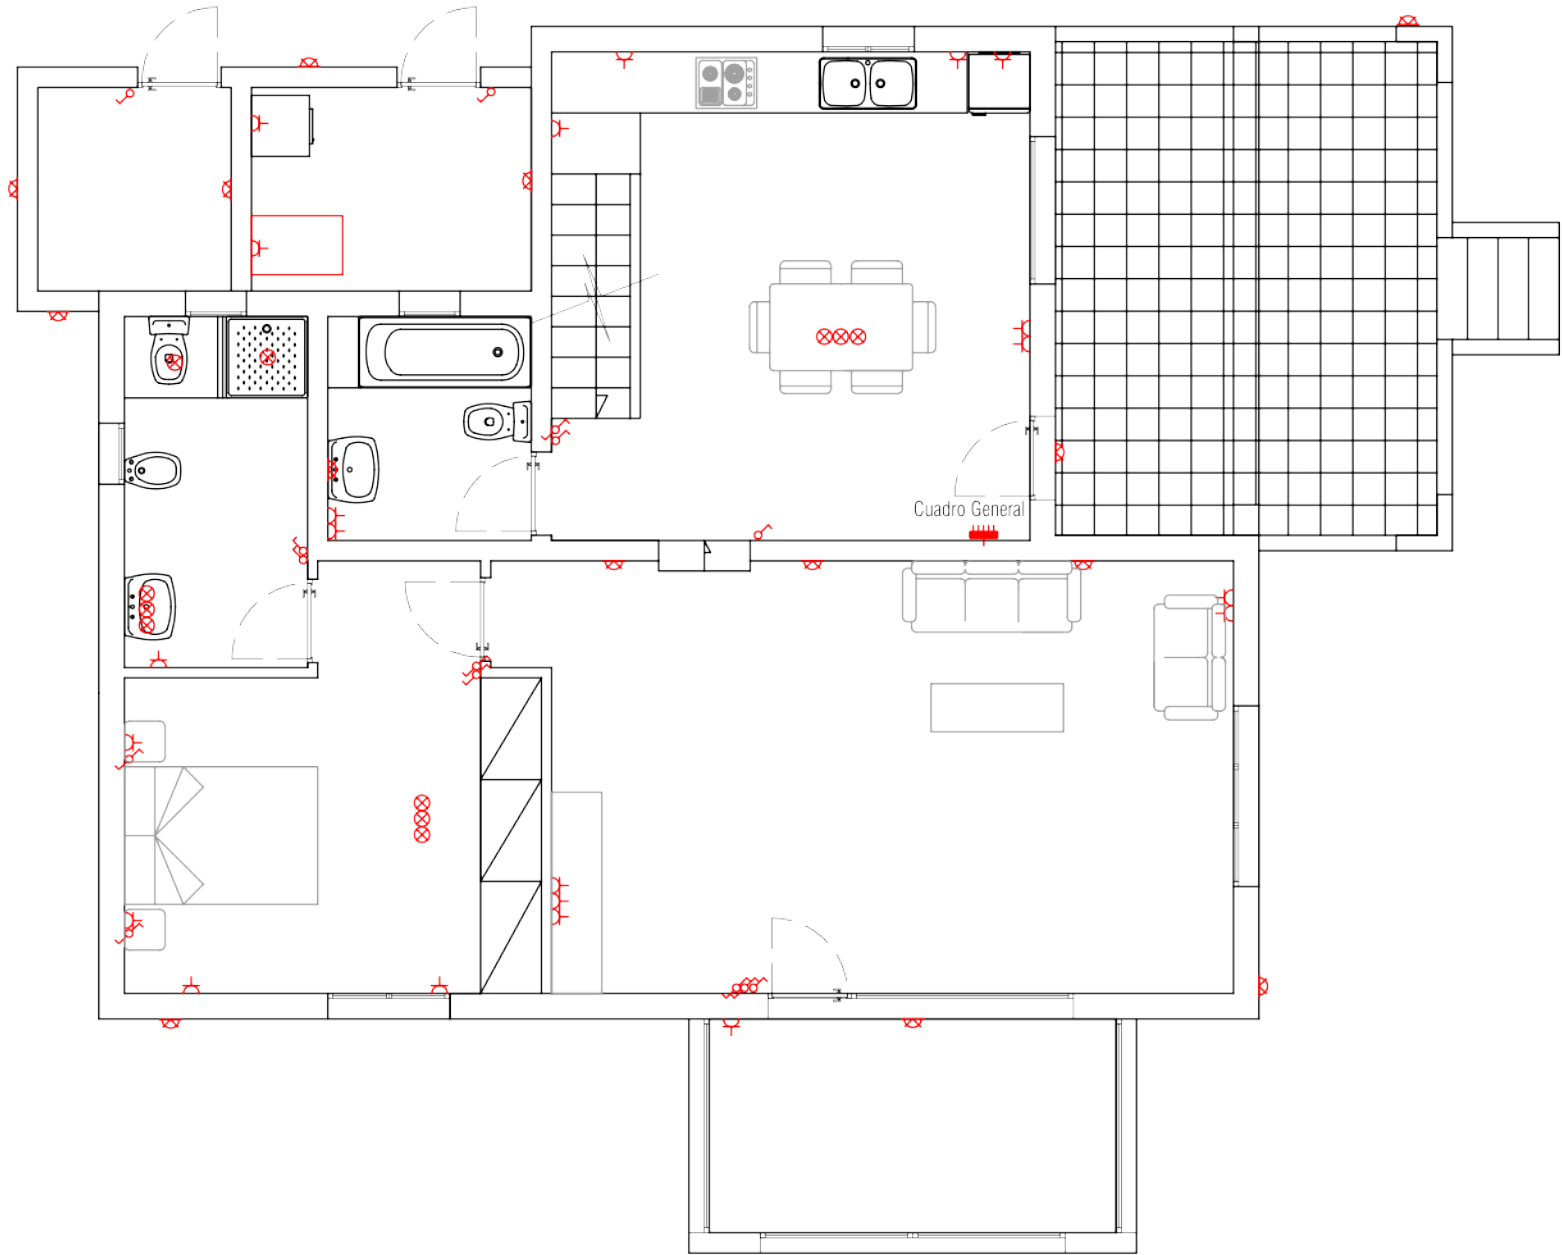


CUADRO DE SIGNOS CONVENCIONALES SEGUN N.T.E. - INSTALACIÓN DE ELECTRICIDAD			CUADRO DE SIGNOS NO CONVENCIONALES INSTALACIÓN DE ELECTRICIDAD		
Código	Simbolo	Descripción	Código	Simbolo	Descripción
IEB-34		Caja general de protección	NO-01		Secamanos
IEB-37		Centralización de contadores	NO-02		Regleta 1x36 w
IEB-41		Interruptor de control de potencia	NO-03		Regleta 2x36 w
IEB-42		Cuadro general de distribución	NO-04		Regleta 4x15W
IEB-46		Pulsador	NO-05		Foco 70 w
IEB-47		Zumbador	NO-06		Downlight Bajo Cosumo 2x26 w
IEB-48		Interruptor unipolar	NO-07		Lámpara halógena 70 w
IEB-48		Interruptor bipolar	NO-08		Luminaria de emergencia
IEB-49		Conmutador	NO-09		Toma de Televisión/Radio
IEB-50		Toma 16A + Toma Tierra (230V, monofásica)	NO-10		Toma de Telefono
IEB-51		Toma 25A + Toma Tierra (230V, monofásica)	NO-11		Toma red ordenador
IEB-52		Toma 16A + Toma Tierra (230/400V, trifásica)	NO-12		Interfono
IEI-8		Punto de luz - applique	NO-13		Foco Vsaip 400 w
IEI-8		Punto de luz - CLASE 2	NO-14		Grupo de presión
IEI-9		Equipo 2x36W fluorescente IP-44	NO-15		Termo ACS
Nota: La representación gráfica no presupone tipo.			Nota: La representación gráfica no presupone tipo.		


PLANTA BAJA




PLANTA SÓTANO

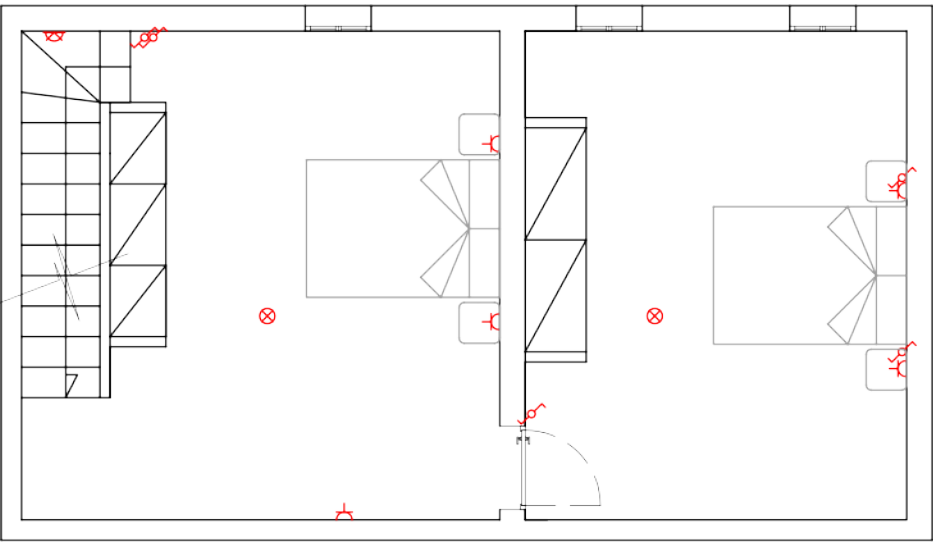


CUADRO DE SIGNOS CONVENCIONALES SEGUN N.T.E. - INSTALACIÓN DE ELECTRICIDAD			CUADRO DE SIGNOS NO-CONVENCIONALES INSTALACIÓN DE ELECTRICIDAD		
Código	Símbolo	Descripción	Código	Símbolo	Descripción
IEB-34		Caja general de protección	NO-01		Secamanos
IEB-37		Centralización de contadores	NO-02		Regleta 1x36 w
IEB-41		Interruptor de control de potencia	NO-03		Regleta 2x36 w
IEB-42		Cuadro general de distribución	NO-04		Regleta 4x18W
IEB-46		Pulsador	NO-05		Foco 70 w
IEB-47		Zumbador	NO-06		Downlight Bajo Costumo 2x26 w
IEB-48		Interruptor unipolar	NO-07		Lámpara halógena 70 w
IEB-48		Interruptor bipolar	NO-08		Luminaria de emergencia
IEB-49		Conmutador	NO-09		Toma de Televisión/Radio
IEB-50		Toma 16A + Toma Tierra (230V,monofásica)	NO-10		Toma de Teléfono
IEB-51		Toma 25A + Toma Tierra (230V,monofásica)	NO-11		Toma red ordenador
IEB-52		Toma 16A + Toma Tierra (230/400V, trifásica)	NO-12		Interfono
IEI-8		Punto de luz - aplique	NO-13		Foco Vsap 400 w
IEI-8		Punto de luz - CLASE 2	NO-14		Grupo de presión
IEI-9		Equipo 2x36W fluorescente IP-44	NO-15		Termo ACS
Nota: La representación gráfica no presupone tipo.			Nota: La representación gráfica no presupone tipo.		

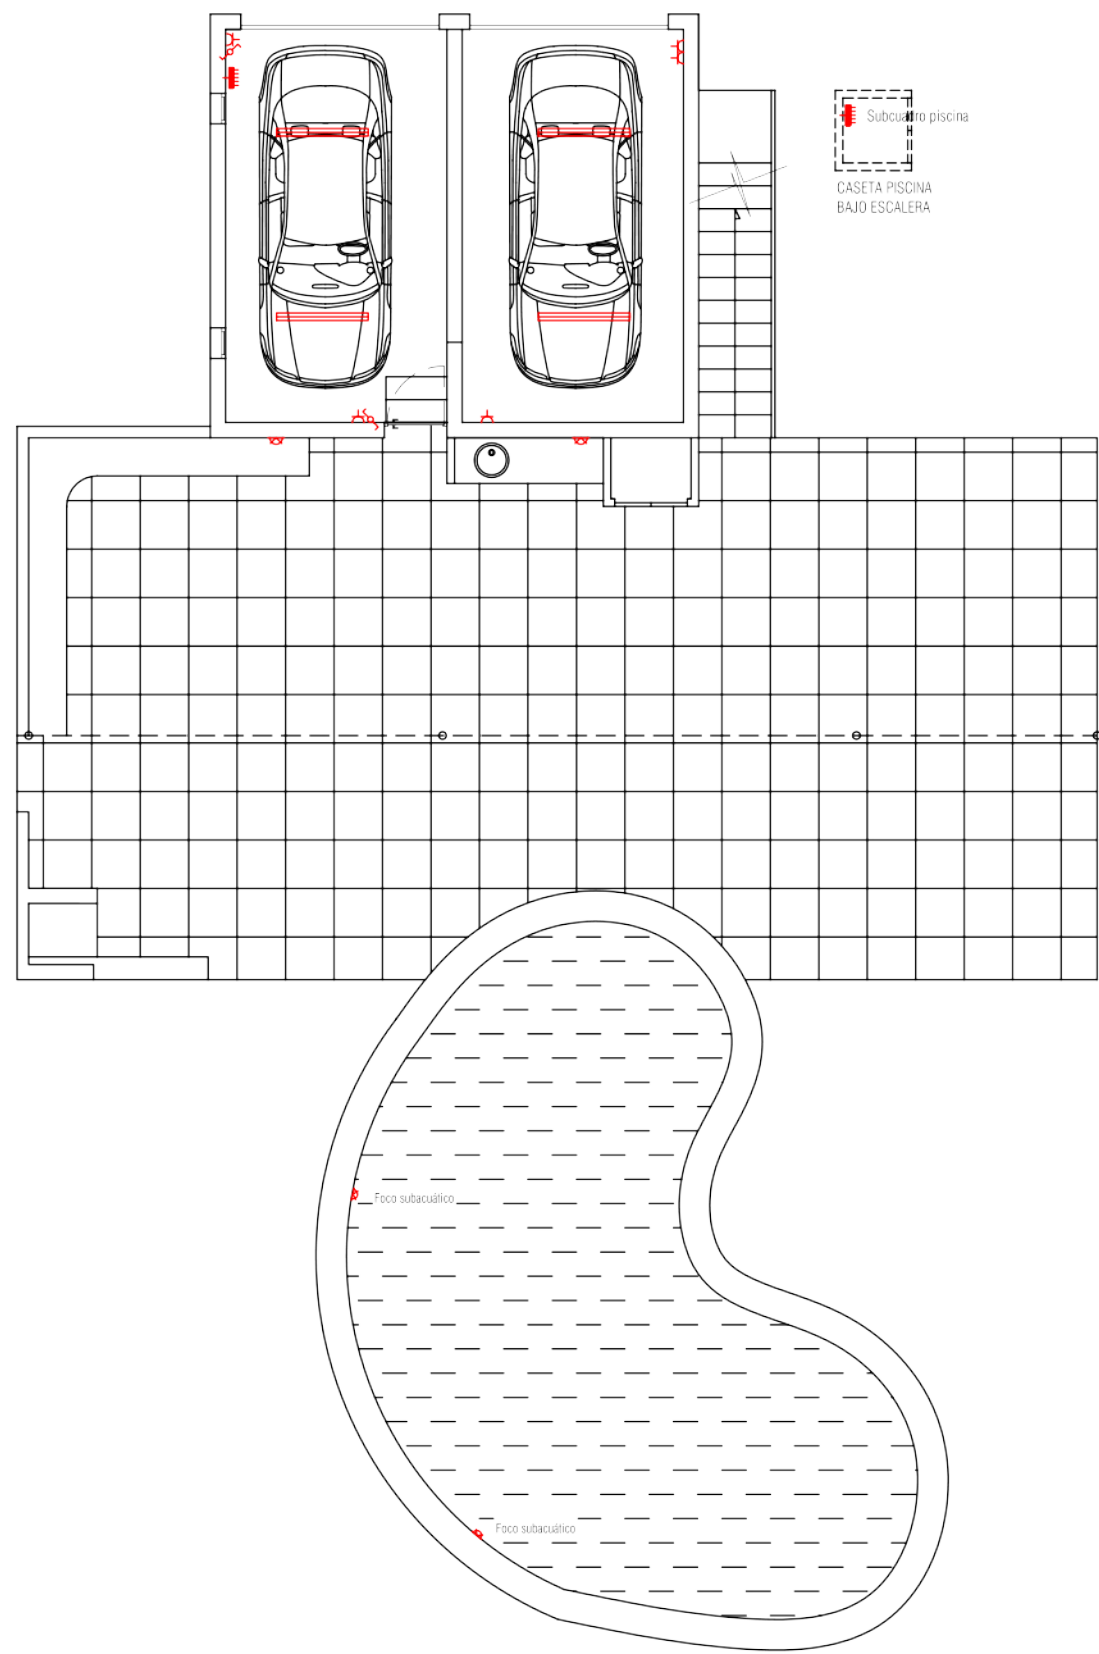

GARAJE

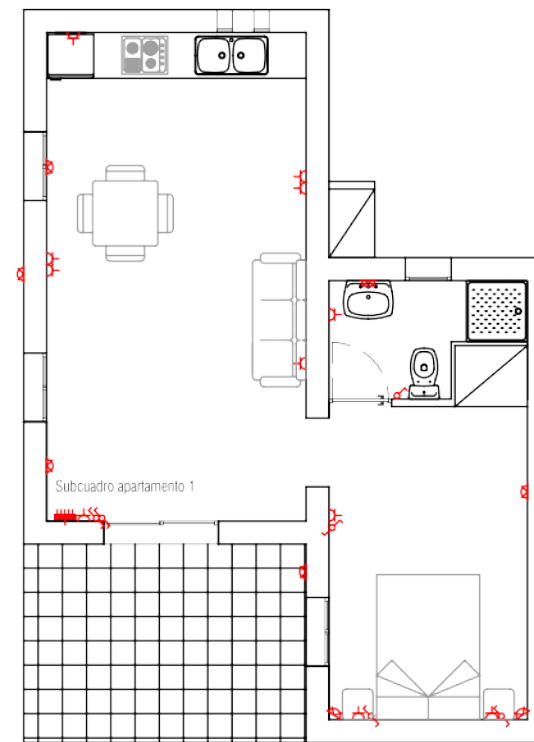

APARTAMENTO 1

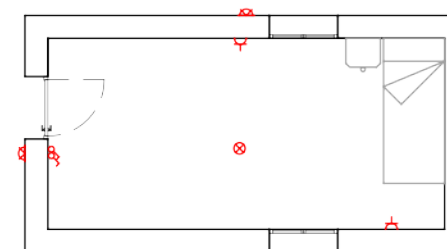

APARTAMENTO 2