




SÓTANO

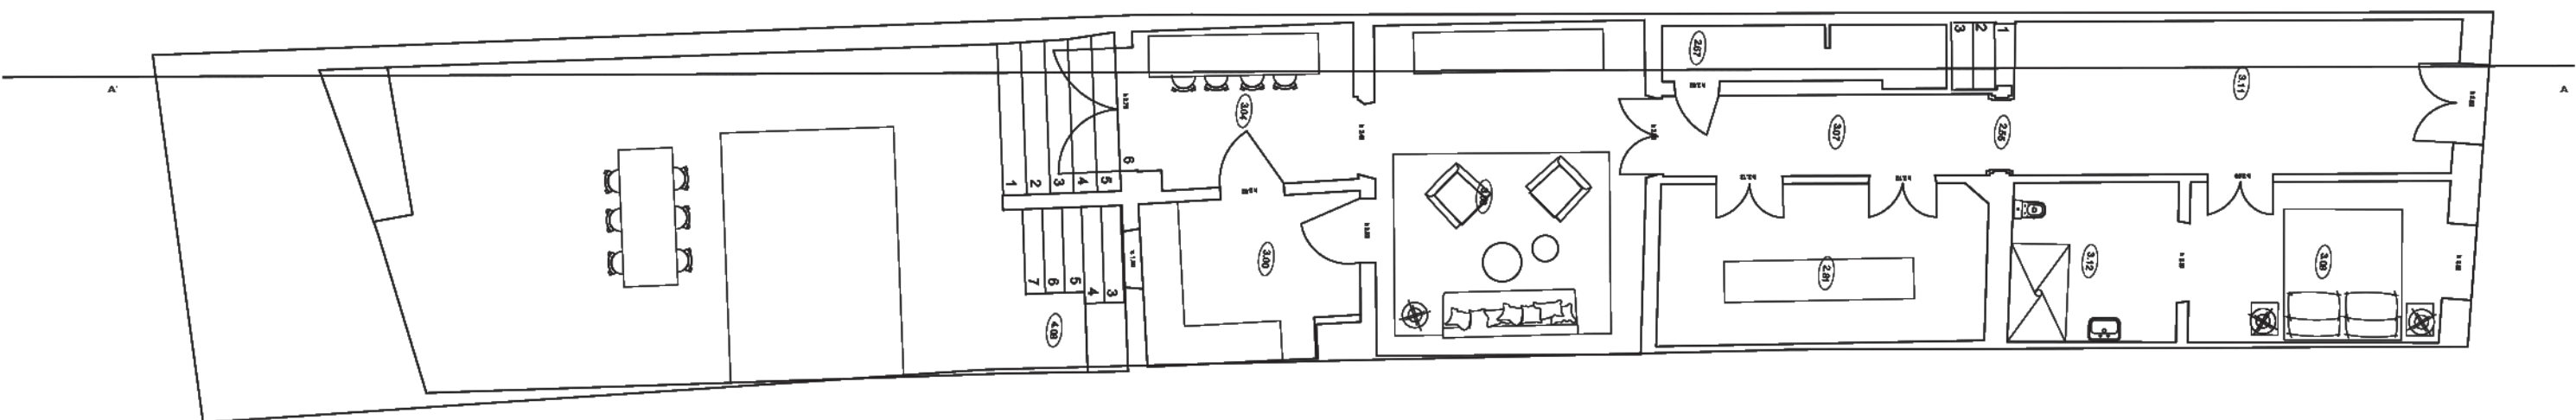


PLANTA BAJA

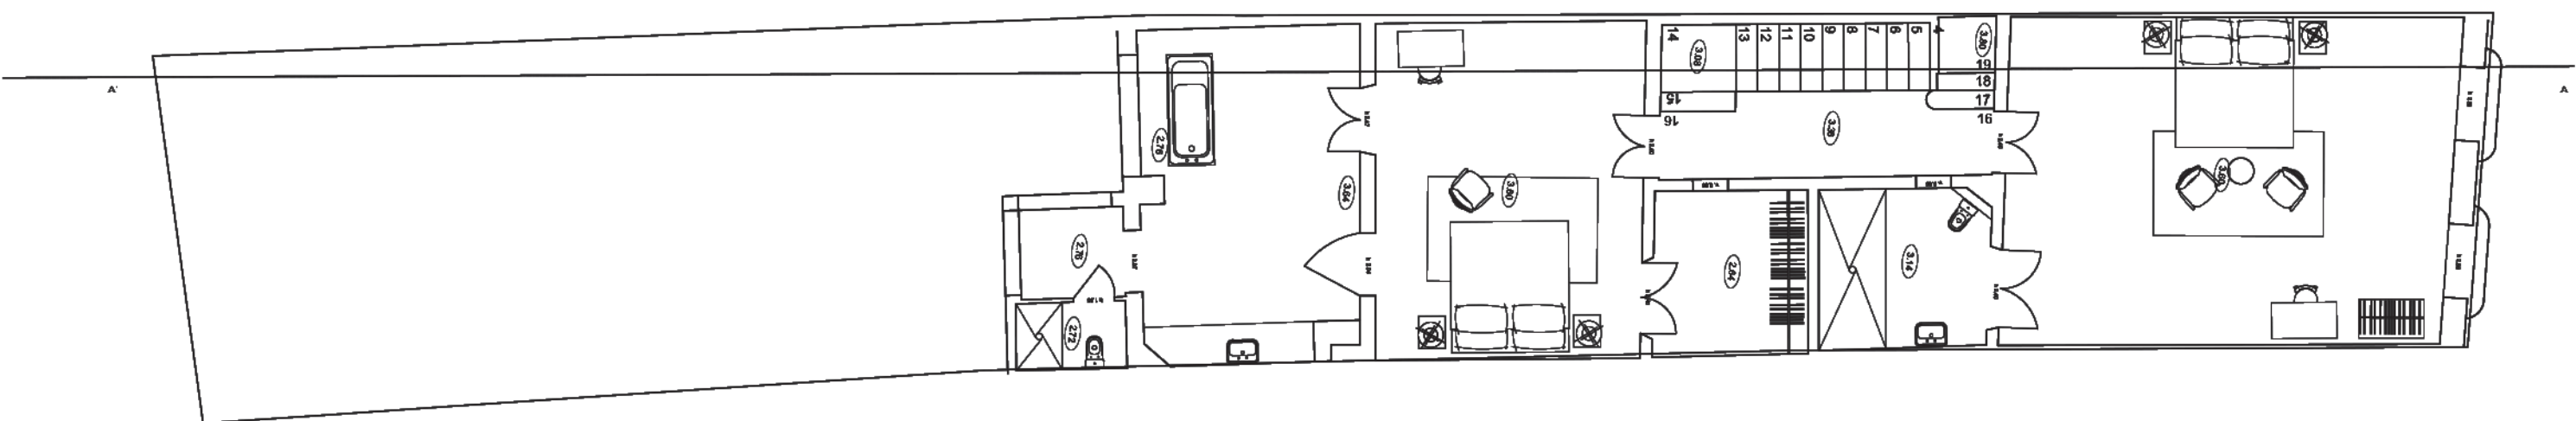


PLANTA PRIMERA

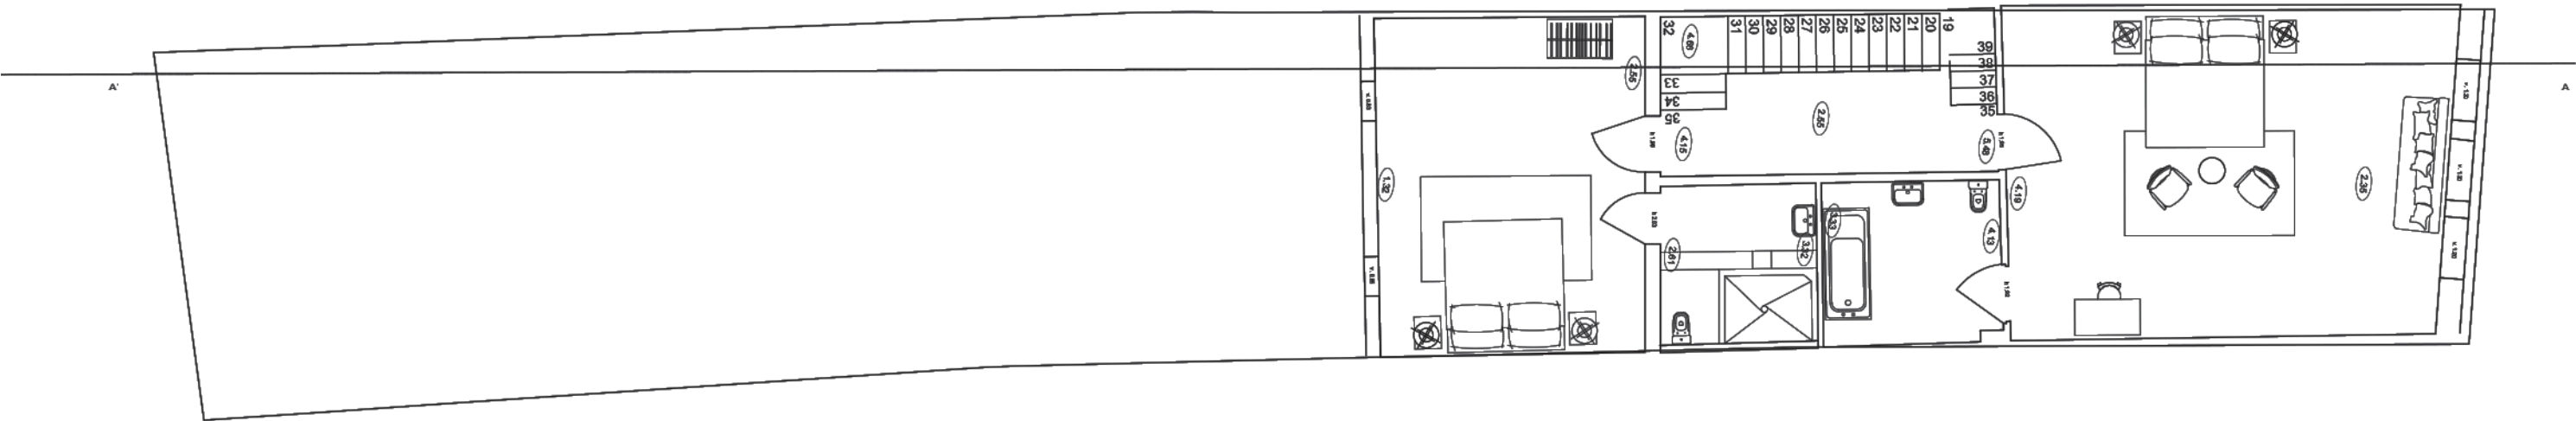


PLANTA SEGUNDA

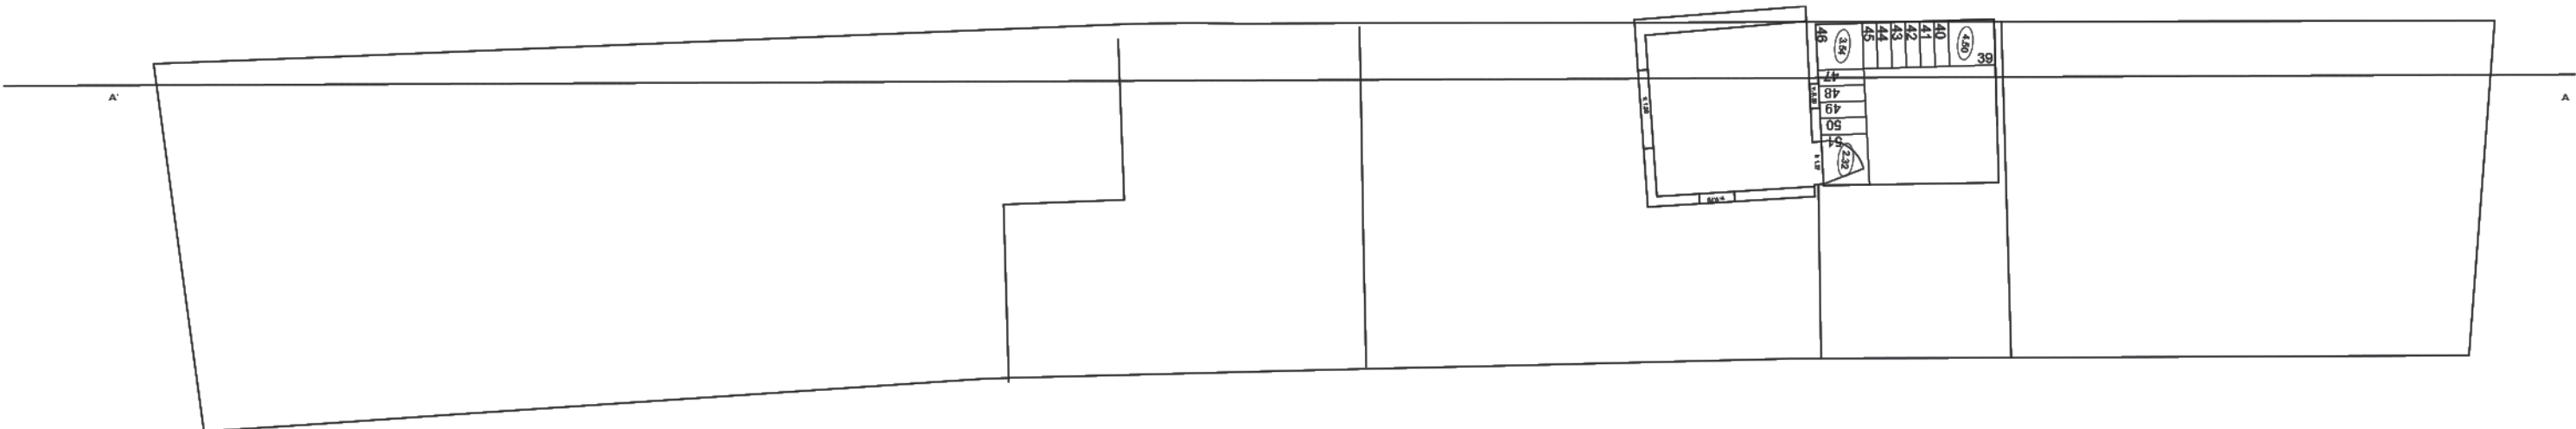


PLANTA TERCERA

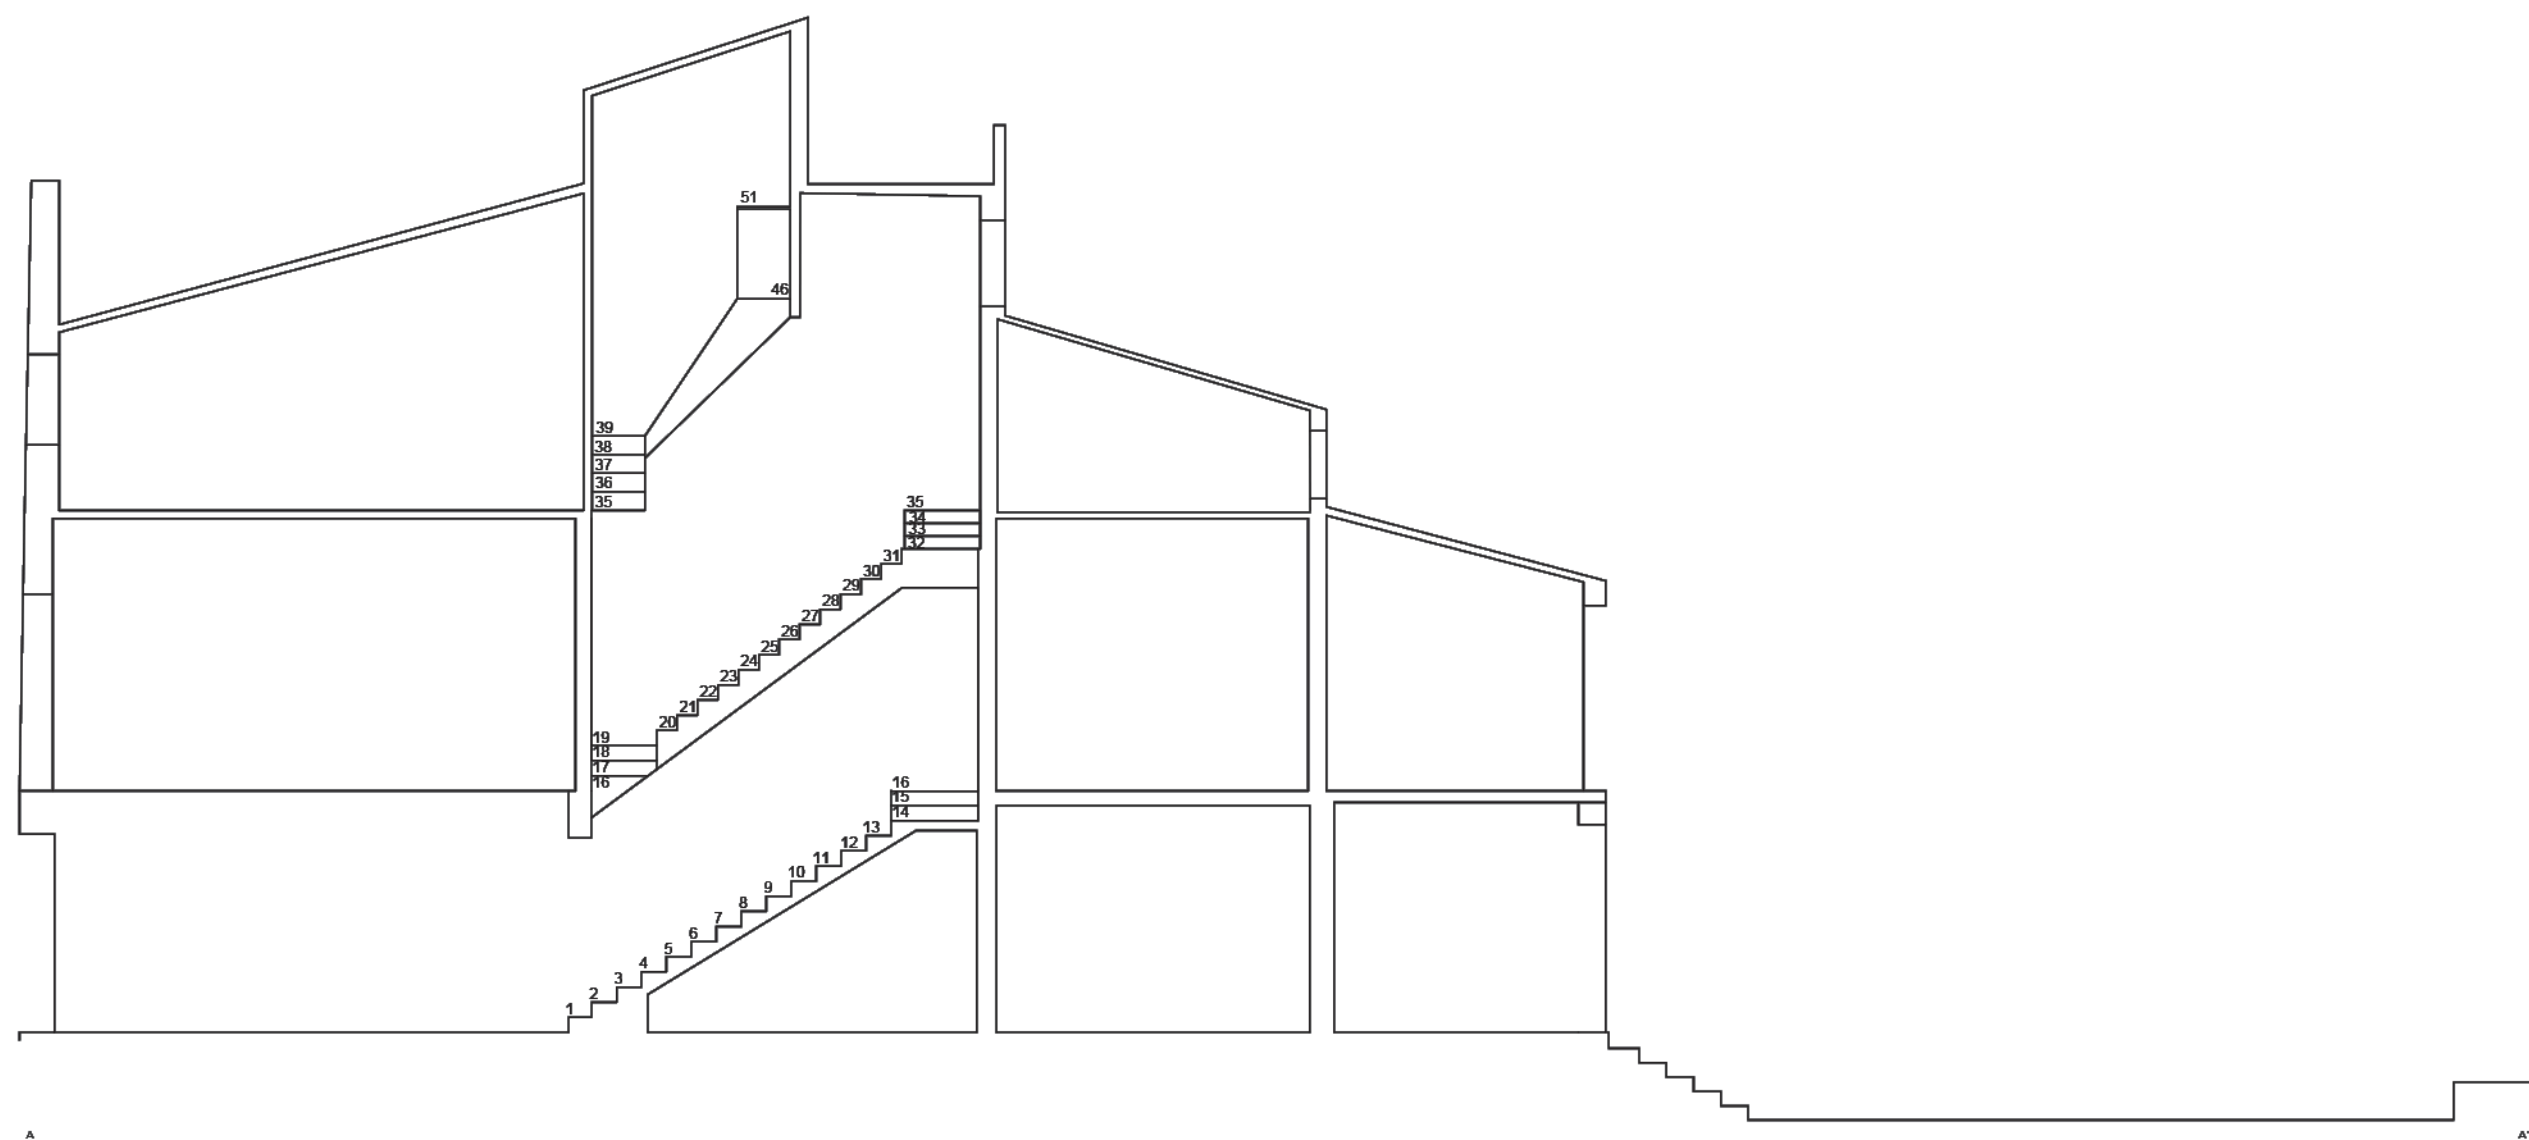

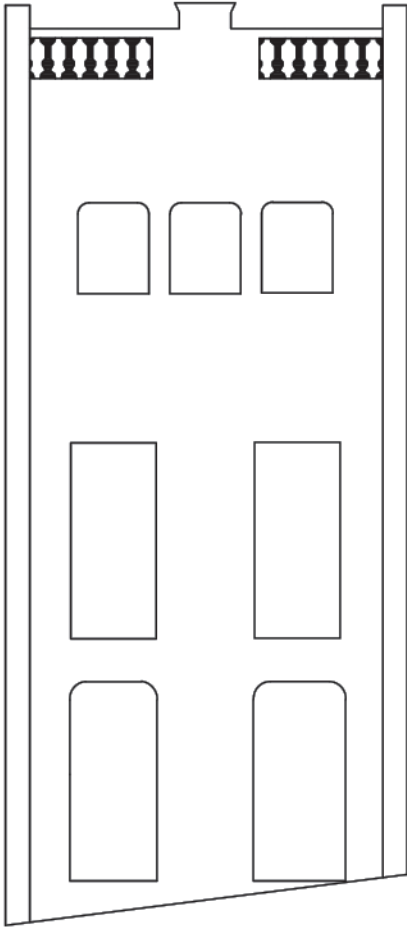

FACHADA FRONTAL

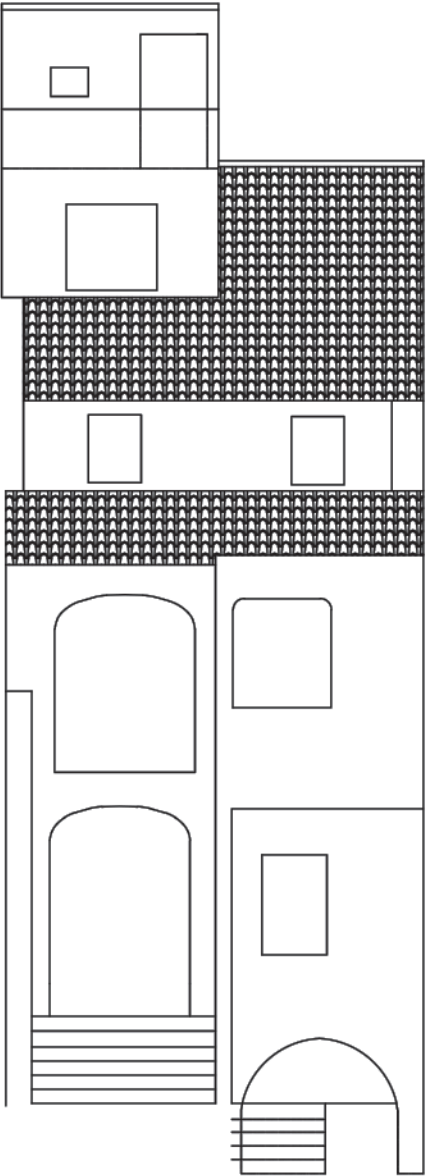

FACHADA TRASERA