





[illegible]

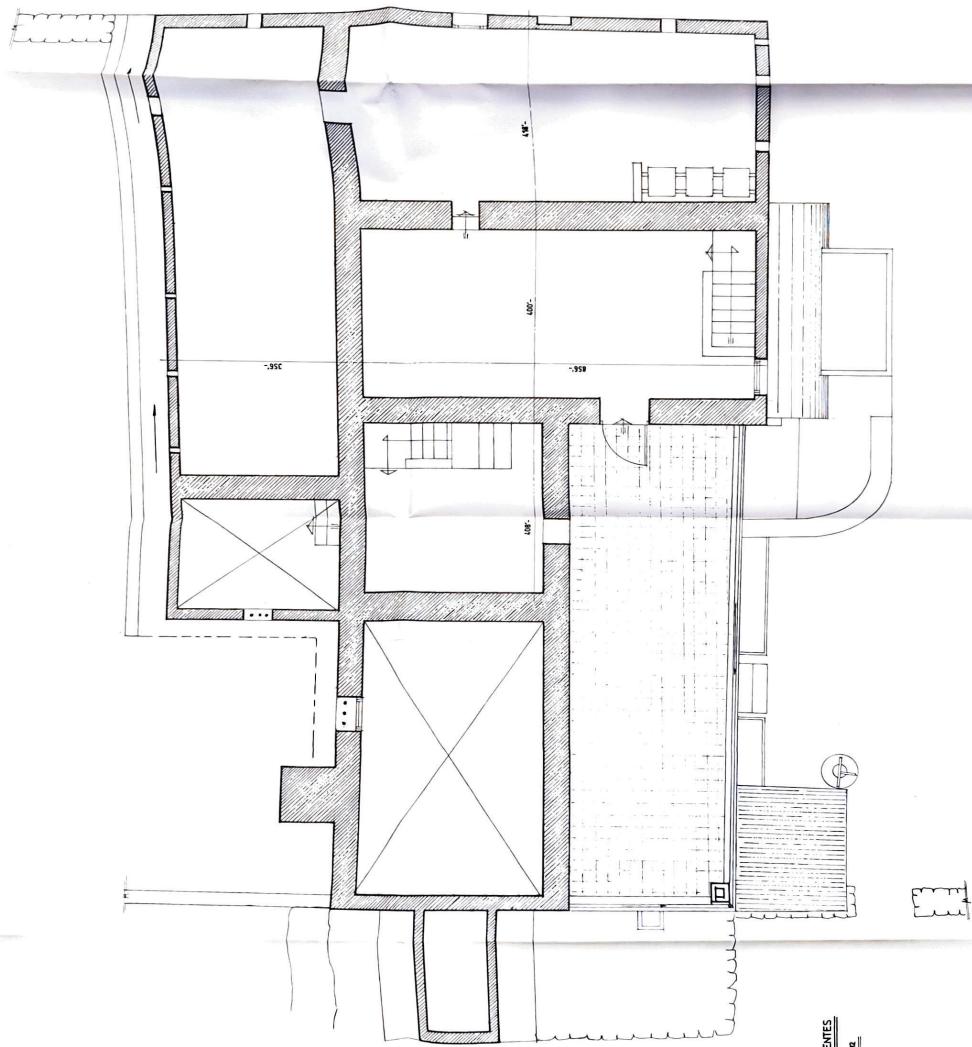

SUPERFICIES CONSTRUIDAS EXISTENTES
PLANTA PRIMERA 2248 M²

WALLAMBERTO	REVISOR	5-05	ESCALA	1/50	TITULO DEL PROYECTO	LEVANTAMIENTO PLANIMETRICO DEL CONJUNTO EDIFICADO DE LA FINCA	FECHA	NOVIEMBRE 2005	PROYECTO	VIVIENDA PLANTA PRIMERA DEFINICION GEOMETRICA	EL ARQUITECTO	PLAN NO	3
-------------	---------	------	--------	------	---------------------	---	-------	----------------	----------	---	---------------	---------	---

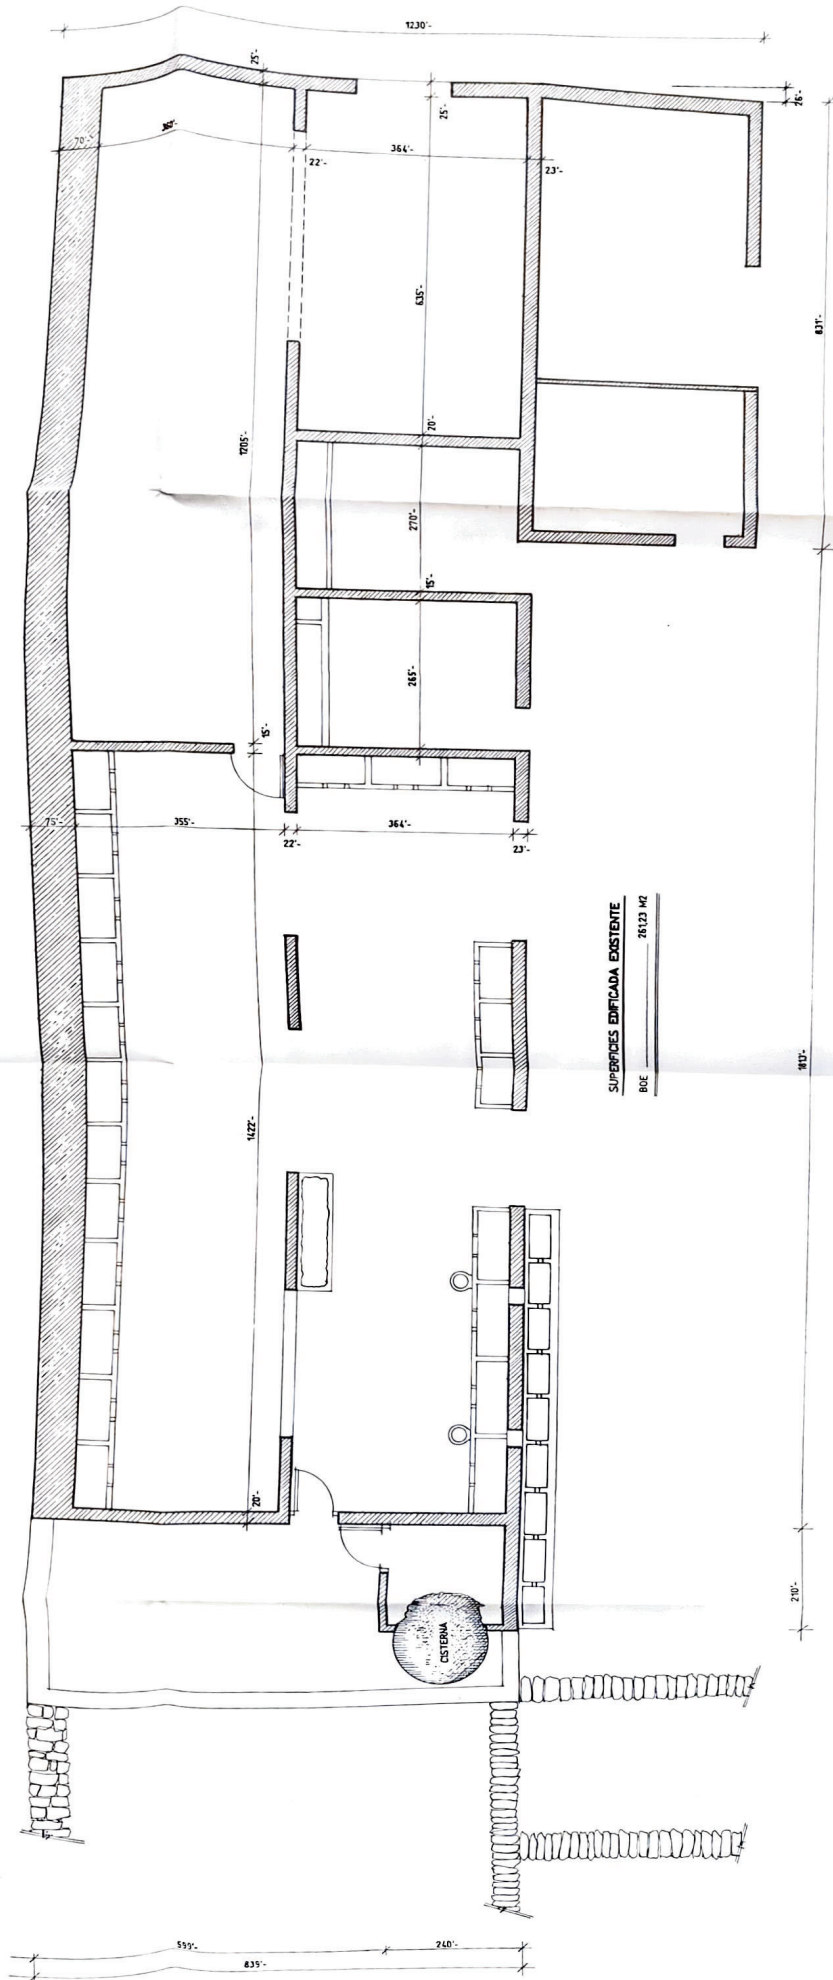



BOE: DISPOSICION ESTRUCTURAL

FECHA	BOE N° 2: DEFINICION GEOMETRICA
FECHA DEL PROYECTO	LEVANTAMIENTO PLANIMETRICO DEL CONJUNTO EDIFICADO DE LA FINCA
ESCALA	1/50
FECHA DEL PROYECTO	5-05
FECHA DEL PROYECTO	5-05

