


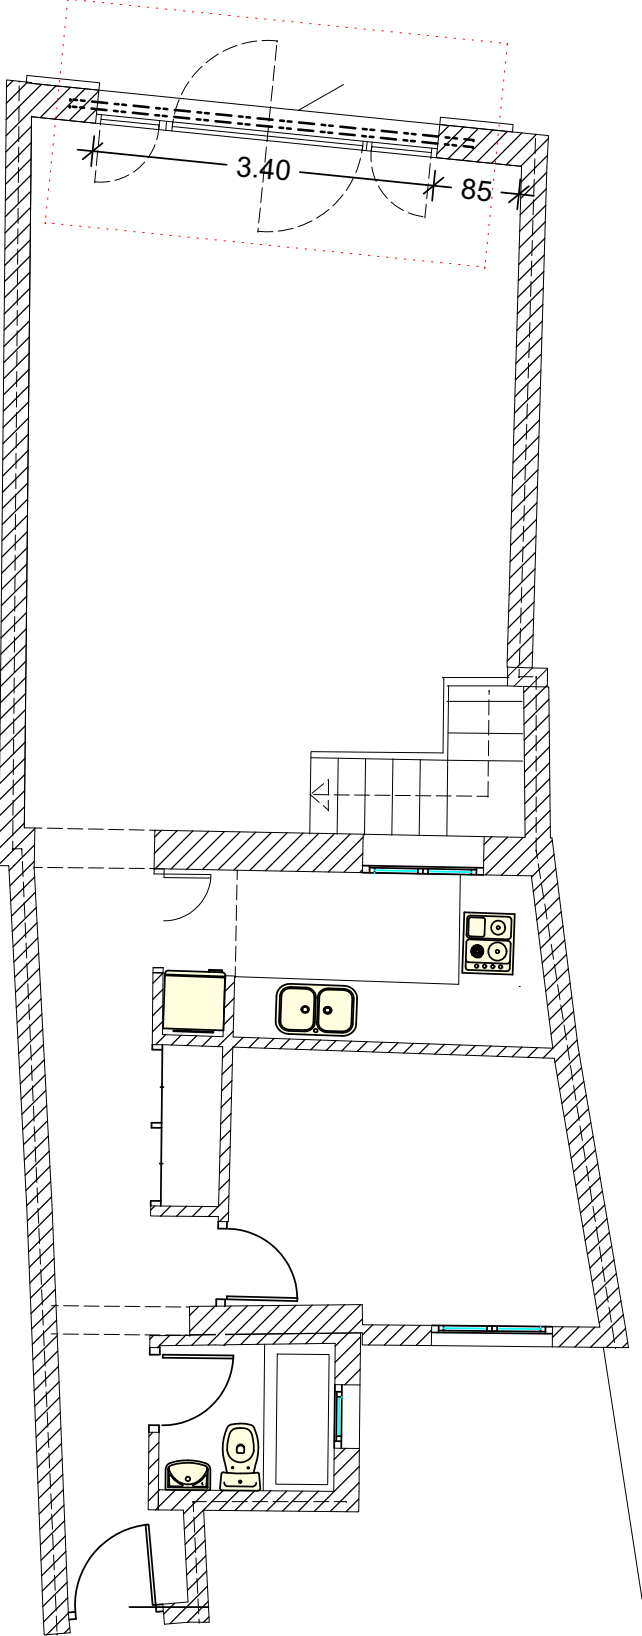


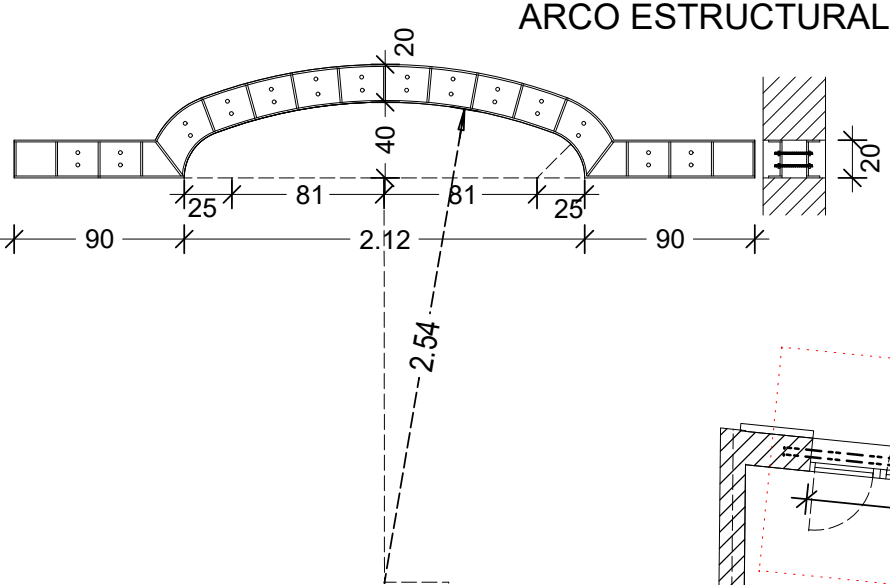

PLANTA BAJA

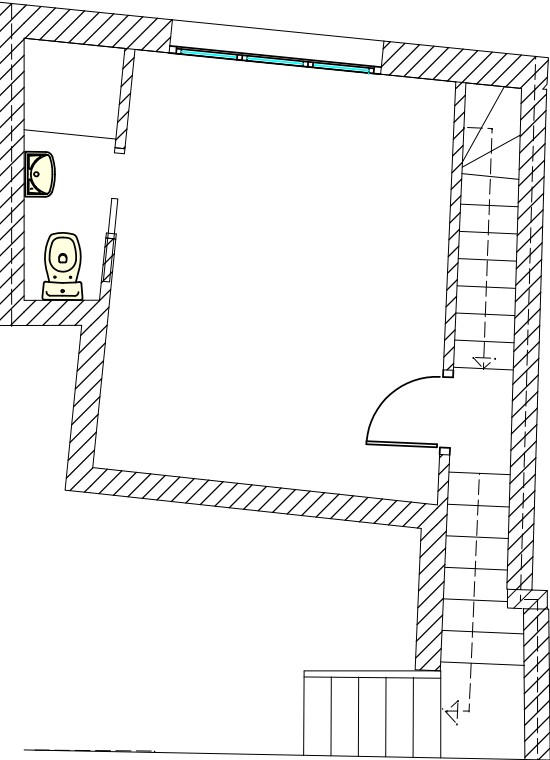

PLANTA SEMISÓTANO -1 NO SE MODIFICA

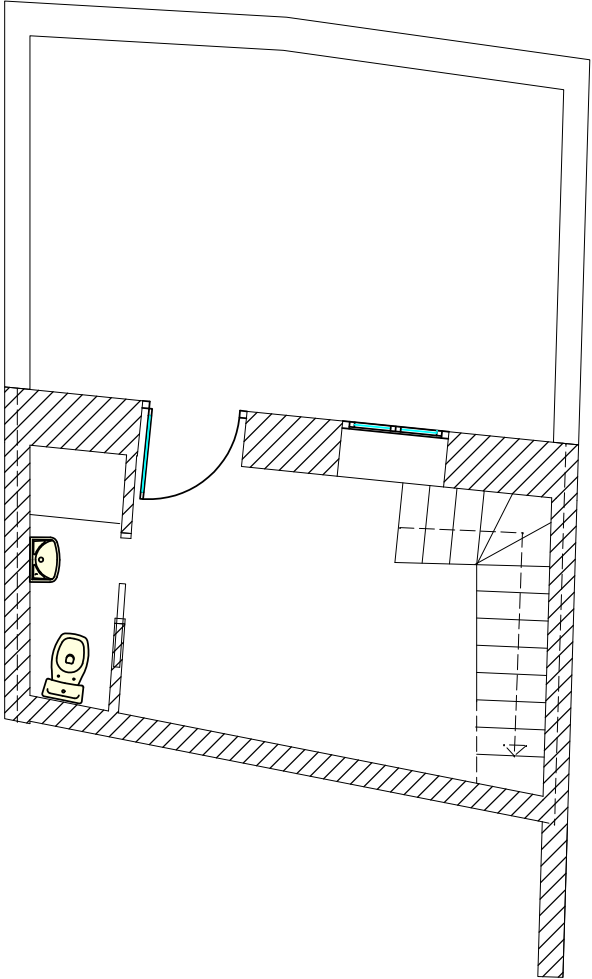

PLANTA SEMISÓTANO -2 NO SE MODIFICA

SUPERFÍCIES CONSTRUIDAS (m²)

NUEVA PLANTA	
Pl. Semi-Sótano -2	19,12
Pl. Semi-Sótano -1	25,62
Pl. Baja	70,55
Total	115,29