


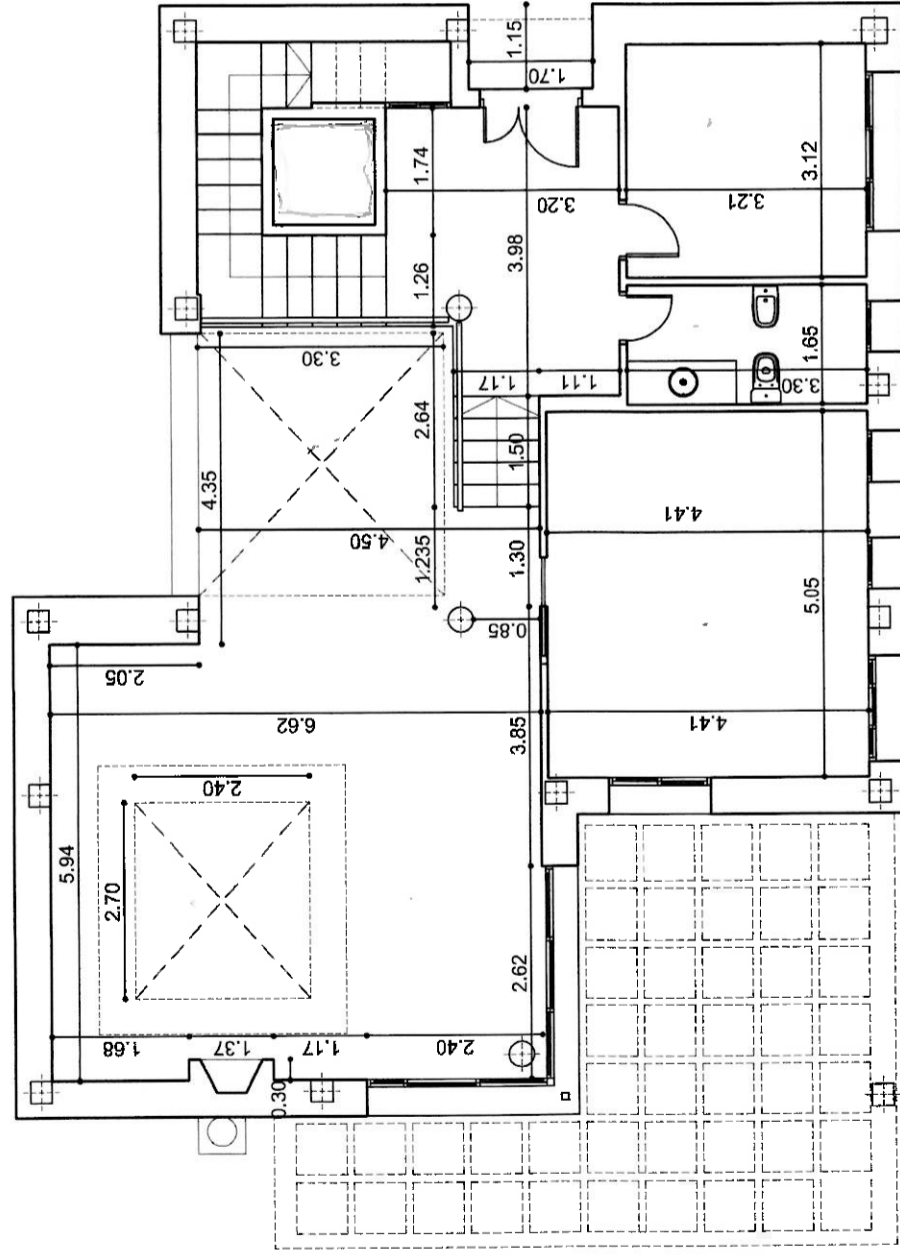
DOCUMENTACIÓN FINAL DE OBRA

TÍTULO DEL PLANO:	EXTERIOR Y PLANTA CUBIERTA
PROYECTISTA:	JUAN M. PELÁEZ DÍAZ
PROYECTO:	DIRECCIÓN DE VIVIENDA UNIFAMILIAR
FECHA:	MAYO-2008
Nº PLANO:	3
ESCALA:	1/100




DOCUMENTACIÓN FINAL DE OBRA

TÍTULO DEL PLANO: ACOTADO: PLANTAS BAJA Y GARAJE		Nº. PLANO 1	ESCALA 1/100	FECHA MAYO-2008
ARQUITECTO: JUAN M. PELÁEZ DÍAZ D.N.I.: 25087457-X Nº COLEGIADO: 464 del Colegio Oficial de Arquitectos de Málaga				




PLANTA BAJA

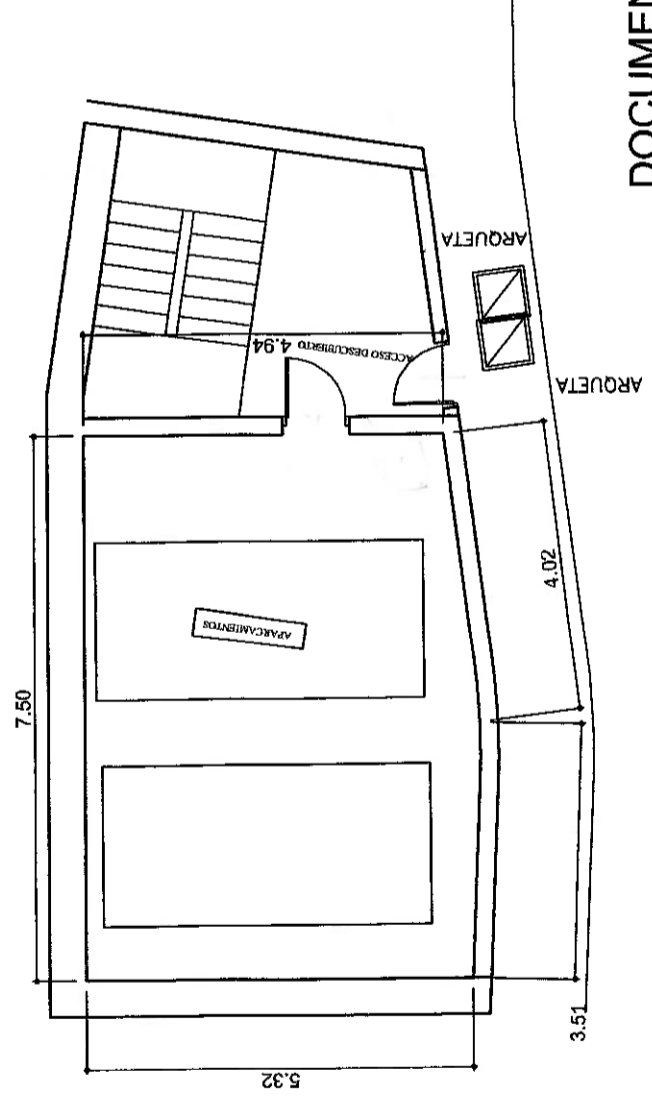


GARAJE

PLANTA BAUCUBIERTA

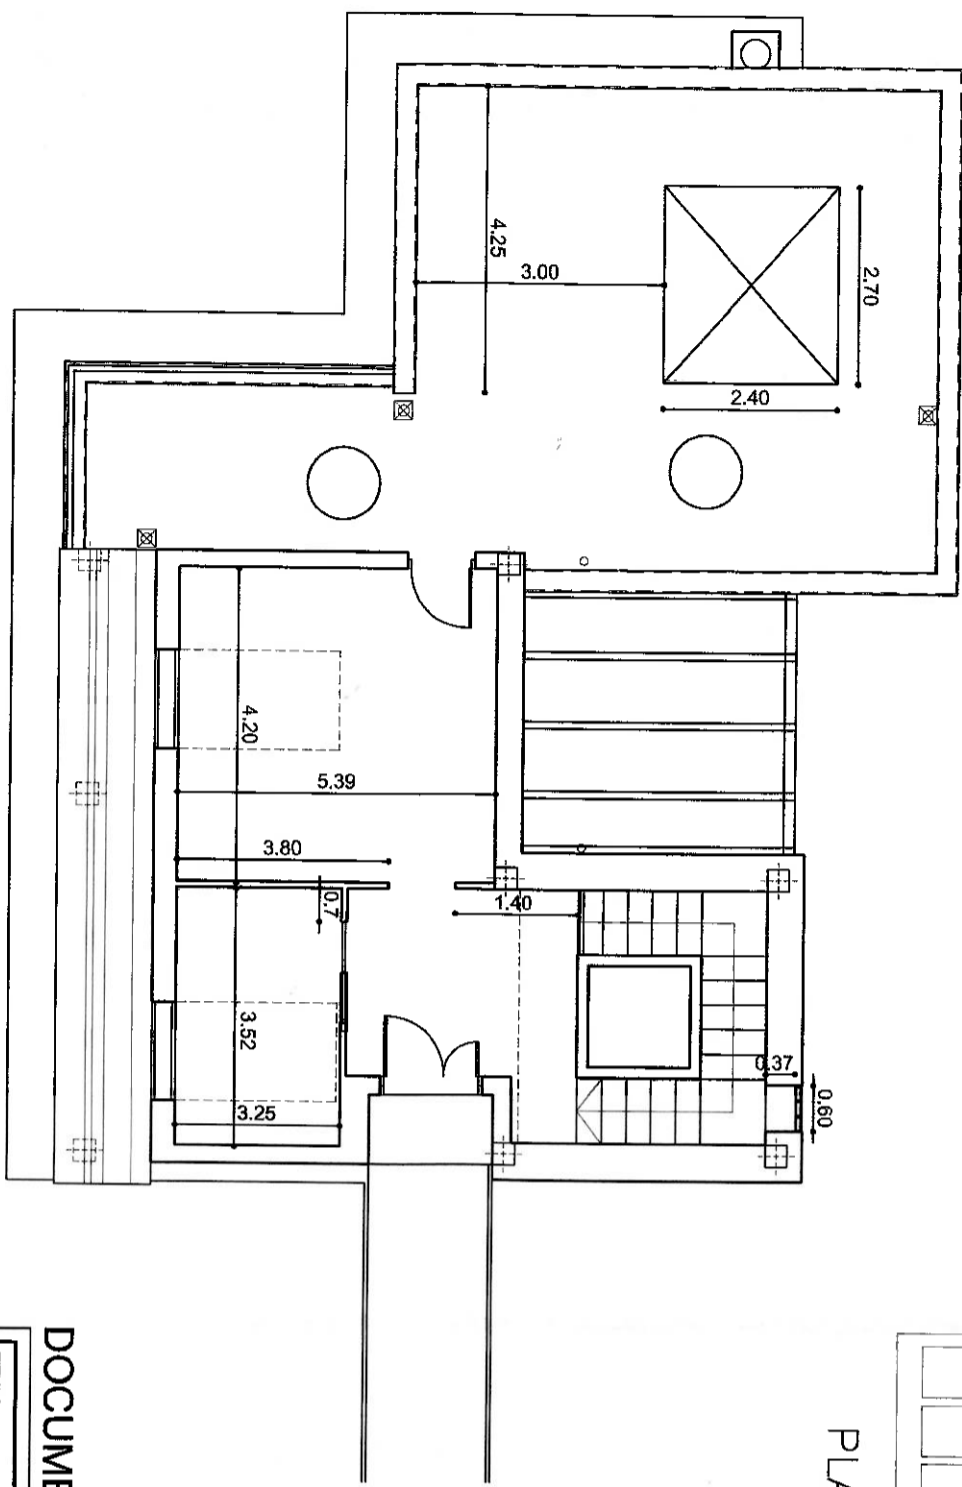

PLANTA PRIMERA

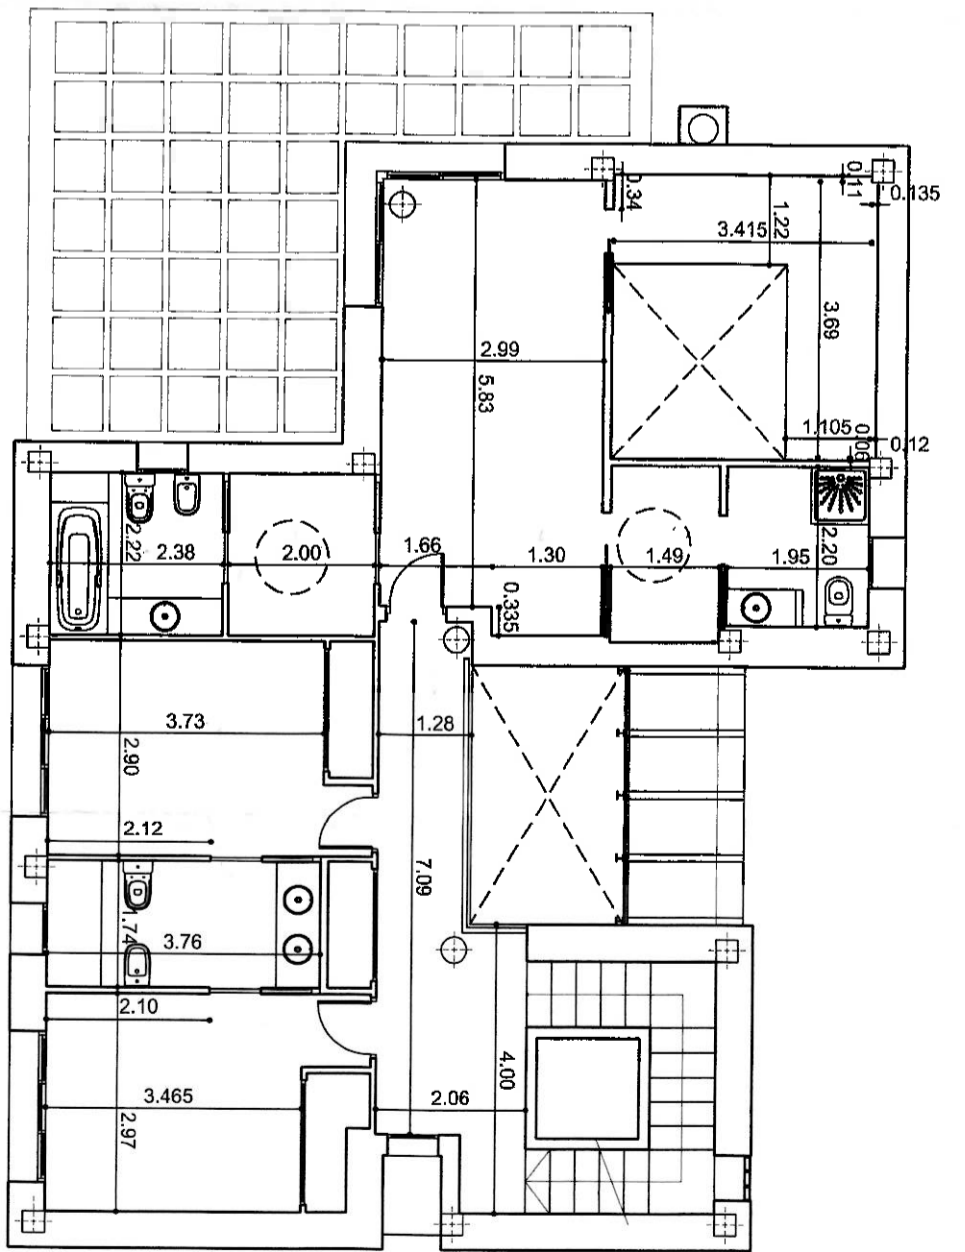

DOCUMENTACIÓN FINAL DE OBRA

TÍTULO DEL PLANO:		ACOTADO: PLANTAS	
PRIMERA Y BAJO CUBIERTA		PRIMERA Y BAJO CUBIERTA	
ARQUITECTO:	JUAN M. PELÁEZ DÍAZ	No. PLANO	2
D.N.I.:	25067457-X		
Nº COLEGIADO:	464 del Colegio Oficial de Arquitectos de Málaga	ESCALA	1/100
		FECHA	MAYO-2008