



HACIENDA CLAVERO
PARCELA U-12
CHALET N° 12

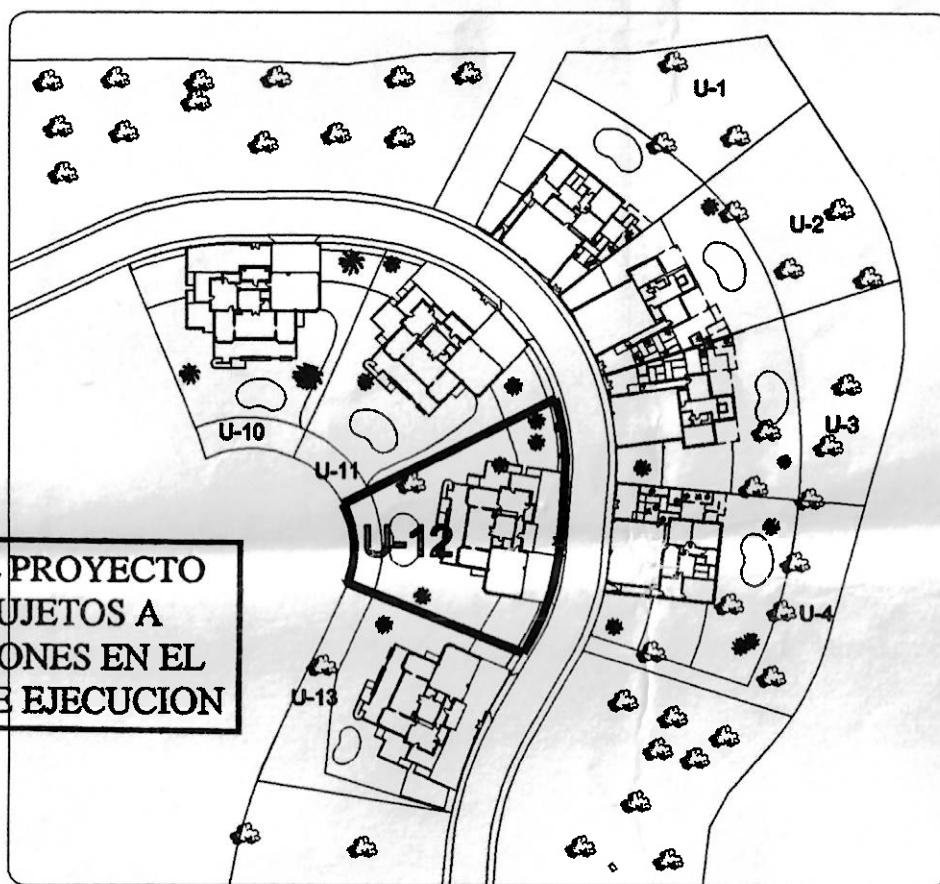


PLANOS DEL PROYECTO
BASICO, SUJETOS A
MODIFICACIONES EN EL
PROYECTO DE EJECUCION

ESCALA GRAFICA

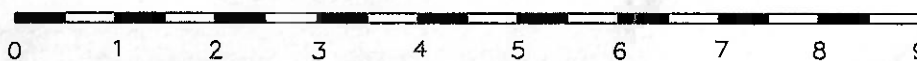


1/76,


NOTA : Los giros de puertas y la distribucion de aparatos sanitarios no son vinculantes.
El mobiliario, incluido el de cocinas, es meramente informativo

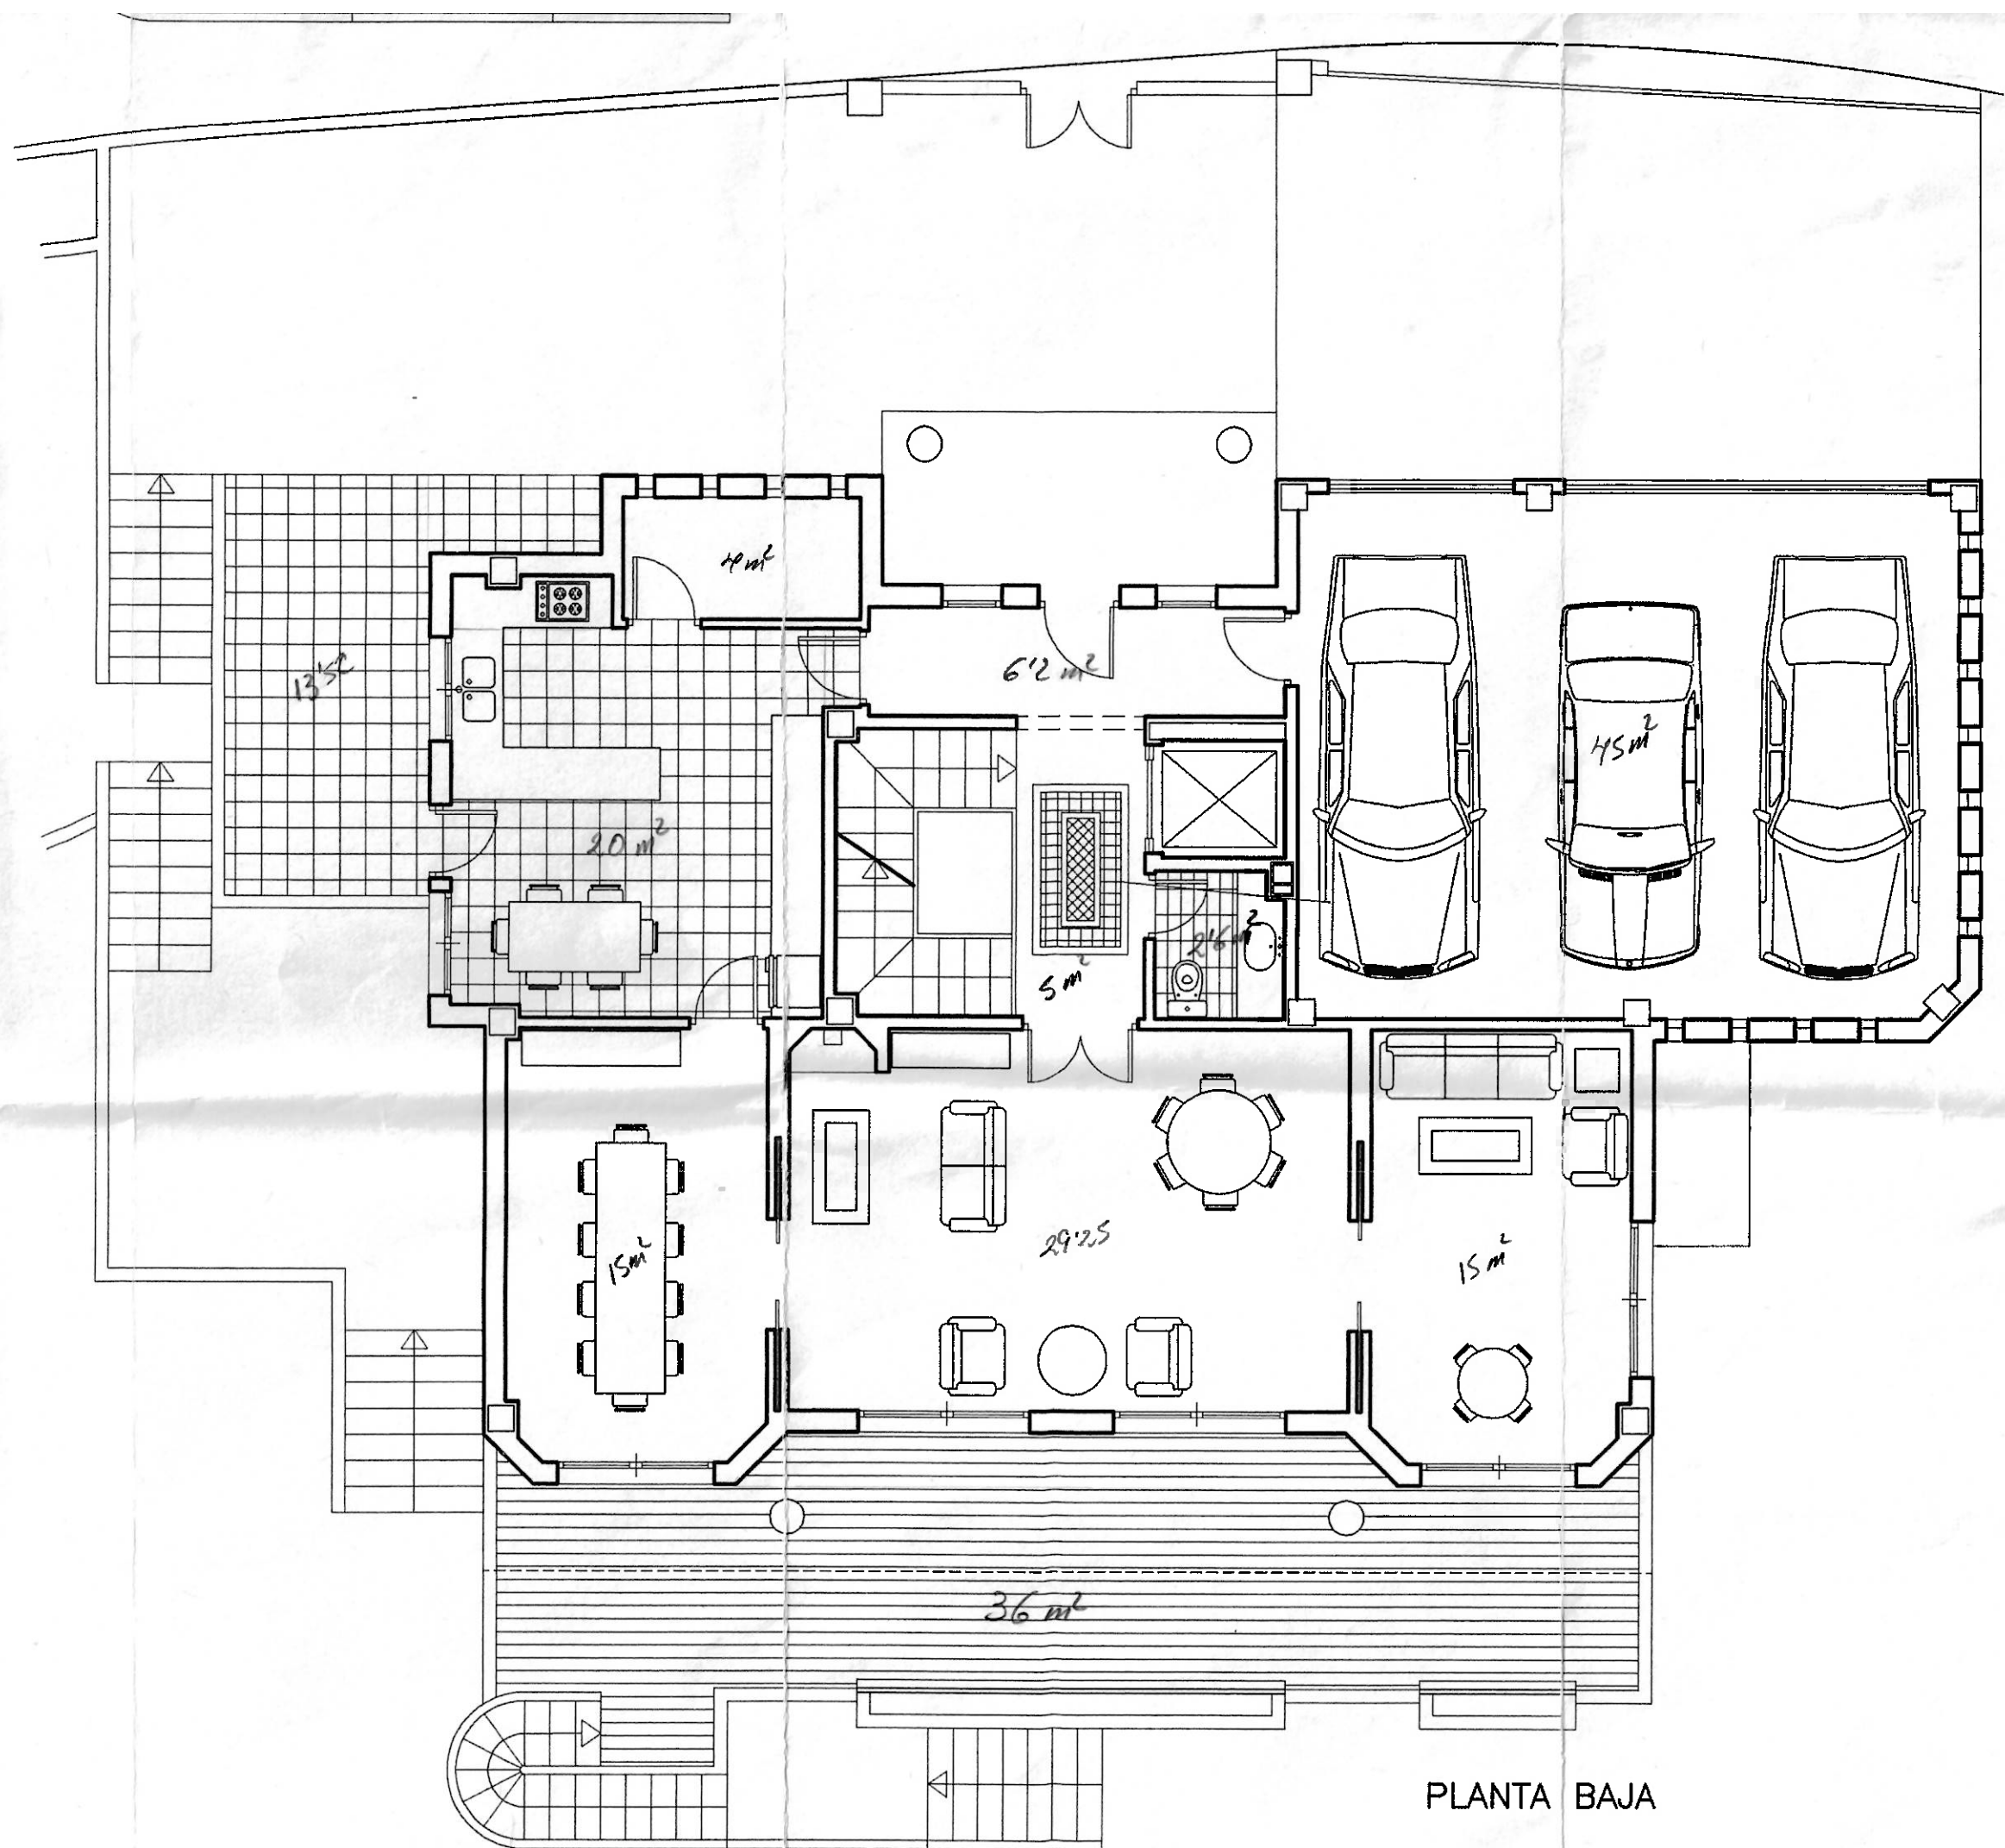

PLANTA BAJA

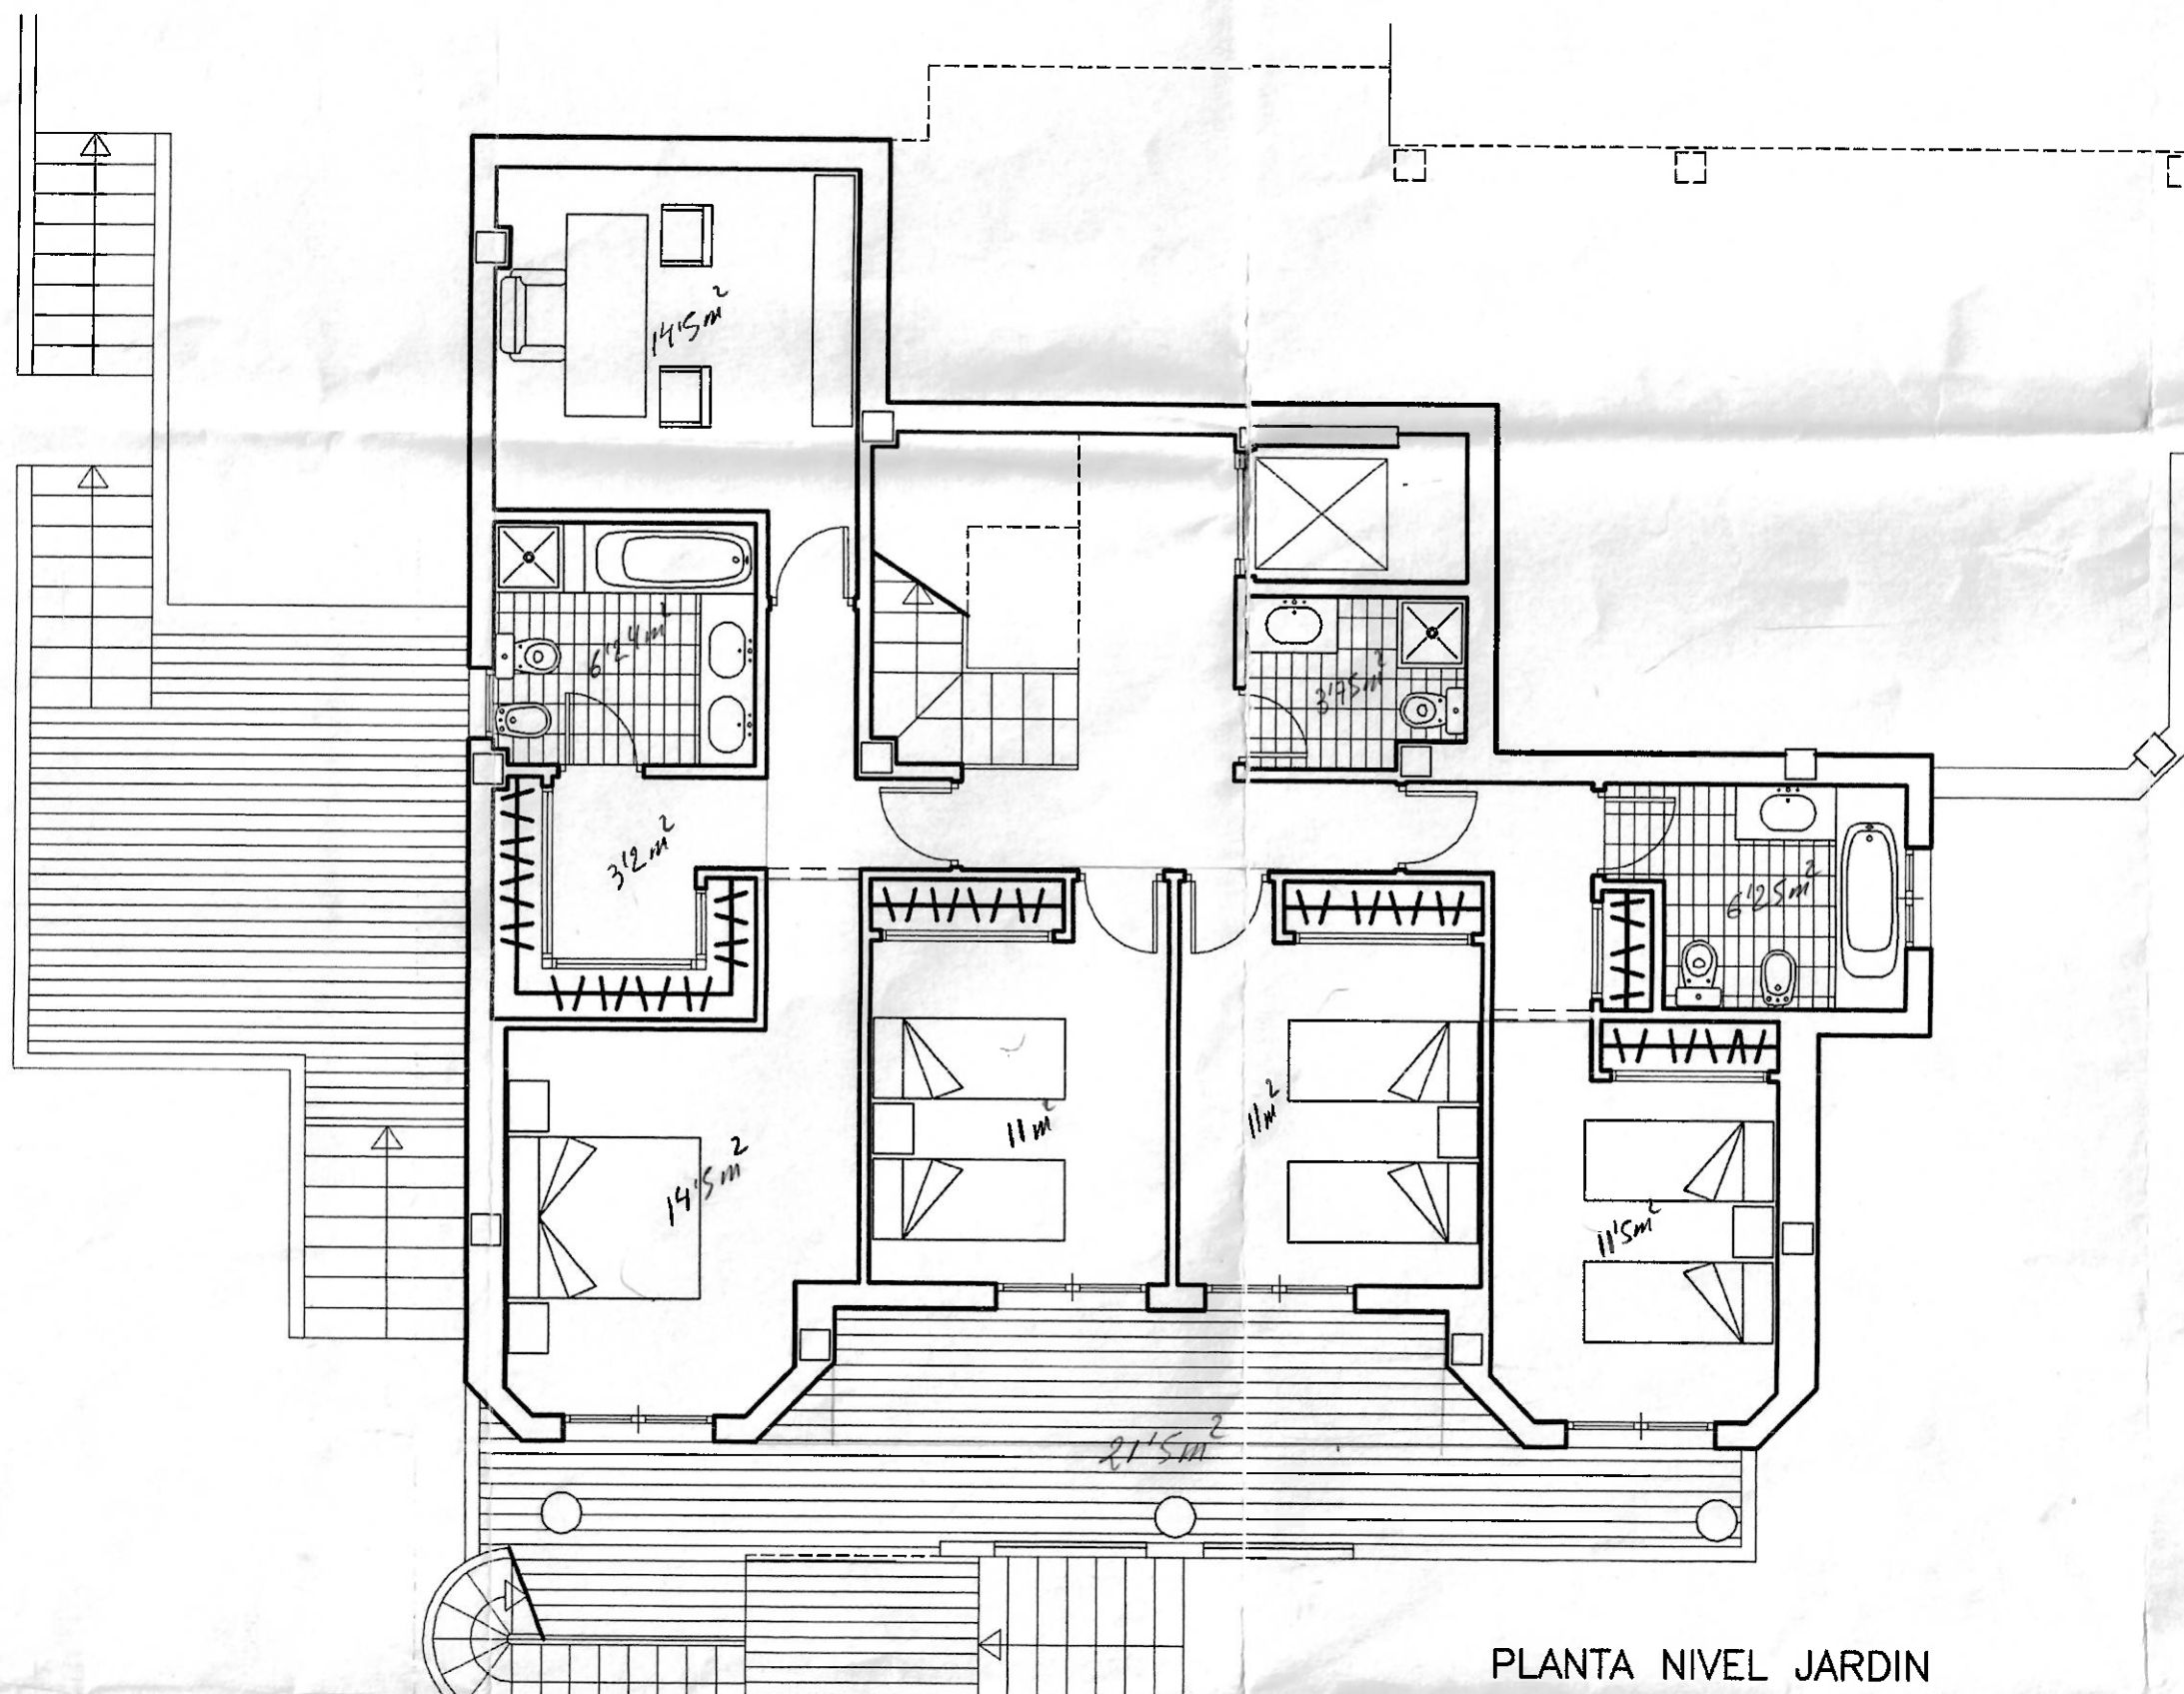

PLANTA NIVEL JARDIN

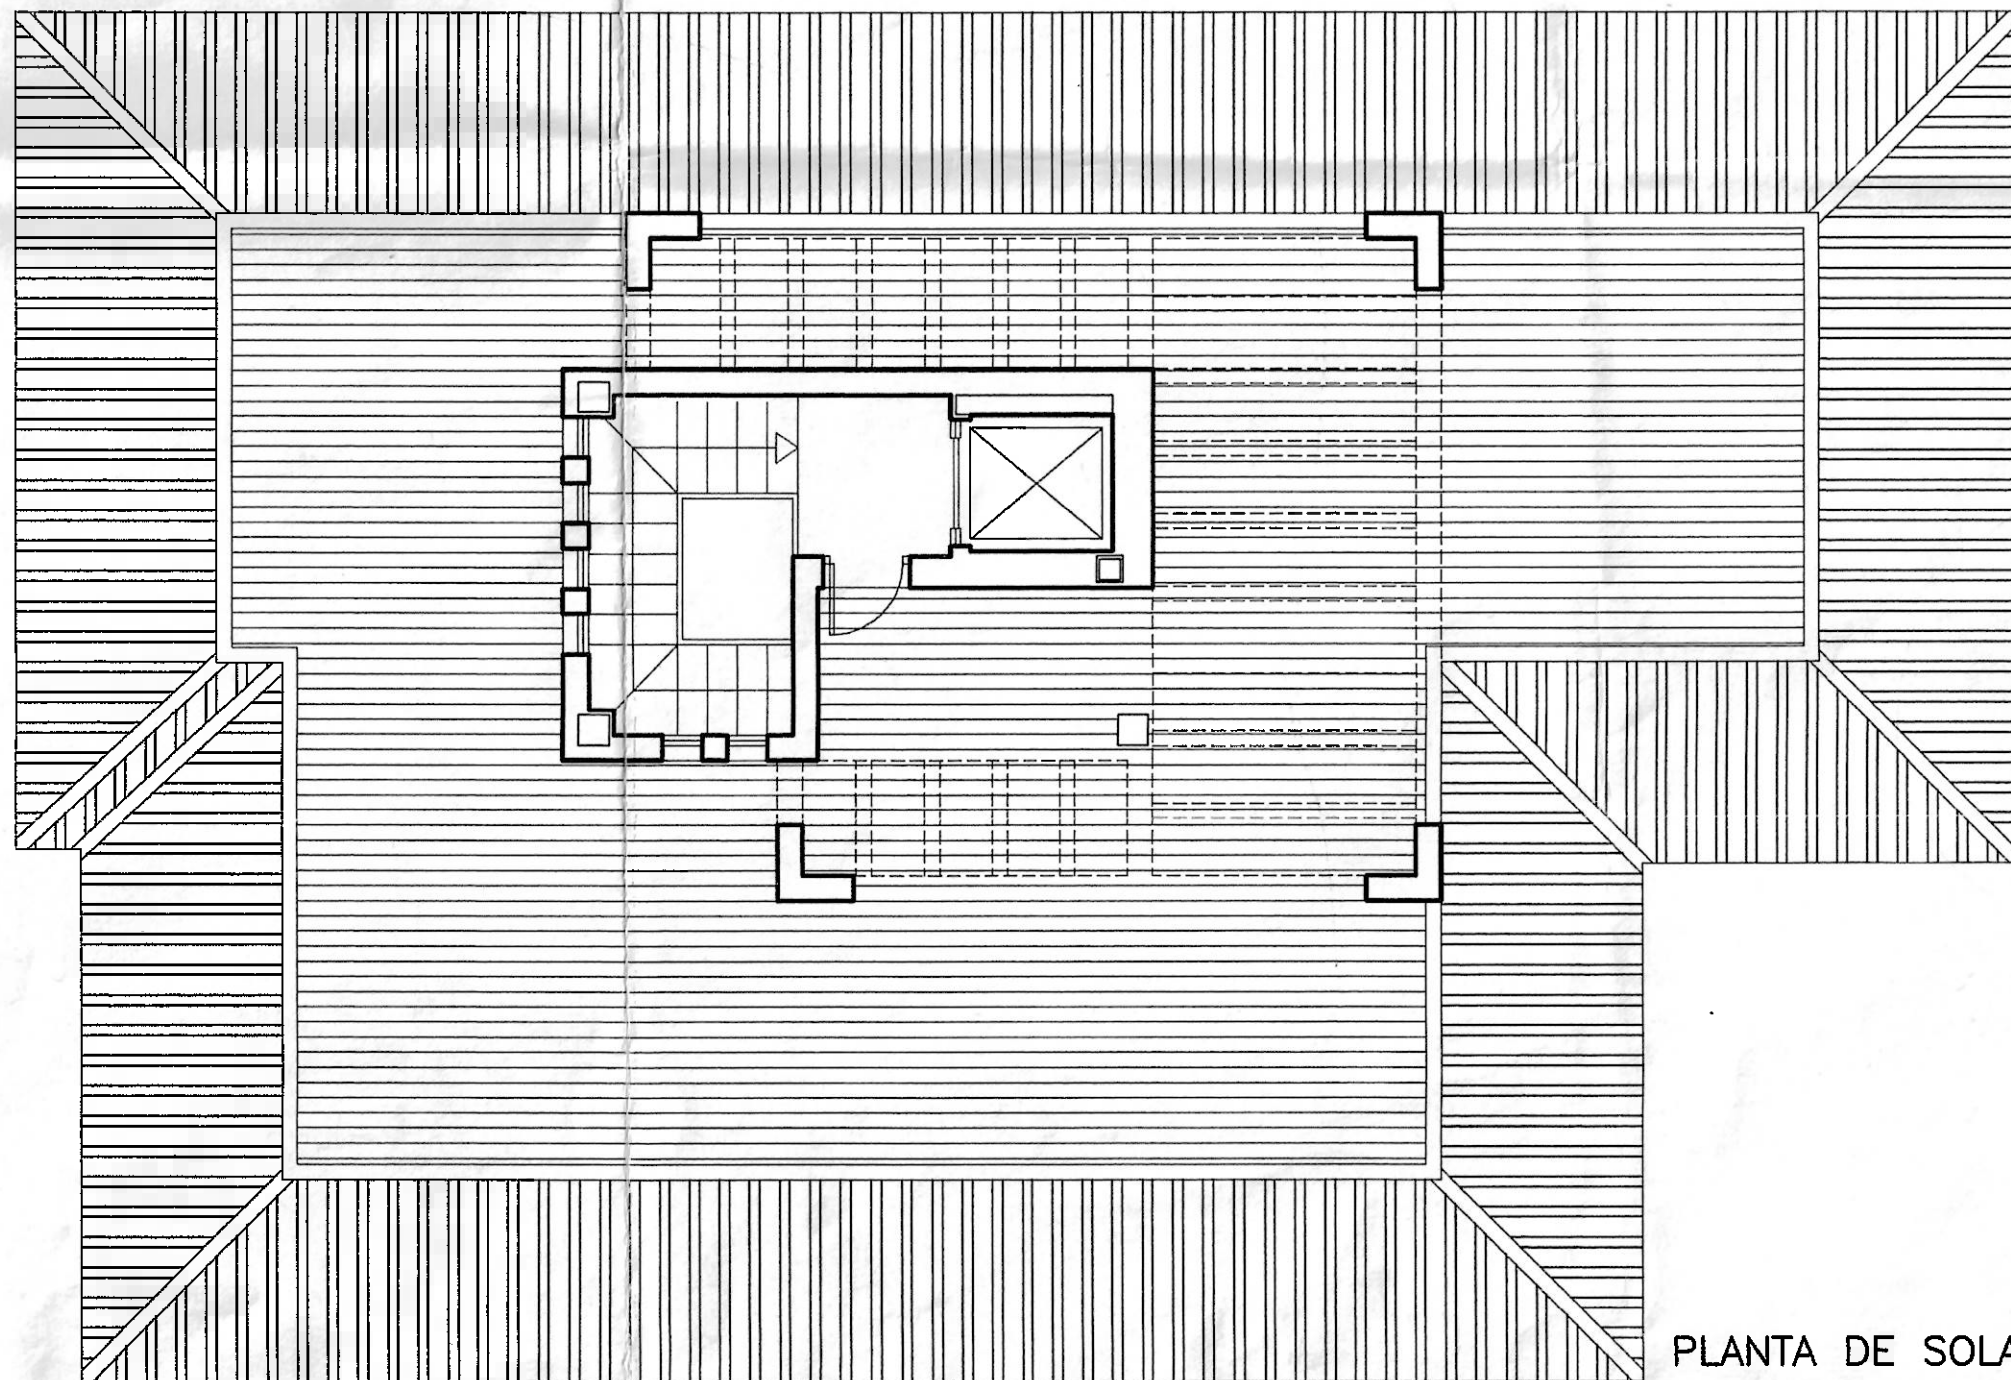

PLANTA DE SOLARIUM