
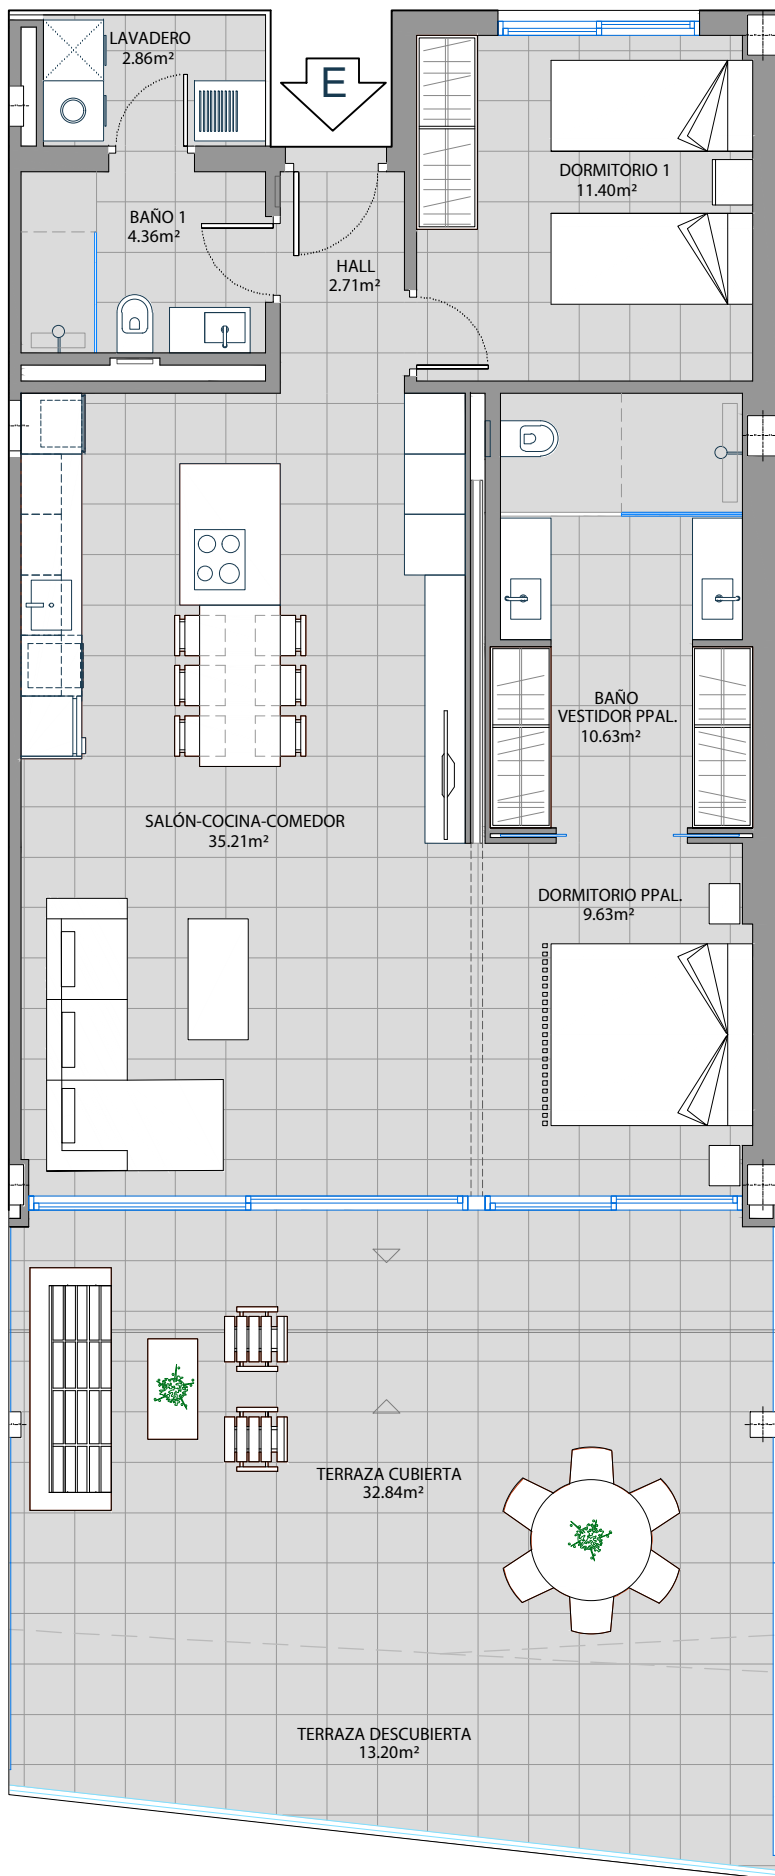


SITUACIÓN EN EL EDIFICIO

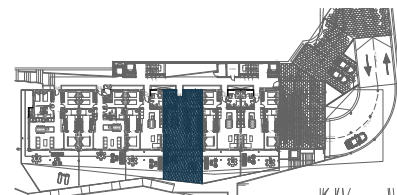

BAJO "E" / LEVEL 0 "E"

SUP. CONTRUIDA / BUILT AREA

Cerrada vivienda / Built:	86'08 m ²
Lavadero / Laundry:	3'04 m ²
Terraza / Terrace:	47'44 m ²

SUP. TOTAL CONSTRUIDA:

TOTAL BUILT AREA	136'56 m ²
------------------	-----------------------

CARAT

BY RESERVA DEL HIGUERÓN
PRIVÉ

QUALITY AND BALANCE

ESCALA GRAFICA



Las Superficies expresadas, el dimensionado de pilares, la situación de bajantes y conductos de ventilación podrán experimentar leves variaciones durante la ejecución de la obra por exigencias técnicas, jurídicas, municipales.

Los materiales serán los reseñados en la memoria de calidades. El mobiliario es meramente informativo. Algún giro de puerta y la distribución de aparatos sanitarios podrá sufrir alguna variación. Realizado el 17.01.2022