




PLANTA ÁTICO  
1 : 100

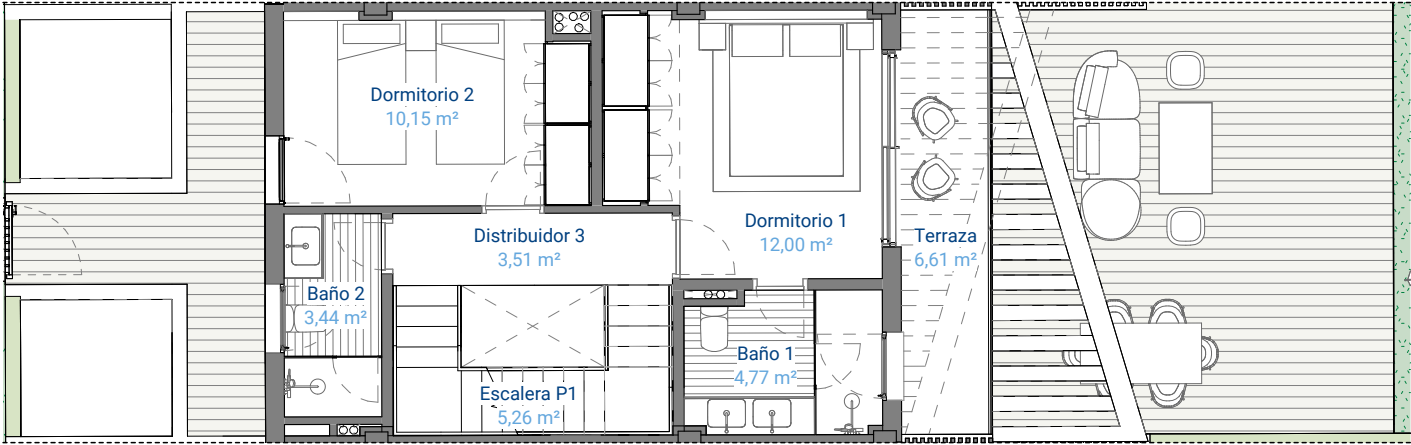

PLANTA PRIMERA  
1 : 100

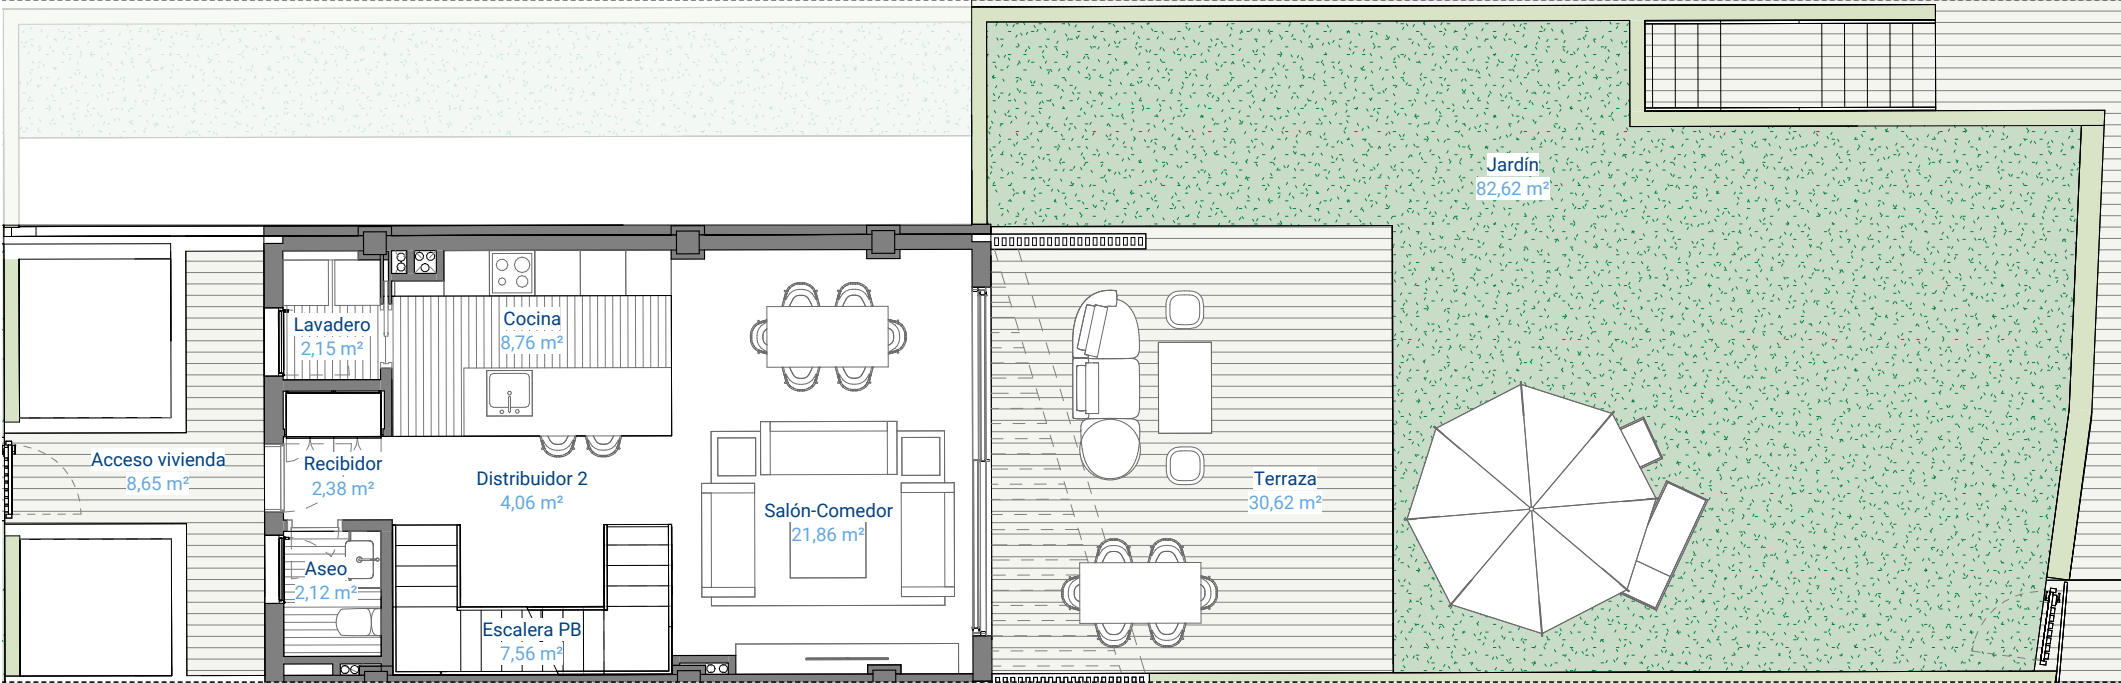

PLANTA BAJA  
1 : 100

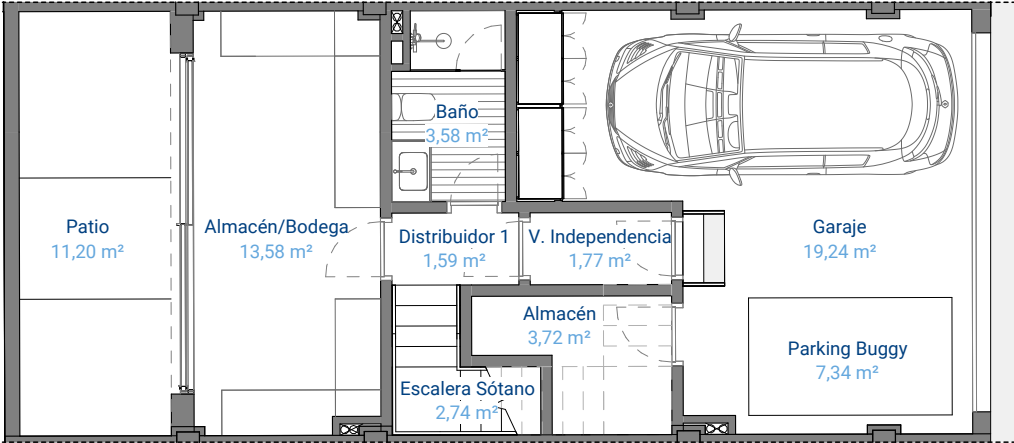

PLANTA SÓTANO  
1 : 100


# ESPACIO CALMAVILLAGE



## Superficies Vivienda 8

VIVIENDA 8					
S. UTIL VIVIENDA (Cerrada)	S. TOTAL CONST. VIVIENDA (SR+BR) + REPERCUSIÓN DE ZONAS COMUNES	S. UTIL TERRAZA	S. UTIL JARDIN	S. UTIL VIVIENDA Decreto 218/2005	S. CONST. VIVIENDA Decreto 218/2005
VIVIENDA 8 141,59 m <sup>2</sup>	221,12 m <sup>2</sup>	86,26 m <sup>2</sup>	82,62 m <sup>2</sup>	155,75 m <sup>2</sup>	235,28 m <sup>2</sup>

## Localización Nº8

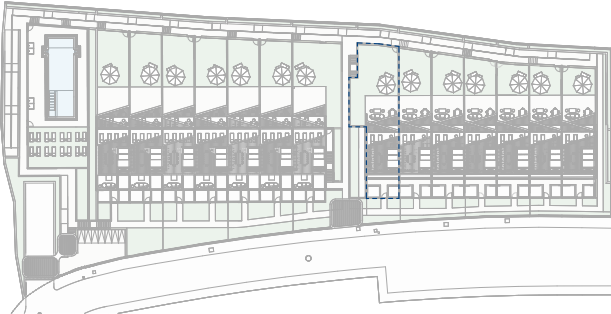

### ESCALA GRÁFICA

0 1 2 5 m



Imágenes no contractuales y meramente ilustrativas sujetas a modificaciones de orden técnico, jurídico o comercial de la dirección facultativa o autoridad competente. Las infografías de las fachadas, elementos comunes y restantes espacios son orientativas y podrán ser objeto de verificación o modificación en los proyectos técnicos. El mobiliario de las infografías interiores no está incluido y el equipamiento de las viviendas será el indicado en la correspondiente memoria de calidades. Toda la información y entrega de documentación se hará según lo establecido en el Real Decreto 515/1989, Decreto 218/2005 y demás normas que pudieran complementarlo ya sean de carácter estatal o autonómico.