


PLANTA SÓTANO -2 DISTRIBUCIÓN




PLANTA SÓTANO -2 ACOTADO

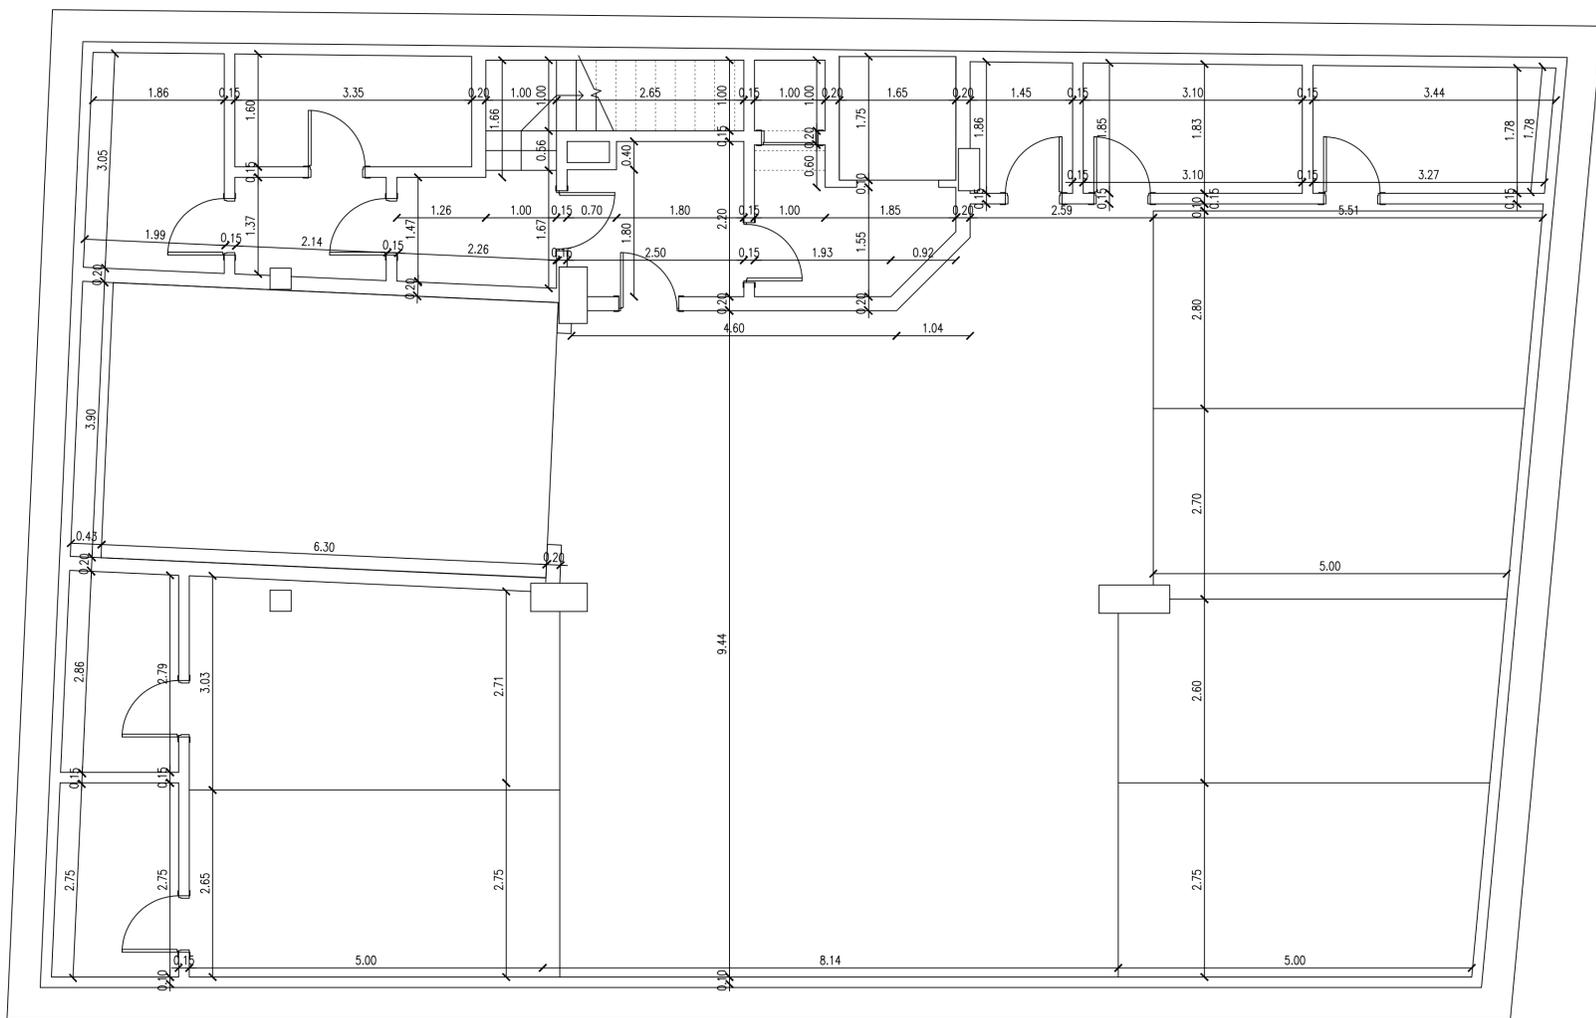


(PLANOS DE FIN DE OBRAS)  
**PROYECTO BÁSICO REFORMADO**  
 EDIFICIO DE VIVIENDAS EN ALAMEDA PRINCIPAL 22,  
 MÁLAGA

PLANO 0. Planta sótano -2 Distribución y Acotado  
 FECHA FEBRERO 2022  
 ESCALAS 1/50  
 PROMOTOR PROMOCIONES IRENE S.L.

ARQUITECTO  
 J.C. CRUCES NAVARRO

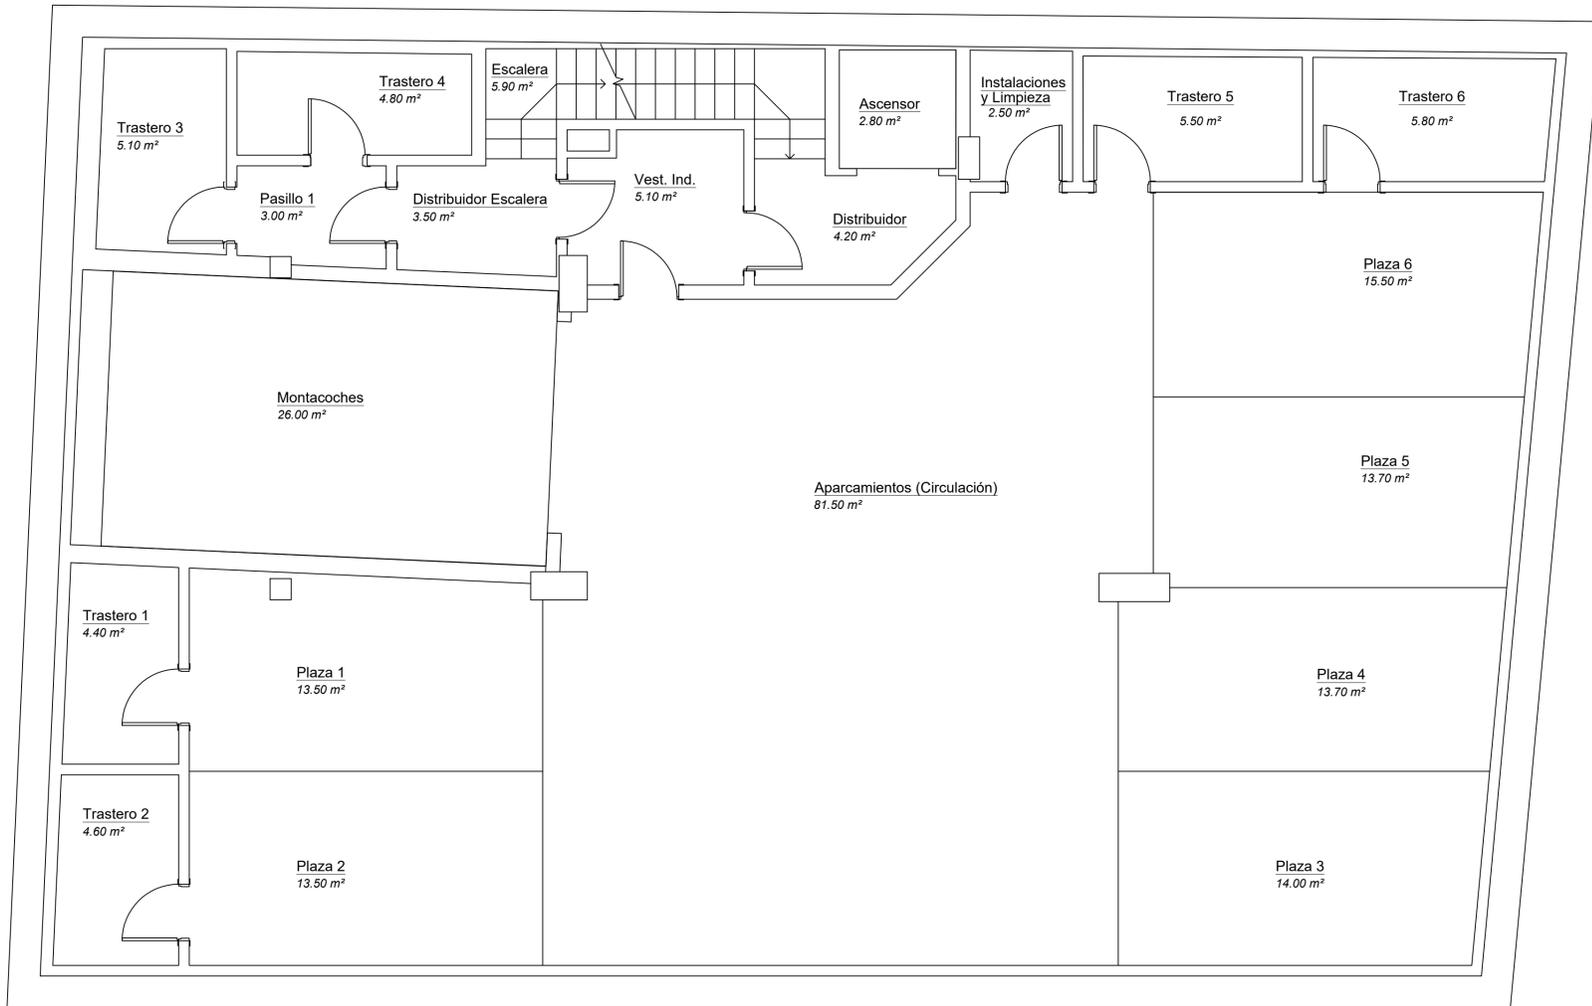

PLANTA SÓTANO -1 DISTRIBUCIÓN

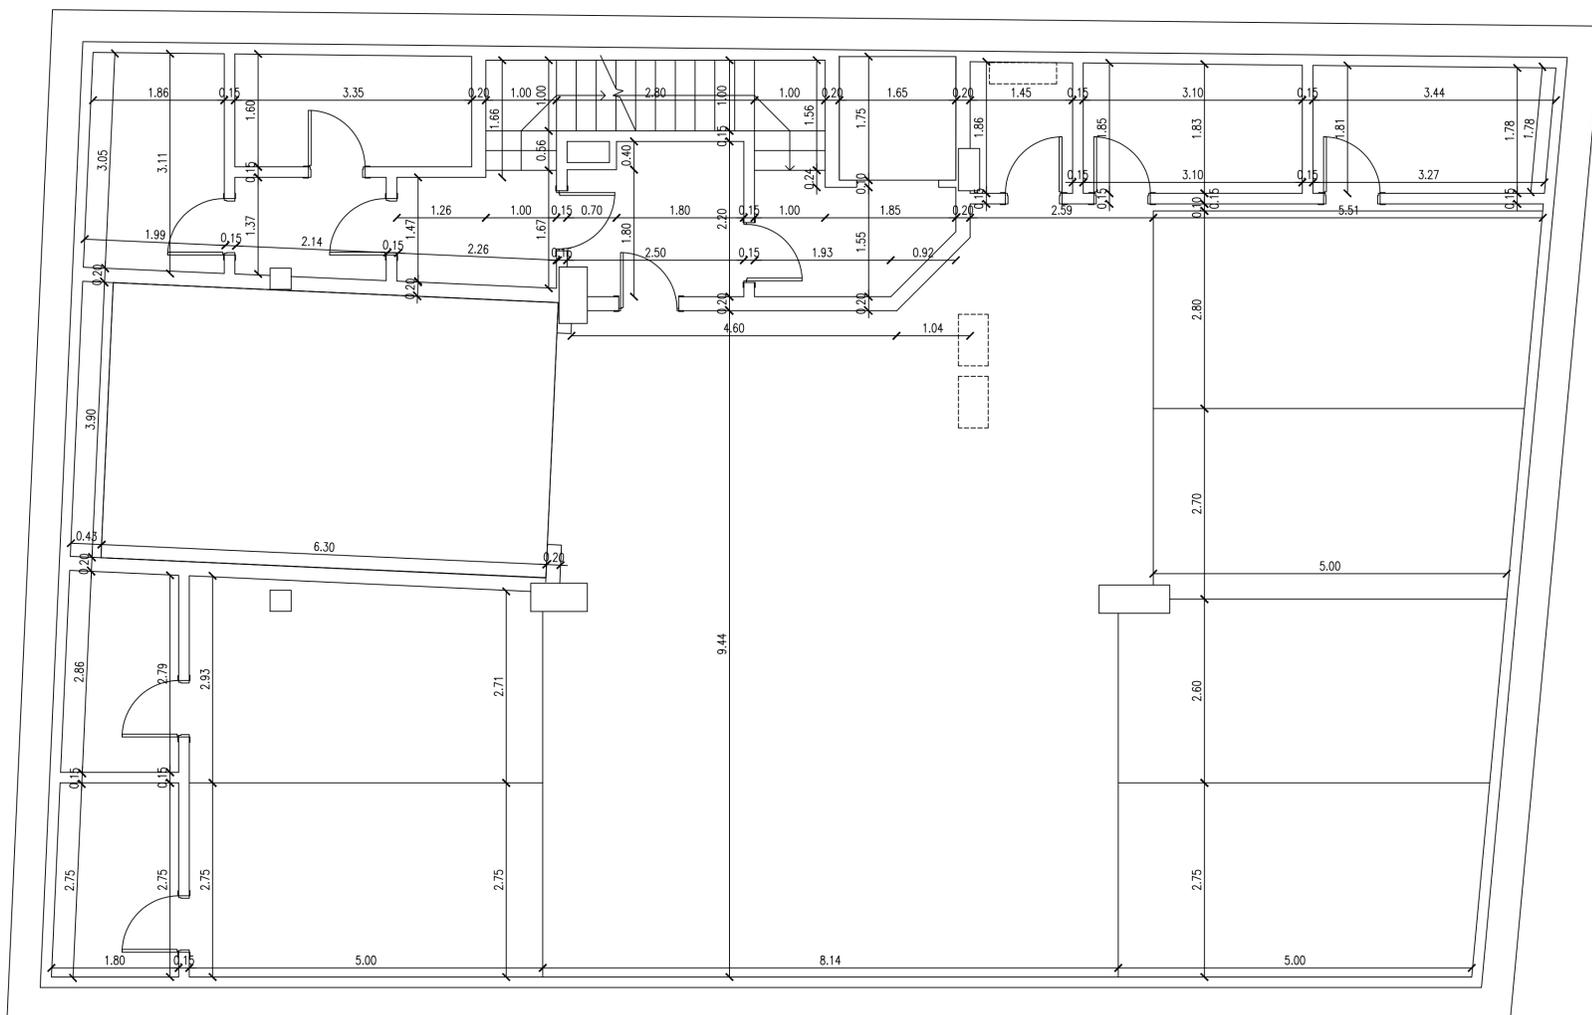


PLANTA SÓTANO -1 ACOTADO




(PLANOS DE FIN DE OBRAS)  
**PROYECTO BÁSICO REFORMADO**  
 EDIFICIO DE VIVIENDAS EN ALAMEDA PRINCIPAL 22,  
 MÁLAGA

PLANO 1. Planta sótano -1 Distribución y Acotado  
 FECHA FEBRERO 2022 PROMOTOR  
 ESCALAS 1/50 PROMOCIONES IRENE S.L.

ARQUITECTO  
  
 J.C. CRUCES NAVARRO

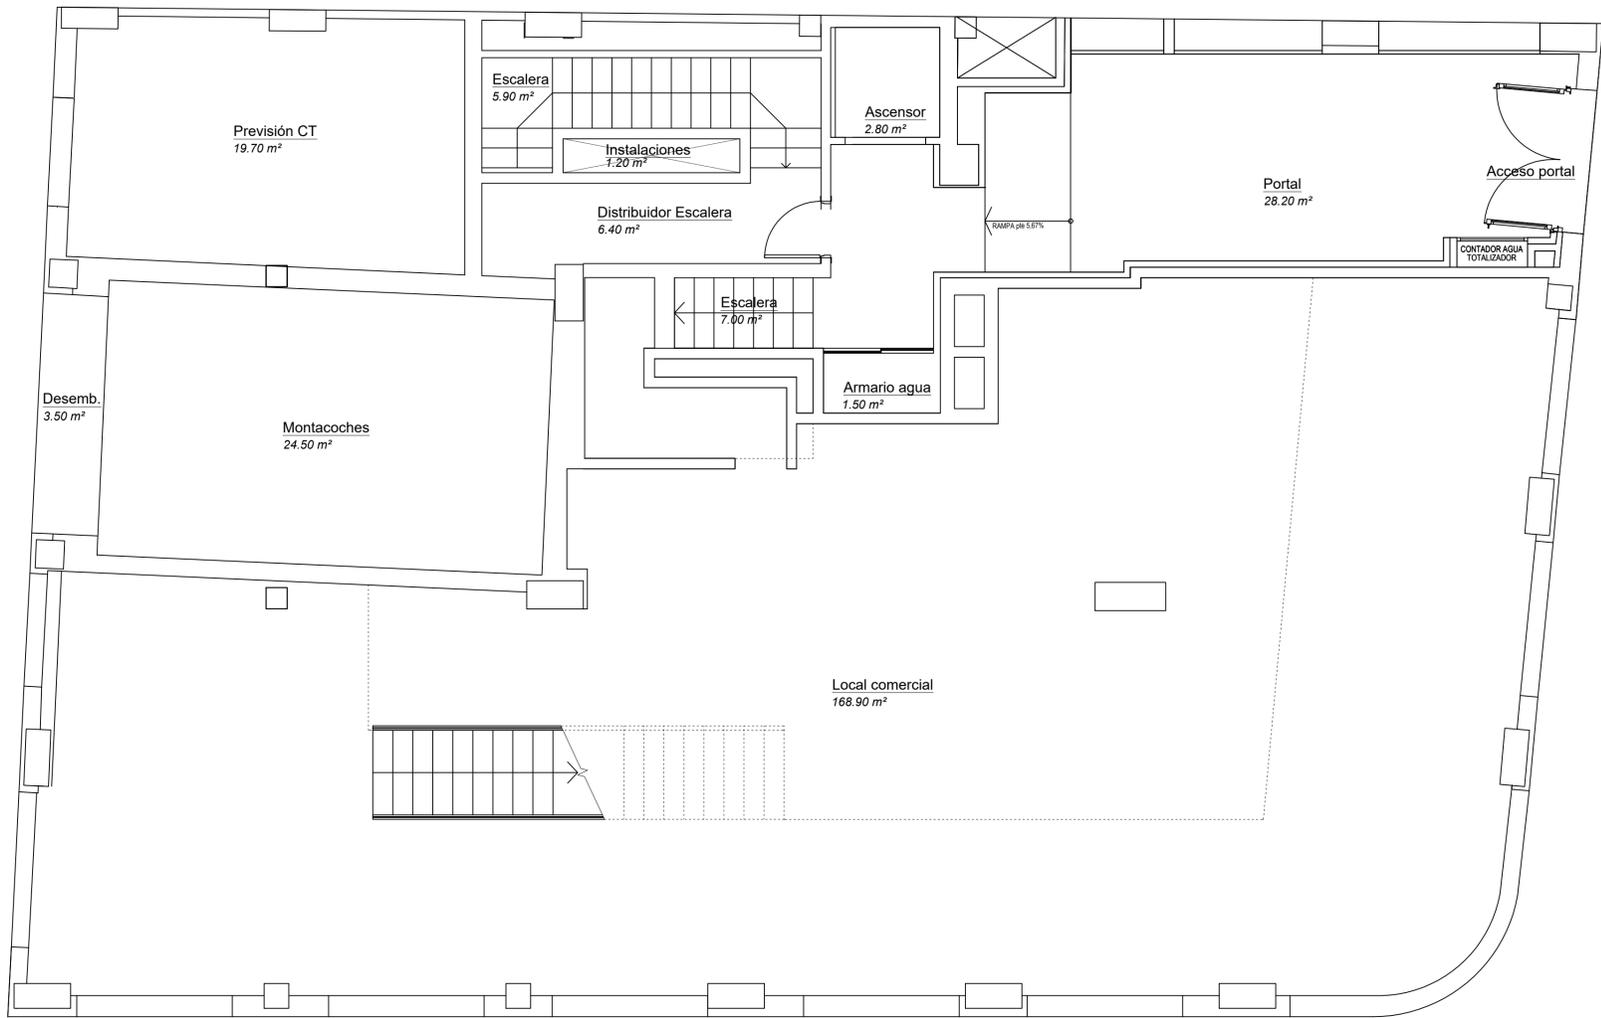

PLANTA BAJA DISTRIBUCIÓN

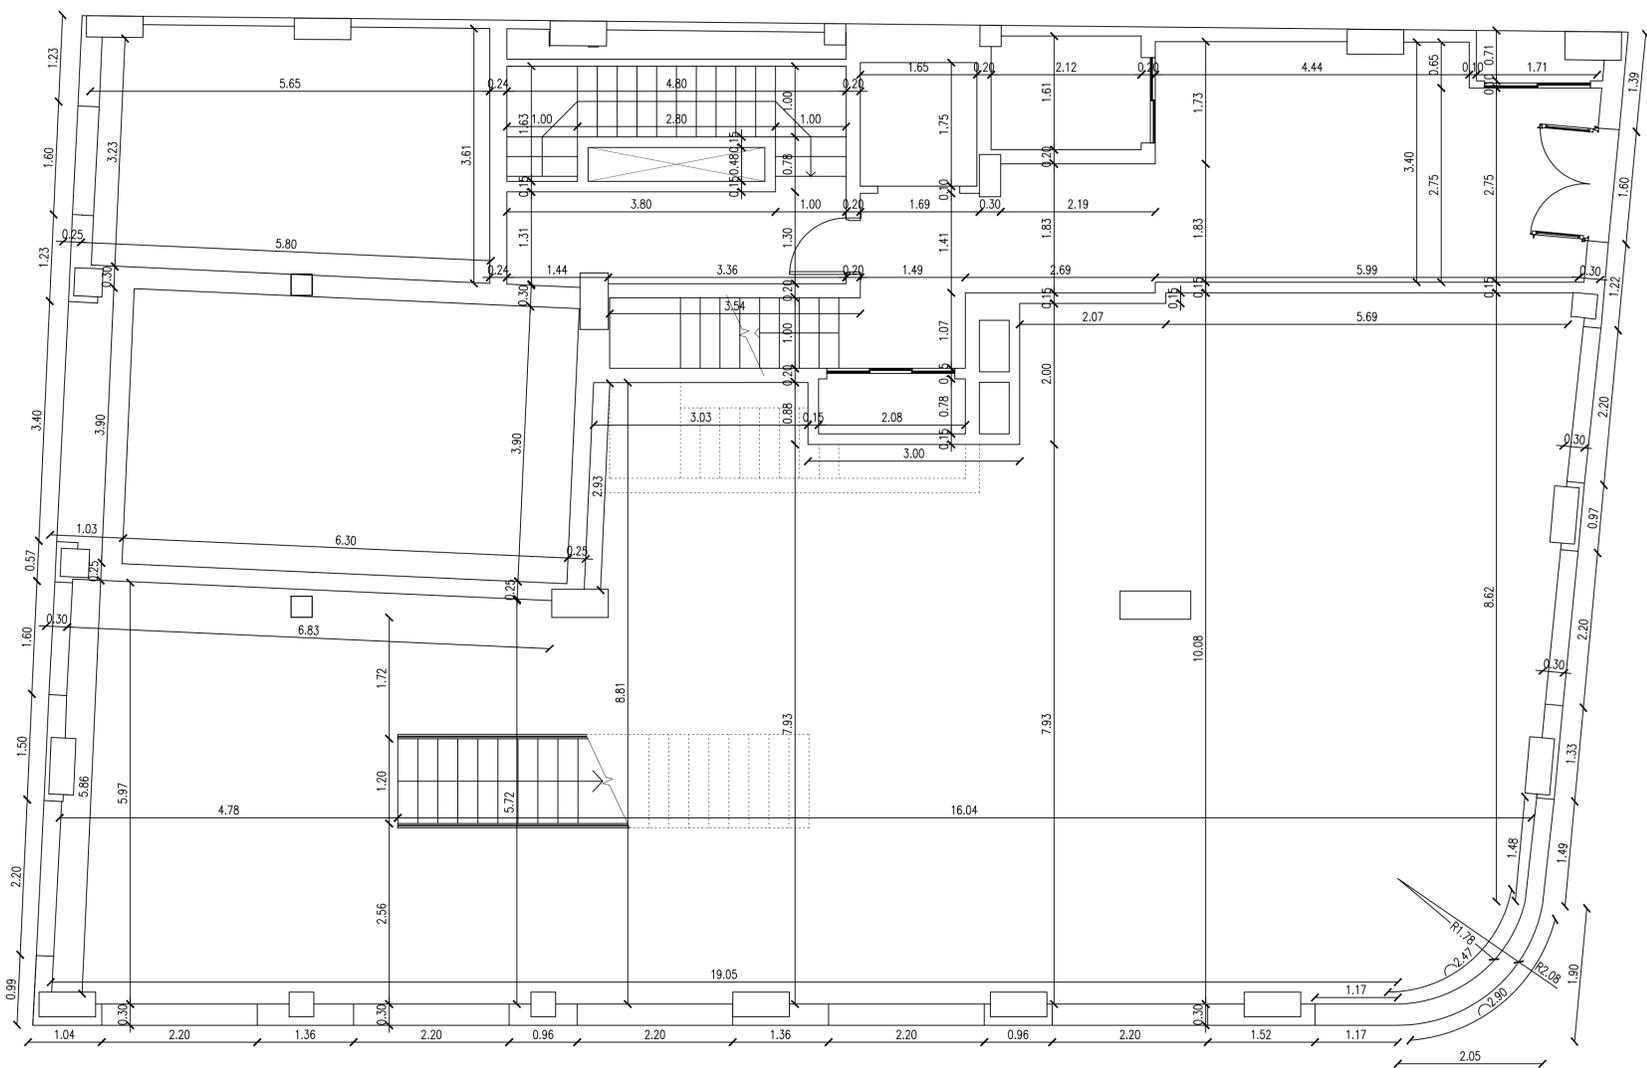

PLANTA BAJA ACOTADO




(PLANOS DE FIN DE OBRAS)  
**PROYECTO BÁSICO REFORMADO**  
 EDIFICIO DE VIVIENDAS EN ALAMEDA PRINCIPAL 22,  
 MÁLAGA

PLANO 2. Planta baja Distribución y Acotado  
 FECHA FEBRERO 2022  
 ESCALAS 1/50


PROMOTOR PROMOCIONES IRENE S.L.

ARQUITECTO  
 J.C. CRUCES NAVARRO



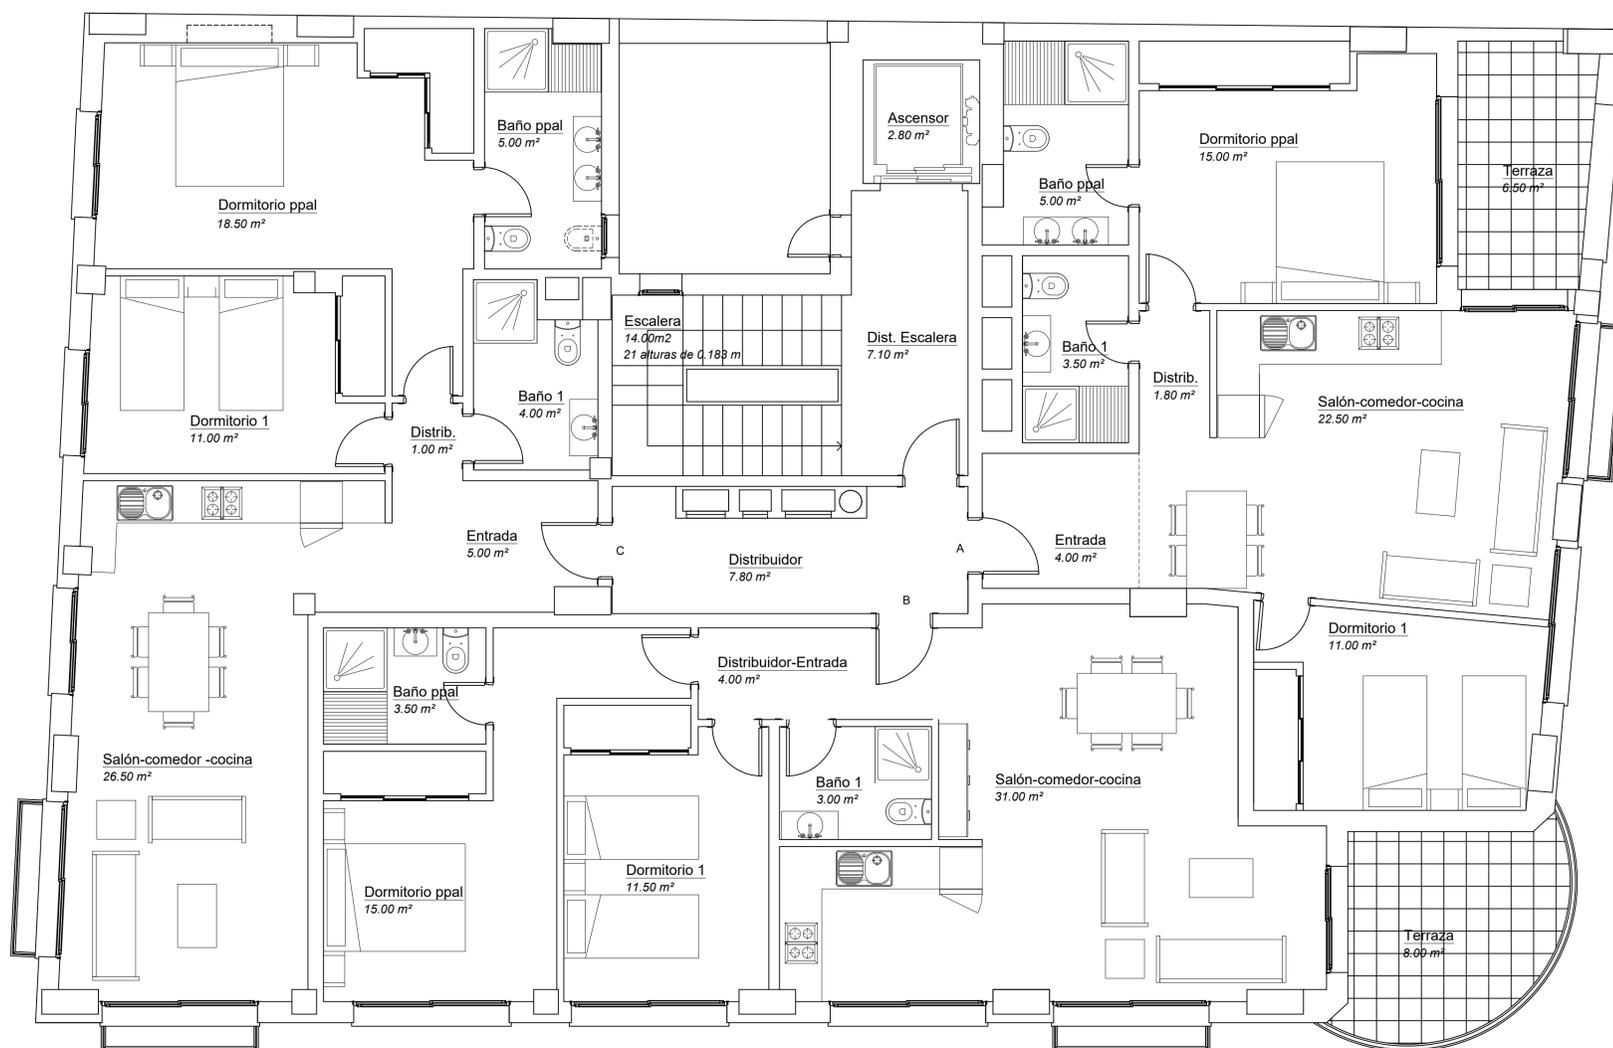

PLANTA PRIMERA DISTRIBUCIÓN

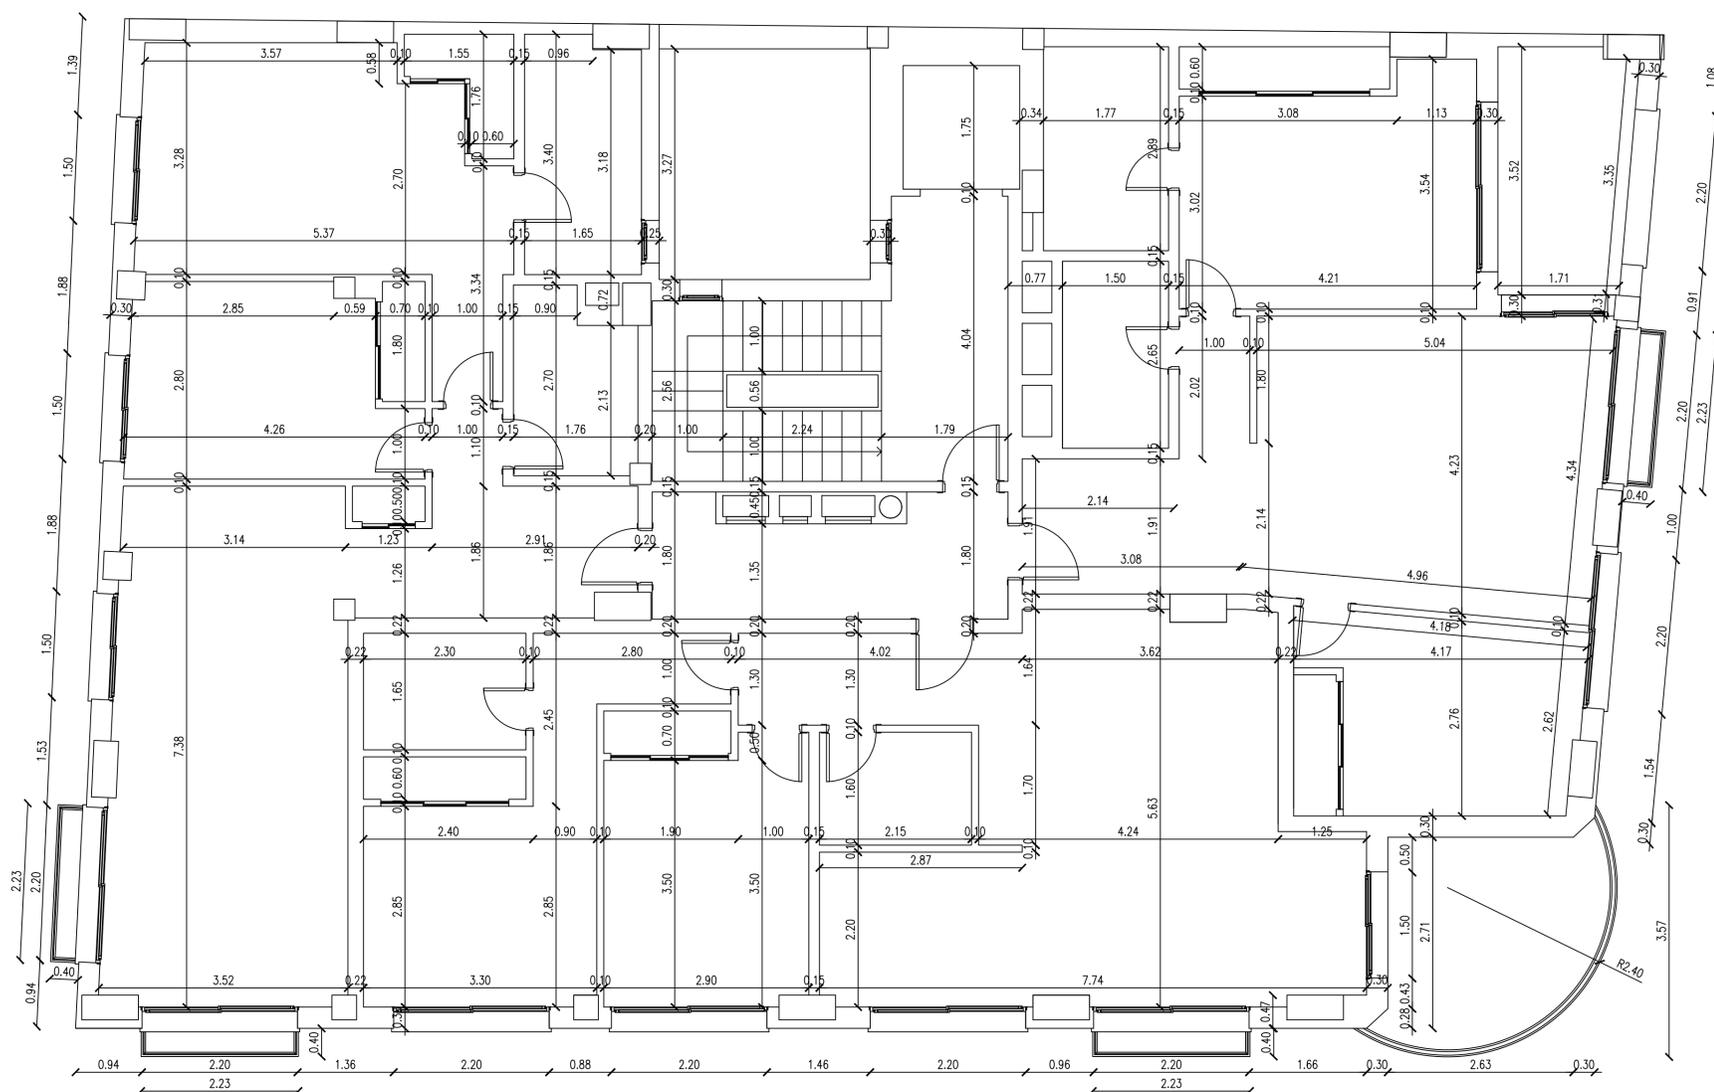

PLANTAS PRIMERA ACOTADO



(PLANOS DE FIN DE OBRAS)  
**PROYECTO BÁSICO REFORMADO**  
 EDIFICIO DE VIVIENDAS EN ALAMEDA PRINCIPAL 22,  
 MÁLAGA

PLANO 4. Planta primera Distribución y Acotado  
 FECHA FEBRERO 2022  
 ESCALAS 1/50

arqarquitectura  
 arquitectos & diseñadores

PROMOTOR PROMOCIONES IRENE S.L.

ARQUITECTO


J.C. CRUCES NAVARRO










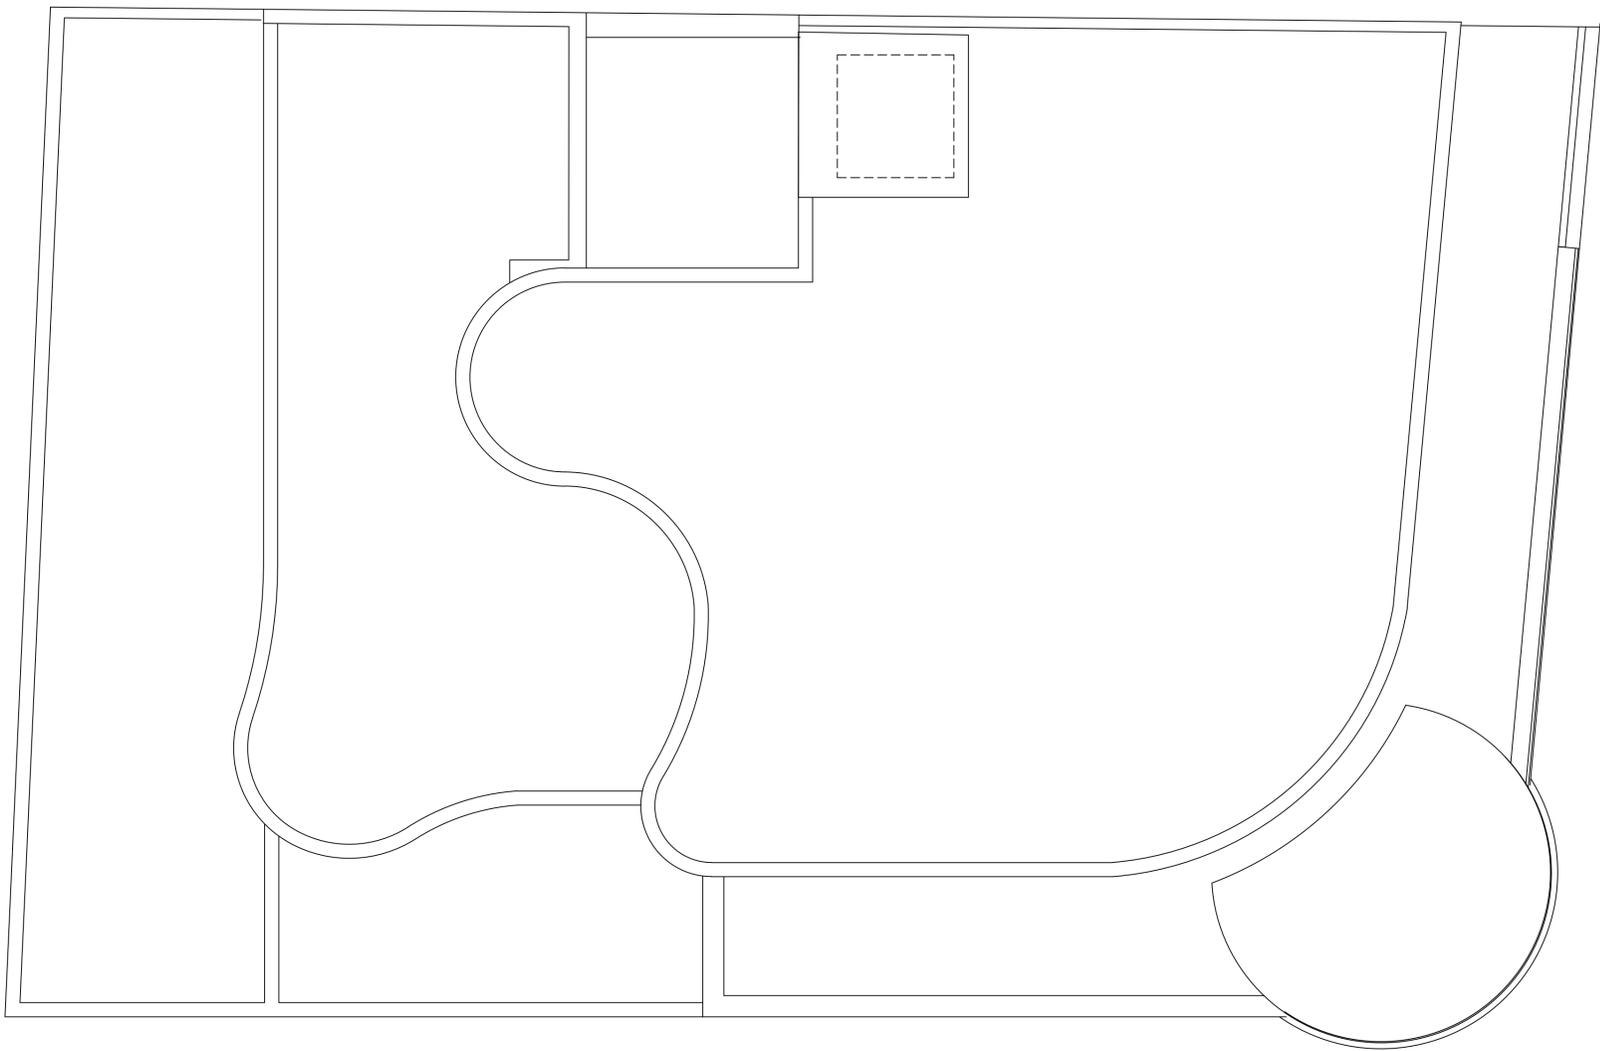

PLANTA DE CUBIERTA DISTRIBUCIÓN

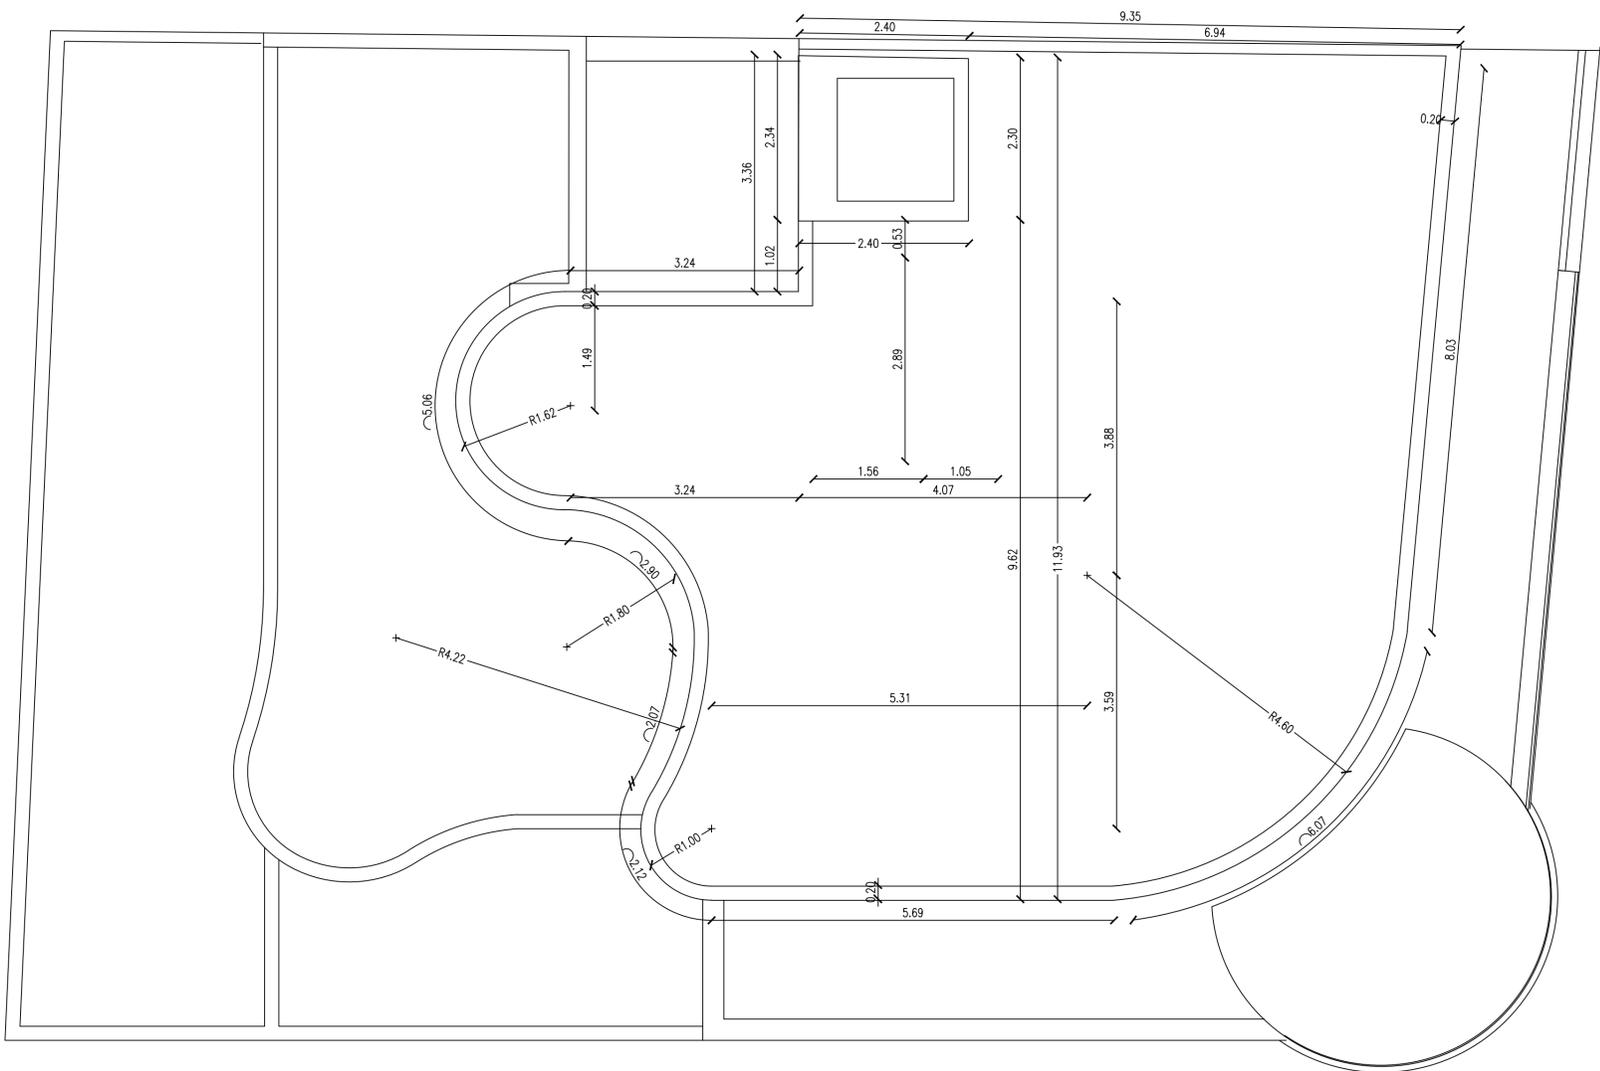


PLANTA DE CUBIERTA ACOTADO



(PLANOS DE FIN DE OBRAS)  
**PROYECTO BÁSICO REFORMADO**  
 EDIFICIO DE VIVIENDAS EN ALAMEDA PRINCIPAL 22,  
 MÁLAGA

PLANO 9. Planta de cubiertas. Distribución y Acotado  
 FECHA FEBRERO 2022 PROMOTOR  
 ESCALAS 1/50 PROMOCIONES IRENE S.L.

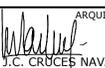ARQUITECTO  
  
 J.C. CRUCES NAVARRO