


PLANTA ÁTICO DISTRIBUCIÓN

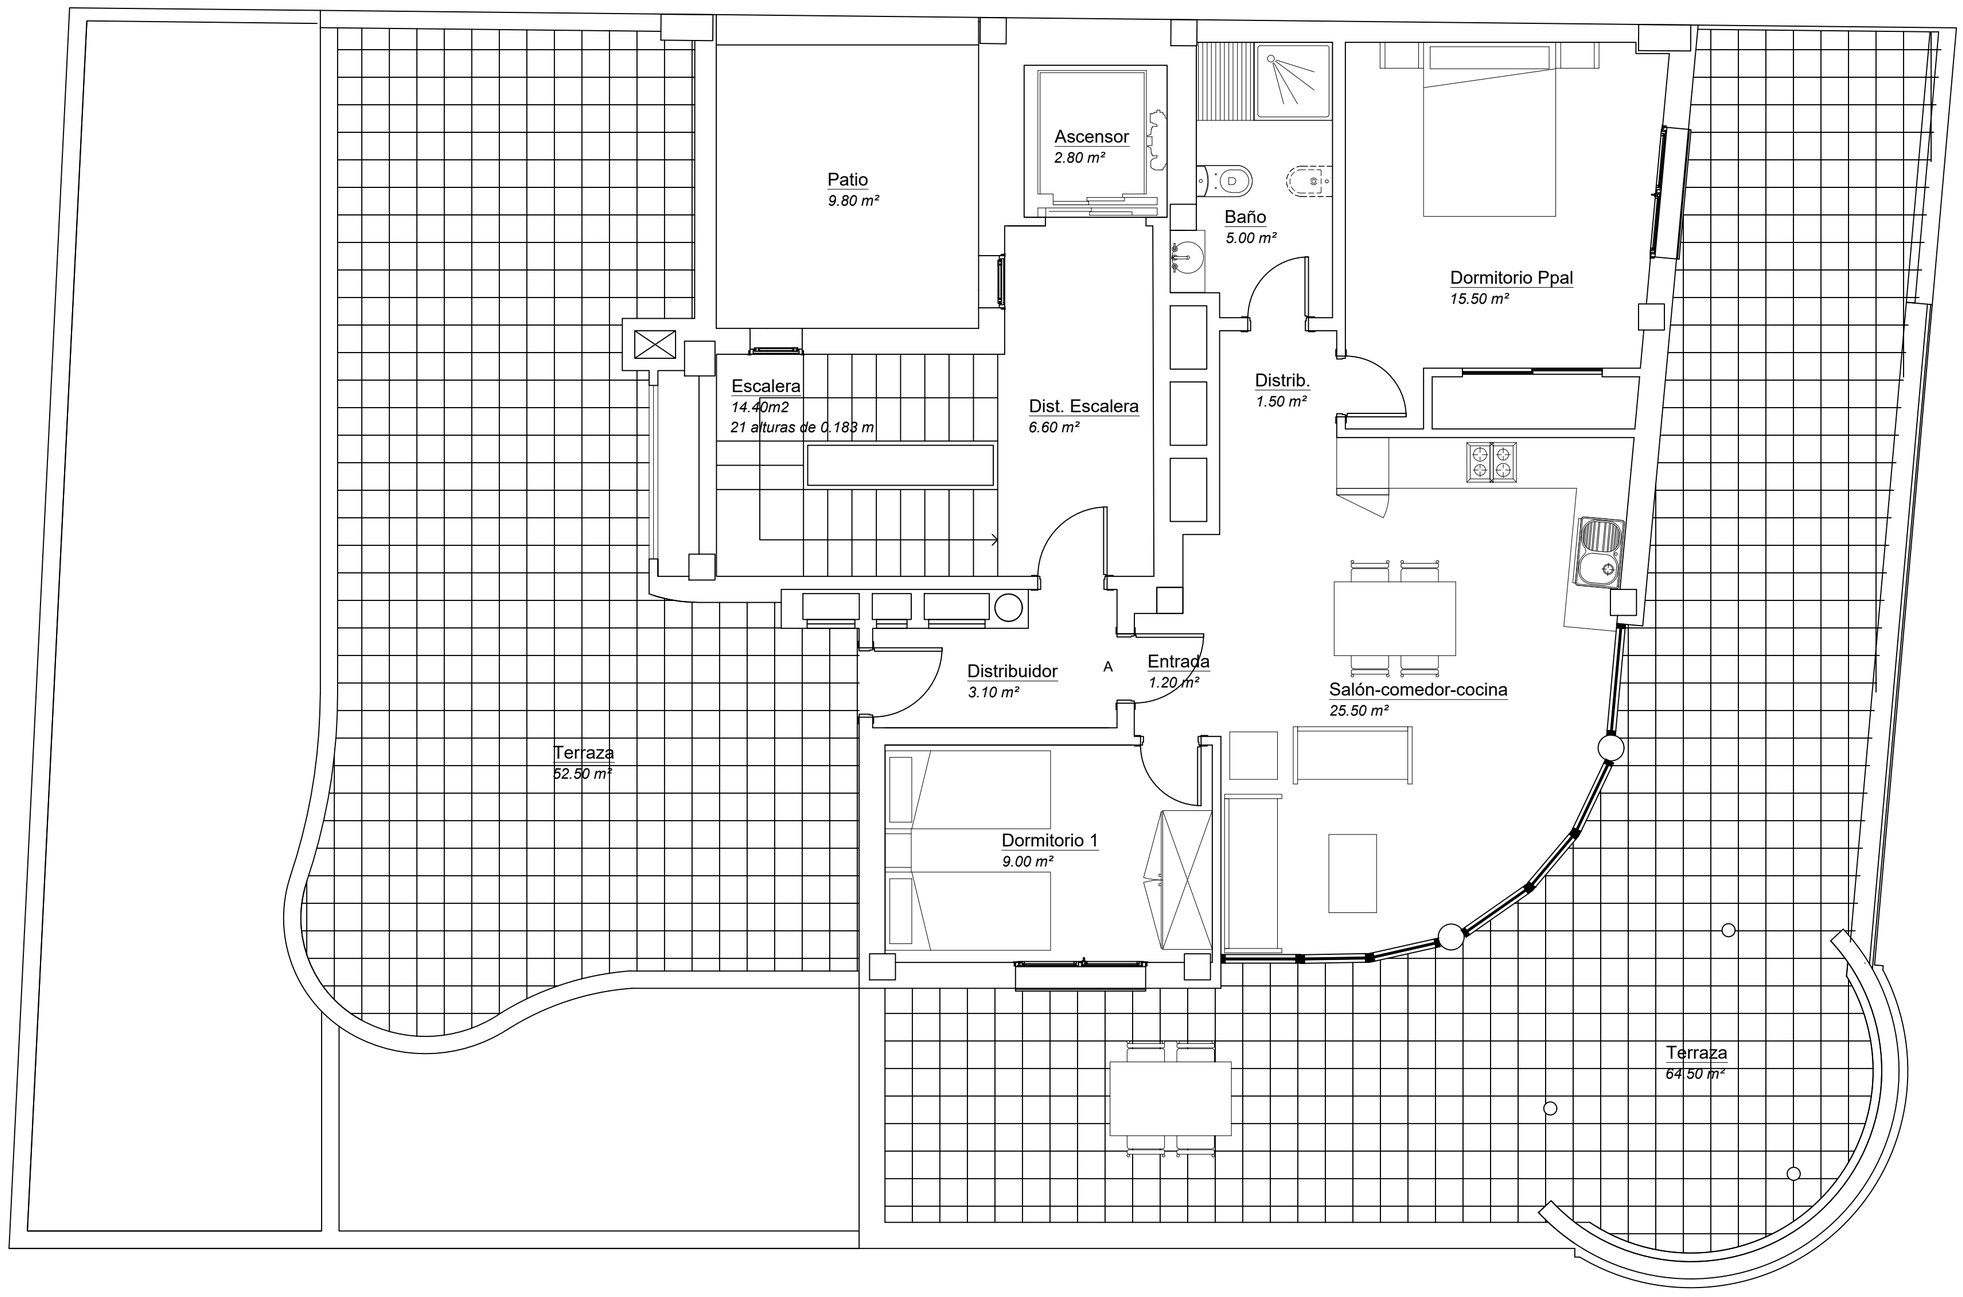


PLANTA ÁTICO ACOTADO

(PLANOS DE FIN DE OBRAS)

# PROYECTO BÁSICO REFORMADO

EDIFICIO DE VIVIENDAS EN ALAMEDA PRINCIPAL 22, MÁLAGA
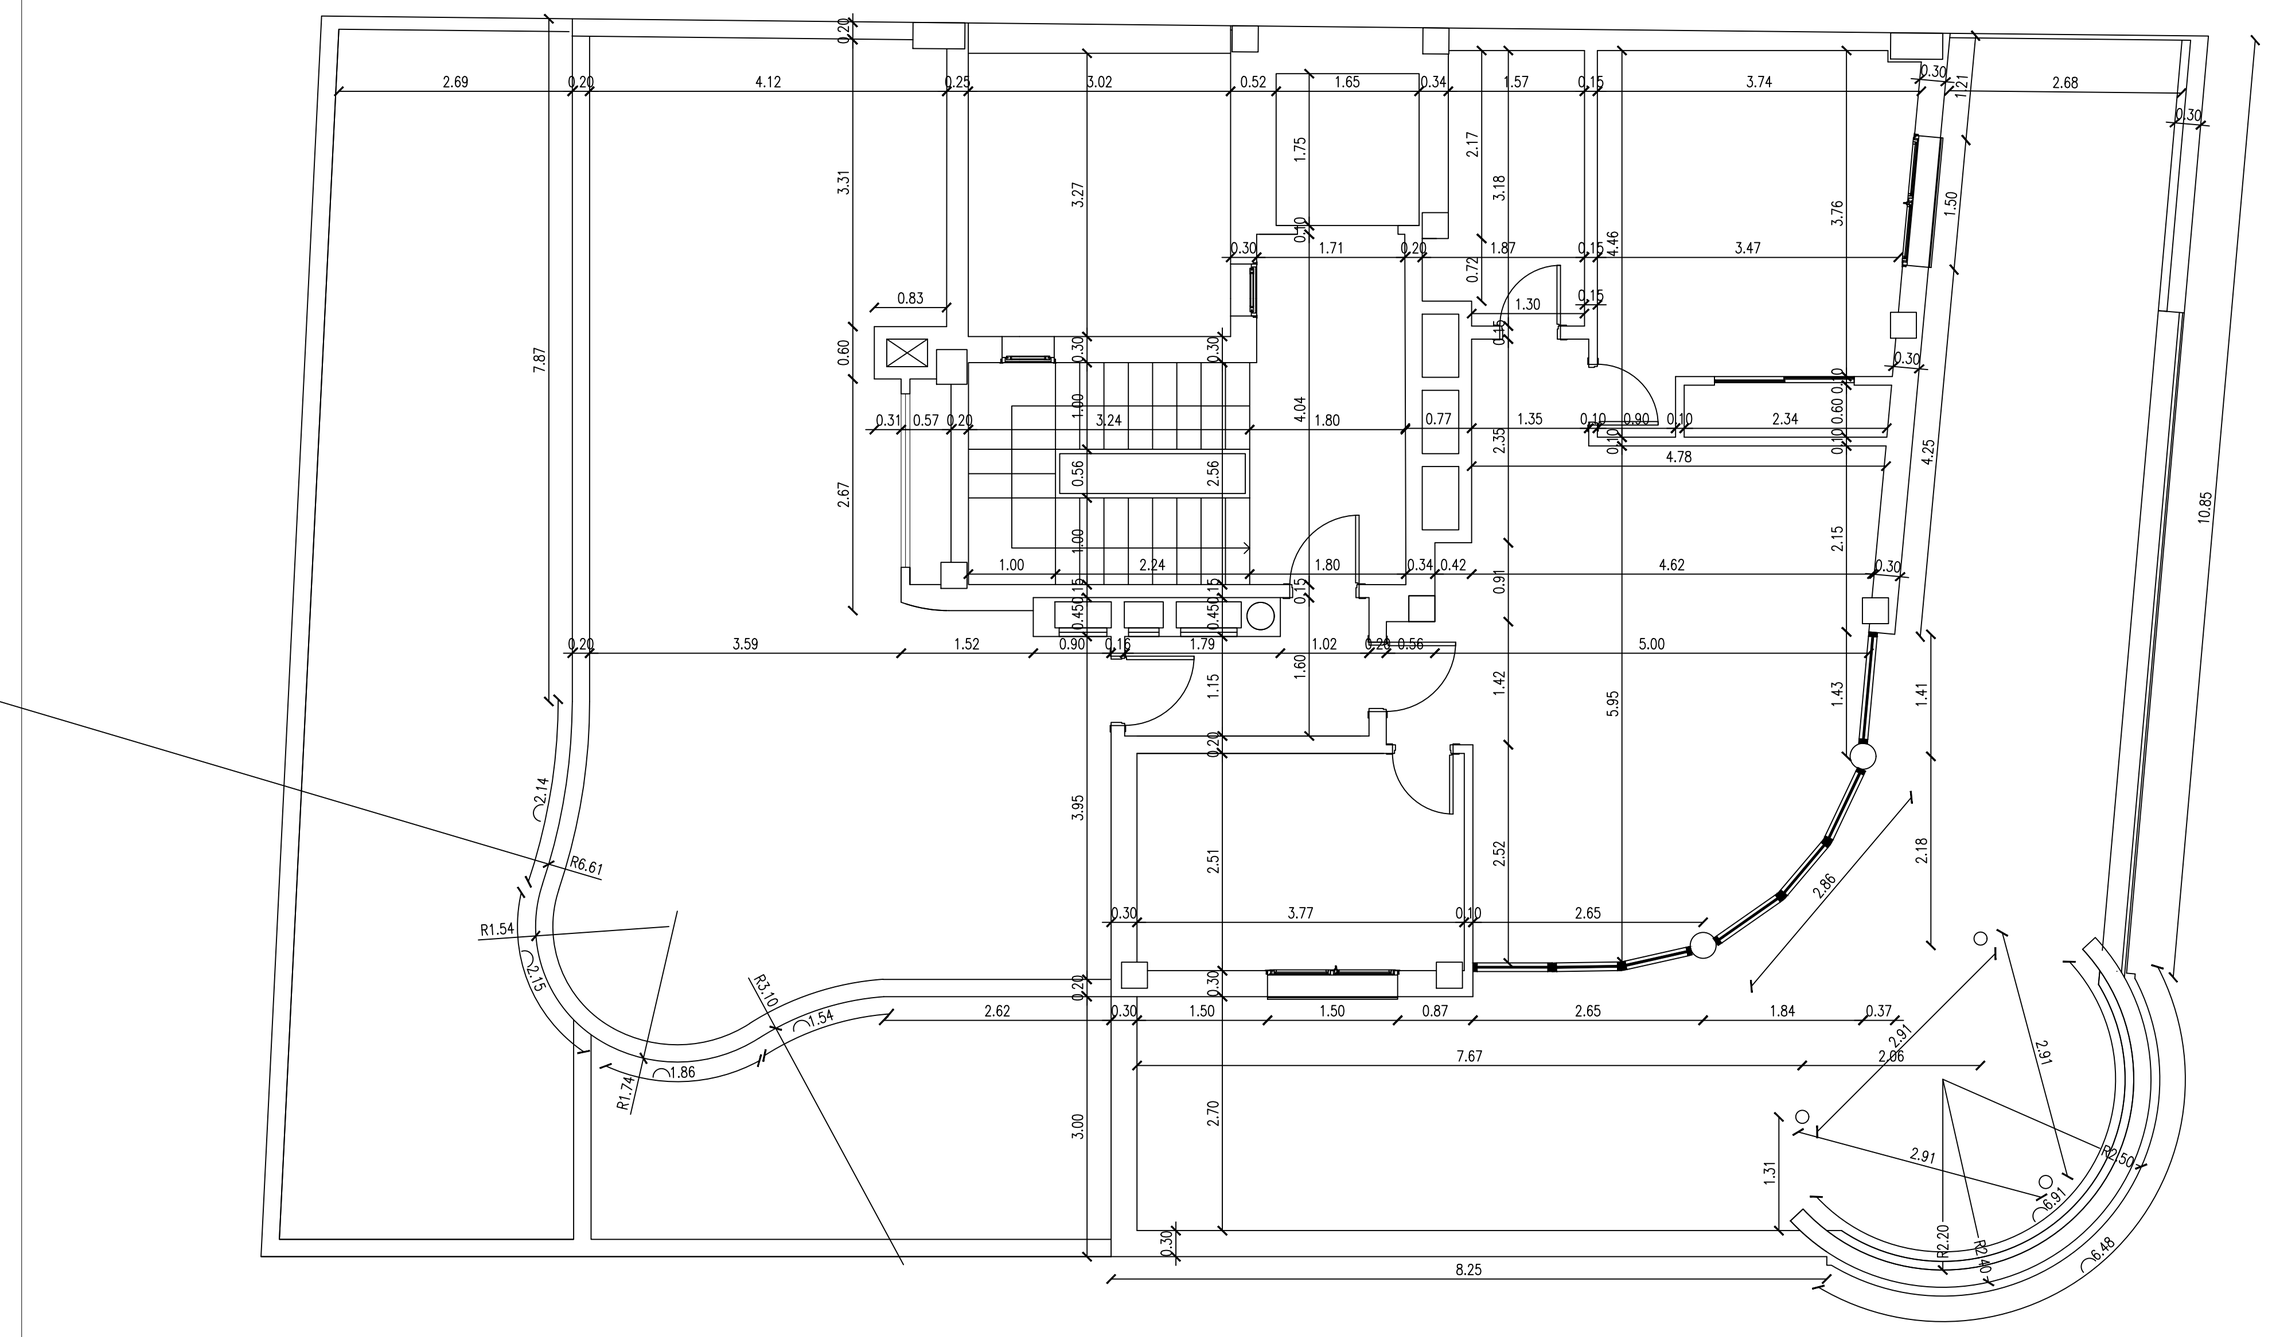
| | |
|---|---|
| PLANO | 8. Planta ático Distribución y Acotado |
| FECHA | FEBRERO 2022 |
| ESCALAS | 1/50 |
| PROMOTOR | PROMOCIONES IRENE S.L. |
| ARQUITECTO | J.C. CRUCES NAVARRO |