


ESC. 05		ESC. 04		B.1 ESC. 03		ESC. 02		ESC. 01	
39	38	31	30	23	22	15	08	07	01
27	36	29	28	21	20	14	13	06	05
16	14	05	04	03	02	01	00	00	00
35	34	27	26	19	18	12	11	04	03
24	23	16	15	08	07	01	00	00	00
33	32	25	24	17	16	10	09	02	01
22	21	14	13	06	05	00	00	00	00

B.2			B.3		
ESC. 01			ESC. 02		
48	47	46	60	59	54
45	44	43	58	57	52
42	41	40	56	55	50
39	38	37	54	53	49

nº	SUPERFICIES ÚTILES / FLOOR AREA / ПОЛЕЗНЫЕ ПЛОЩАДИ	TIPO / TYPE / ТИП
1	VESTIBULO / HALL / ЗАЛ	3,66 m²
2	PASO 1 / CORRIDOR 1 / КОРИДОР 1	3,87 m²
6	COCINA / KITCHEN / КУХНЯ	7,73 m²
7	GALERIA / GALLERY / ПОСТИРОЧНАЯ КОМНАТА	3,16 m²
8	SALÓN COMEDOR / LIVING-DINING ROOM / ГОСТИНАЯ	27,93 m²
9	DORMITORIO 1 / BEDROOM 1 / СПАЛЬНЯ 1	14,73 m²
10	DORMITORIO 2 / BEDROOM 2 / СПАЛЬНЯ 2	10,44 m²
12	BAÑO 1 / BATHROOM 1 / ВАННАЯ КОМНАТА 1	4,82 m²
13	BAÑO 2 / BATHROOM 2 / ВАННАЯ КОМНАТА 2	3,95 m²
14	TRASTERO / STOREROOM / КЛАДОВКА	2,11 m²
15	ESCALERAS / STAIRS / ЛЕСТНИЦЫ	3,75 m²
32	MUEBLE ZAPATERO/ SHOE CABINET / ГАЛОШНИЦА	1,02 m²
TOTAL SUP. ÚTILES / TOTAL FLOOR AREA / ОБЩАЯ ПОЛЕЗНАЯ ПЛОЩАДЬ		87,17 m²
SUP. CONSTRUIDA INTERIOR / BUILT INTERIOR AREA / ВНУТРЕННЯЯ ЗАСТРОЕННАЯ ПЛОЩАДЬ		101,38 m²
22	SUP. CONSTRUIDA TERRAZA DESCUBIERTA 1 / BUILT OPEN TERRACE 1 AREA/ ЗАСТРОЕННАЯ ПЛОЩАДЬ ОТКРЫТАЯ ТЕРРАСА 1	30,74 m²
20	SUP.CONSTRUIDA SOLARILUM 1/ BUILT SOLARILUM 1 AREA/ ЗАСТРОЕННАЯ ПЛОЩАДЬ СОЛЯРИЯ 1	94,75 m²
TOTAL SUP.CONSTRUIDA PRIVADA / TOTAL BUILT PRIVATE AREA / ВНУТРЕННЯЯ ЗАСТРОЕННАЯ ПЛОЩАДЬ		226,87 m²

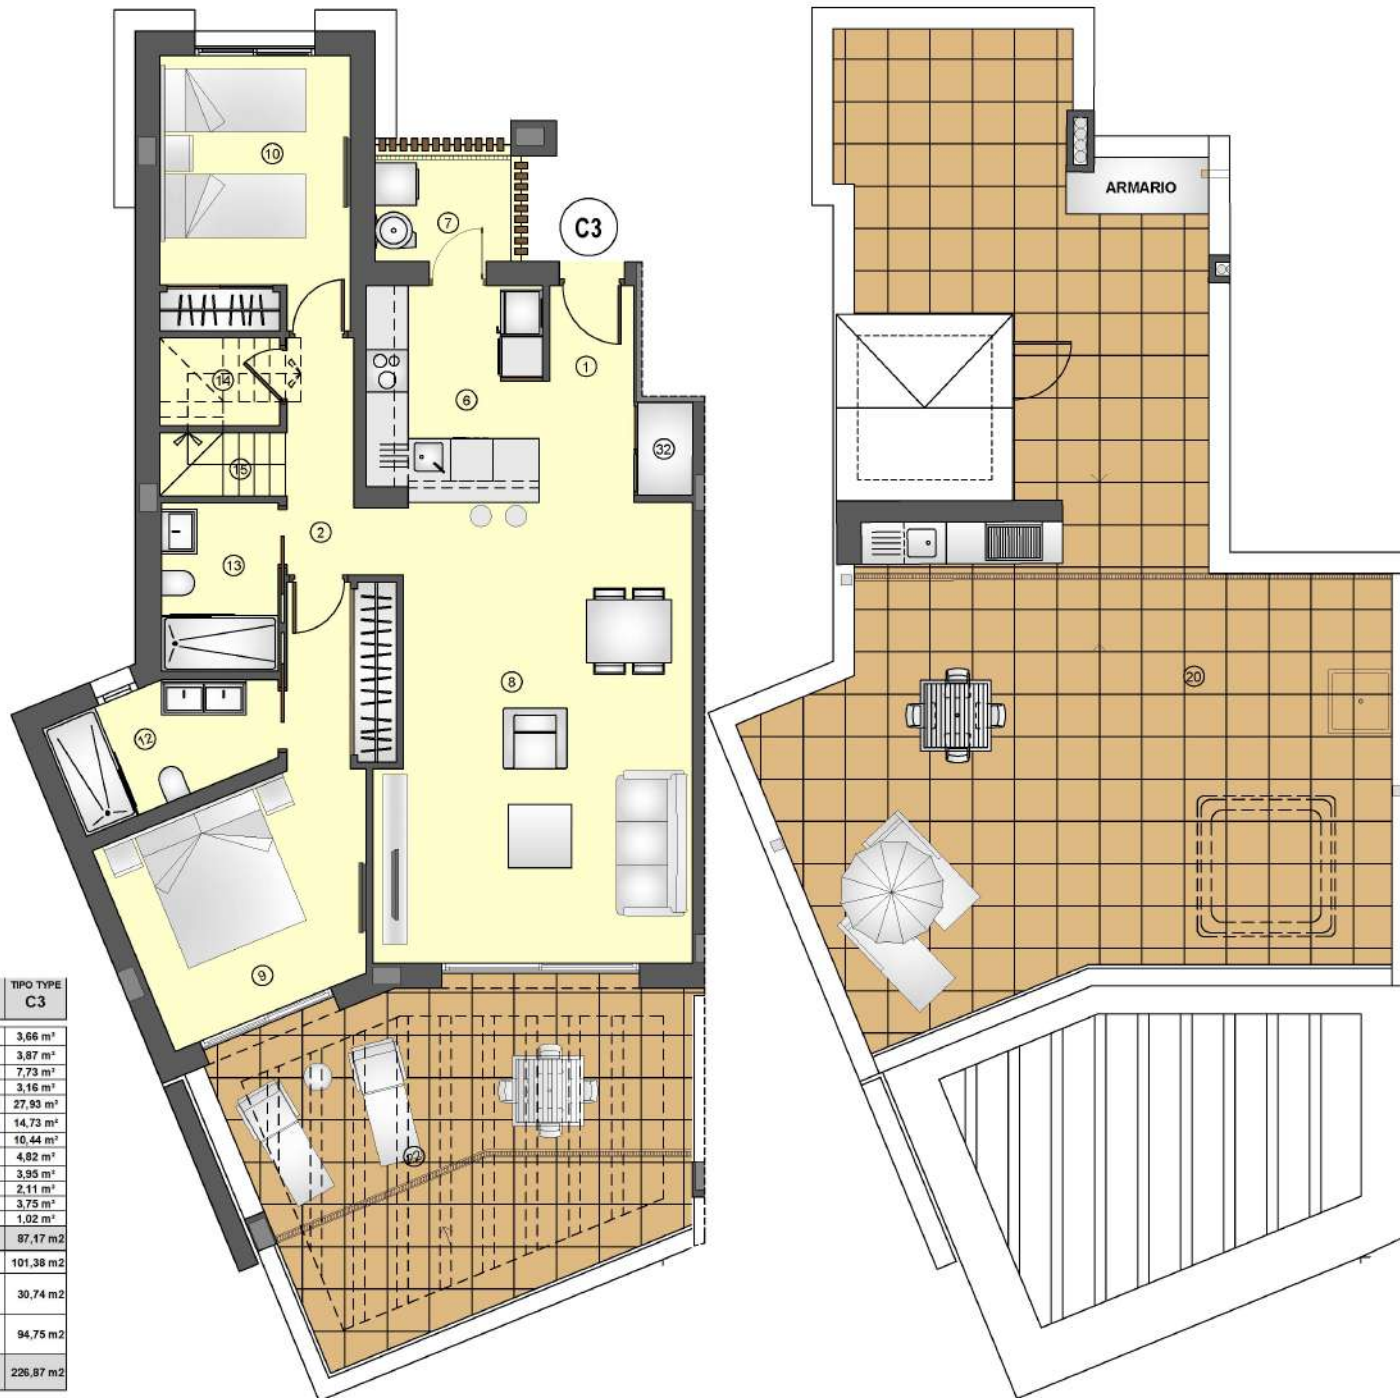

TIPO/TYPE/TYPЕ C3

APARTAMENTO 2 DORMITORIOS+2 BAÑOS-PLANTA TERCERA  
 APARTMENT 2 BEDROOMS+2 TOILETS-THIRD PLANT  
 АПАРТАМЕНТ 2 СПАЛЬНИ 2 ВАННЫЕ КОМНАТЫ - ТРЕТИЙ ЗАВОД



Plano sujeto a posibles modificaciones por razones o exigencias de índole técnica o jurídica. Las superficies son aproximadas. Cocina y amueblamiento orientativo, sin valor contractual. Plans subject to possible modifications for technical or legal reasons. Measurements shown are approximate. Kitchen and furnishings are for display purposes only, with no contractual value. План с учетом возможных изменений по причинам технических либо юридических требований. Площади являются приблизительными. Мебель и кухонная мебель без договорной стоимости.

FEBRERO / FEBRUARY / ФЕВРАЛЬ 2023