

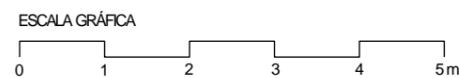


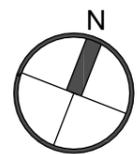

BLOQUE 1. PLANTA 1º. VIVIENDA E

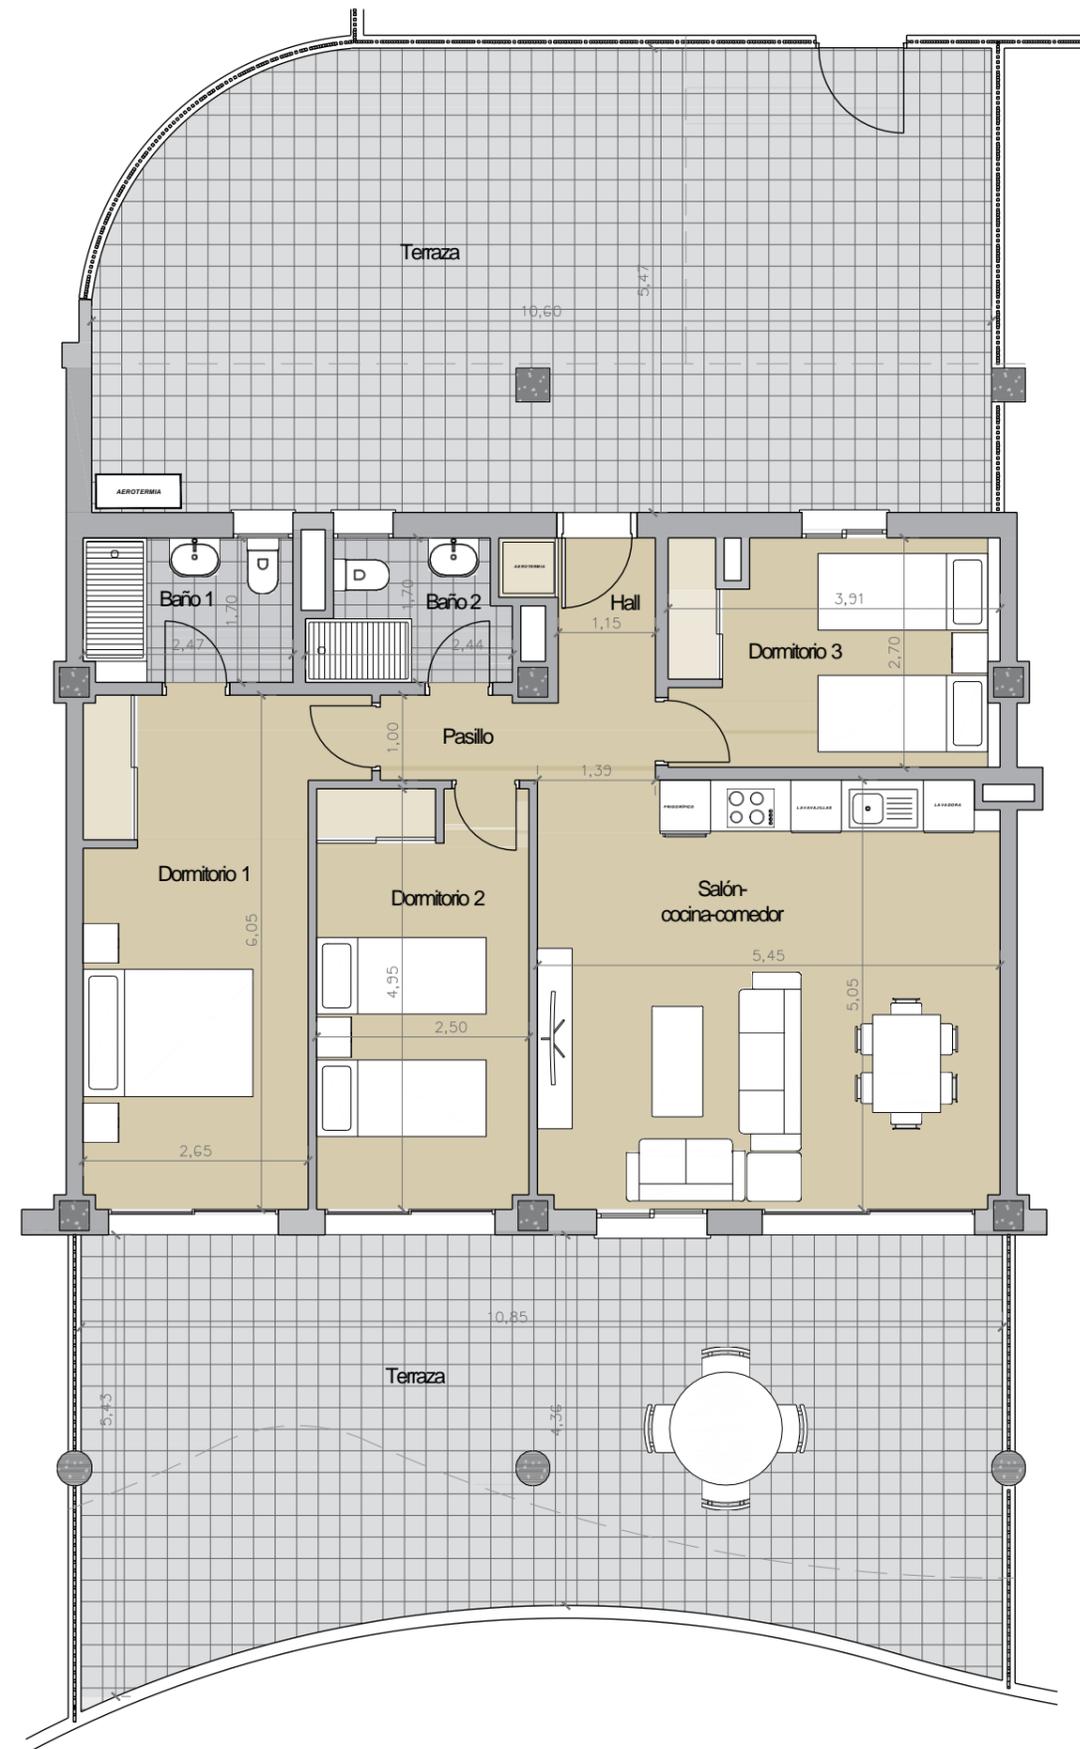

HABITACIÓN	SUPERFICIE
HALL	3,97 m ²
SALÓN COCINA-COMEDOR	27,36 m ²
PASILLO	1,82 m ²
DORMITORIO 1	16,74 m ²
DORMITORIO 2	12,34 m ²
DORMITORIO 3	10,24 m ²
BAÑO 1	4,16 m ²
BAÑO 2	3,61 m ²
SUPERFICIES CERRADAS	80,24 m²
TERRAZA CUBIERTA	68,31 m ²
TERRAZA DESCUBIERTA	40,06 m ²
SUPERFICIES ABIERTAS	108,37 m²
SUPERFICIE ÚTIL TOTAL	188,61 m²

SUPERFICIE CONSTRUIDA (100% TERRAZAS CUB.)	161,82 m ²
SUPERFICIE CONSTRUIDA CON P.P. Z. COMUNES	180,77 m ²
SUPERFICIE ÚTIL SEGÚN DECRETO 218/2005 *	88,26 m ²
SUPERFICIE ÚTIL TOTAL (100% TERRAZAS CUB.)	148,55 m²

* La superficie útil según el decreto 218/2005 se define como la superficie del suelo interior de la vivienda más el 50% de los espacios exteriores privativos (limitados hasta el 10% de la superficie útil interior).