

VIVIENDA 2D




Planta baja

P2_VIV 0ºB

RESUMEN SUPERFICIES

	REAL	S/DECRETO 218/2005
SUP. UTIL INTERIOR	70,91 m²	70,91 m²
SUP. UTIL EXTERIOR	85,74 m²	7,09 m²
SUP. UTIL TOTAL	156,65 m²	78,00 m²
SUP. CONST. INTERIOR *	85,47 m²	85,47 m²
SUP. CONST. EXTERIOR	97,29 m²	8,55 m²
SUP. CONST. TOTAL	182,76 m²	94,02 m²

INCLUIDA 1 PLAZA DE APARCAMIENTO Y 1 TRASTERO

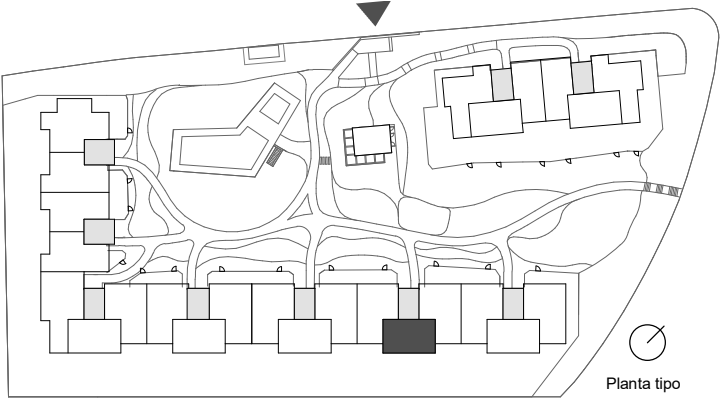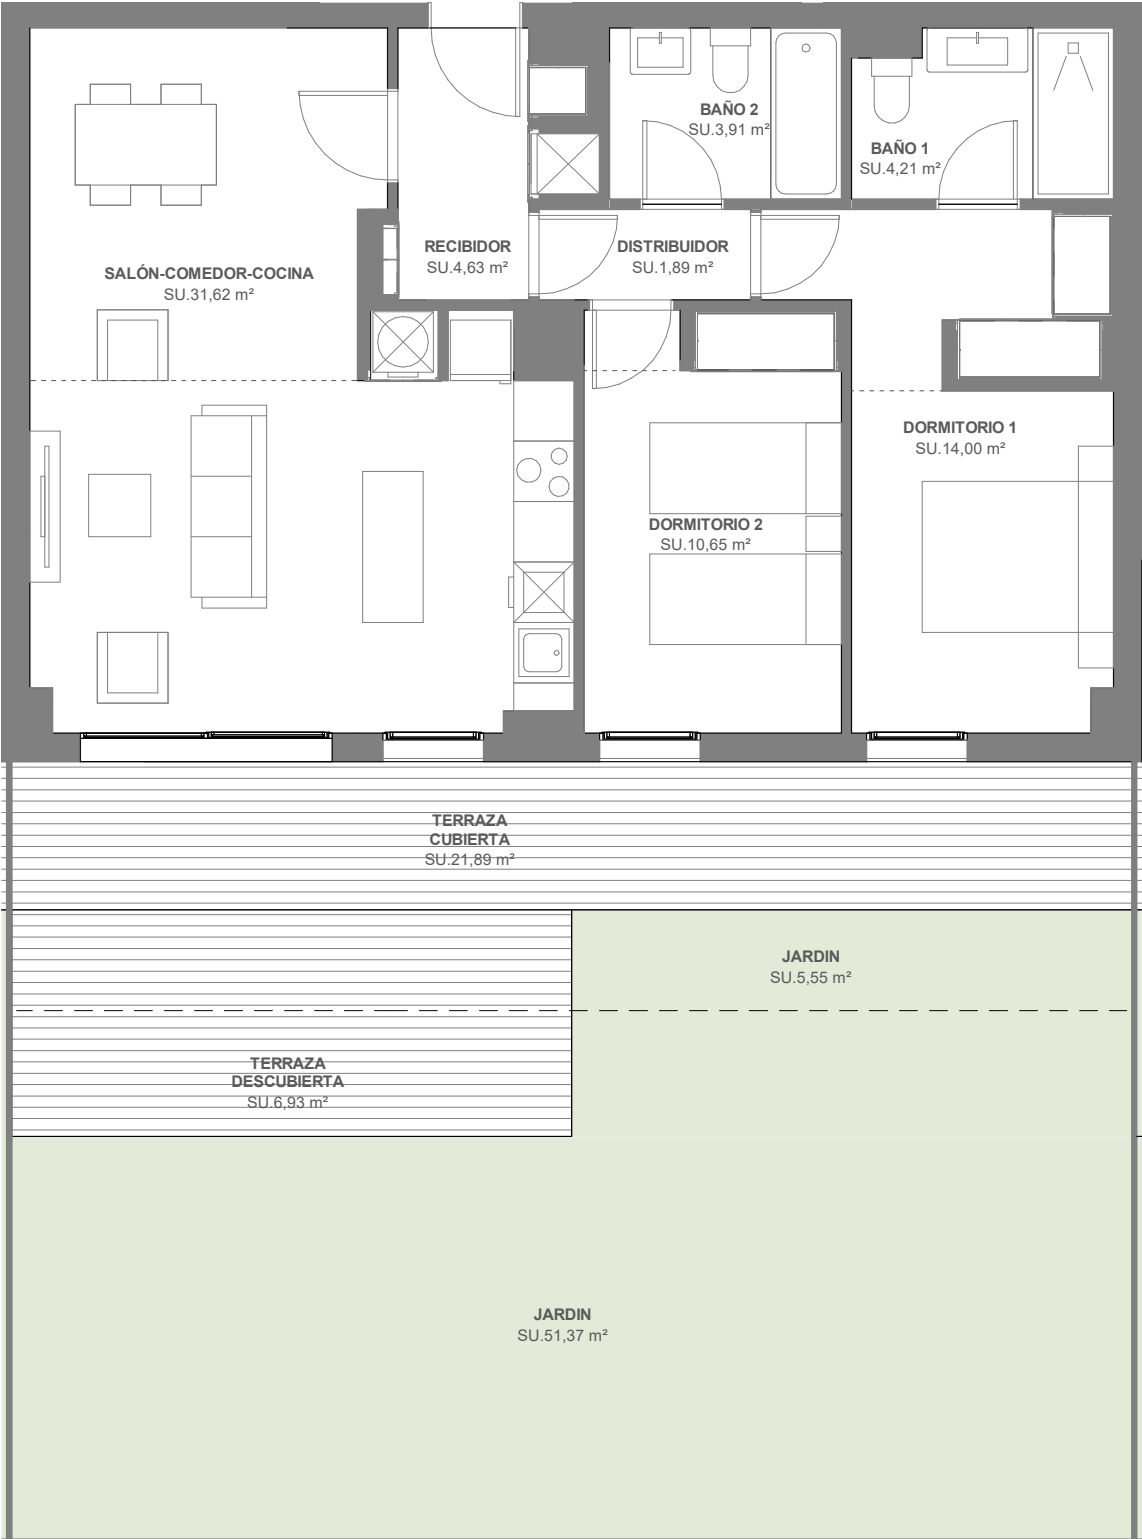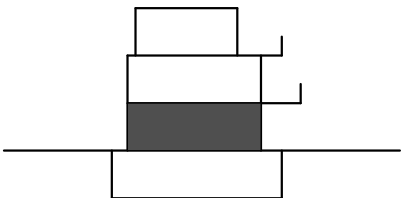

Documento de carácter informativo no contractual. Las superficies expresadas son aproximadas, pudiendo experimentar modificaciones por razón de índole técnica, legal, o administrativa en el desarrollo del proyecto y/o ejecución de obras así como las calidades sin que ello implique menoscabo de las mismas. El amueblamiento y el ajardinamiento no están incluidos.

* Superficie total interior construida con la parte proporcional de comunes.



Escala gráfica

