

## VIVIENDA 3D




Planta baja

P6\_VIV 0°A

### RESUMEN SUPERFICIES

	REAL	S/DECRETO 218/2005
SUP. UTIL INTERIOR	89,80 m <sup>2</sup>	89,80 m <sup>2</sup>
SUP. UTIL EXTERIOR	79,85 m <sup>2</sup>	8,98 m <sup>2</sup>
SUP. UTIL TOTAL	169,65 m <sup>2</sup>	98,78 m <sup>2</sup>
SUP. CONST. INTERIOR *	108,24 m <sup>2</sup>	108,24 m <sup>2</sup>
SUP. CONST. EXTERIOR	89,05 m <sup>2</sup>	10,82 m <sup>2</sup>
SUP. CONST. TOTAL	197,29 m <sup>2</sup>	119,07 m <sup>2</sup>

INCLUIDA 1 PLAZA DE APARCAMIENTO Y 1 TRASTERO

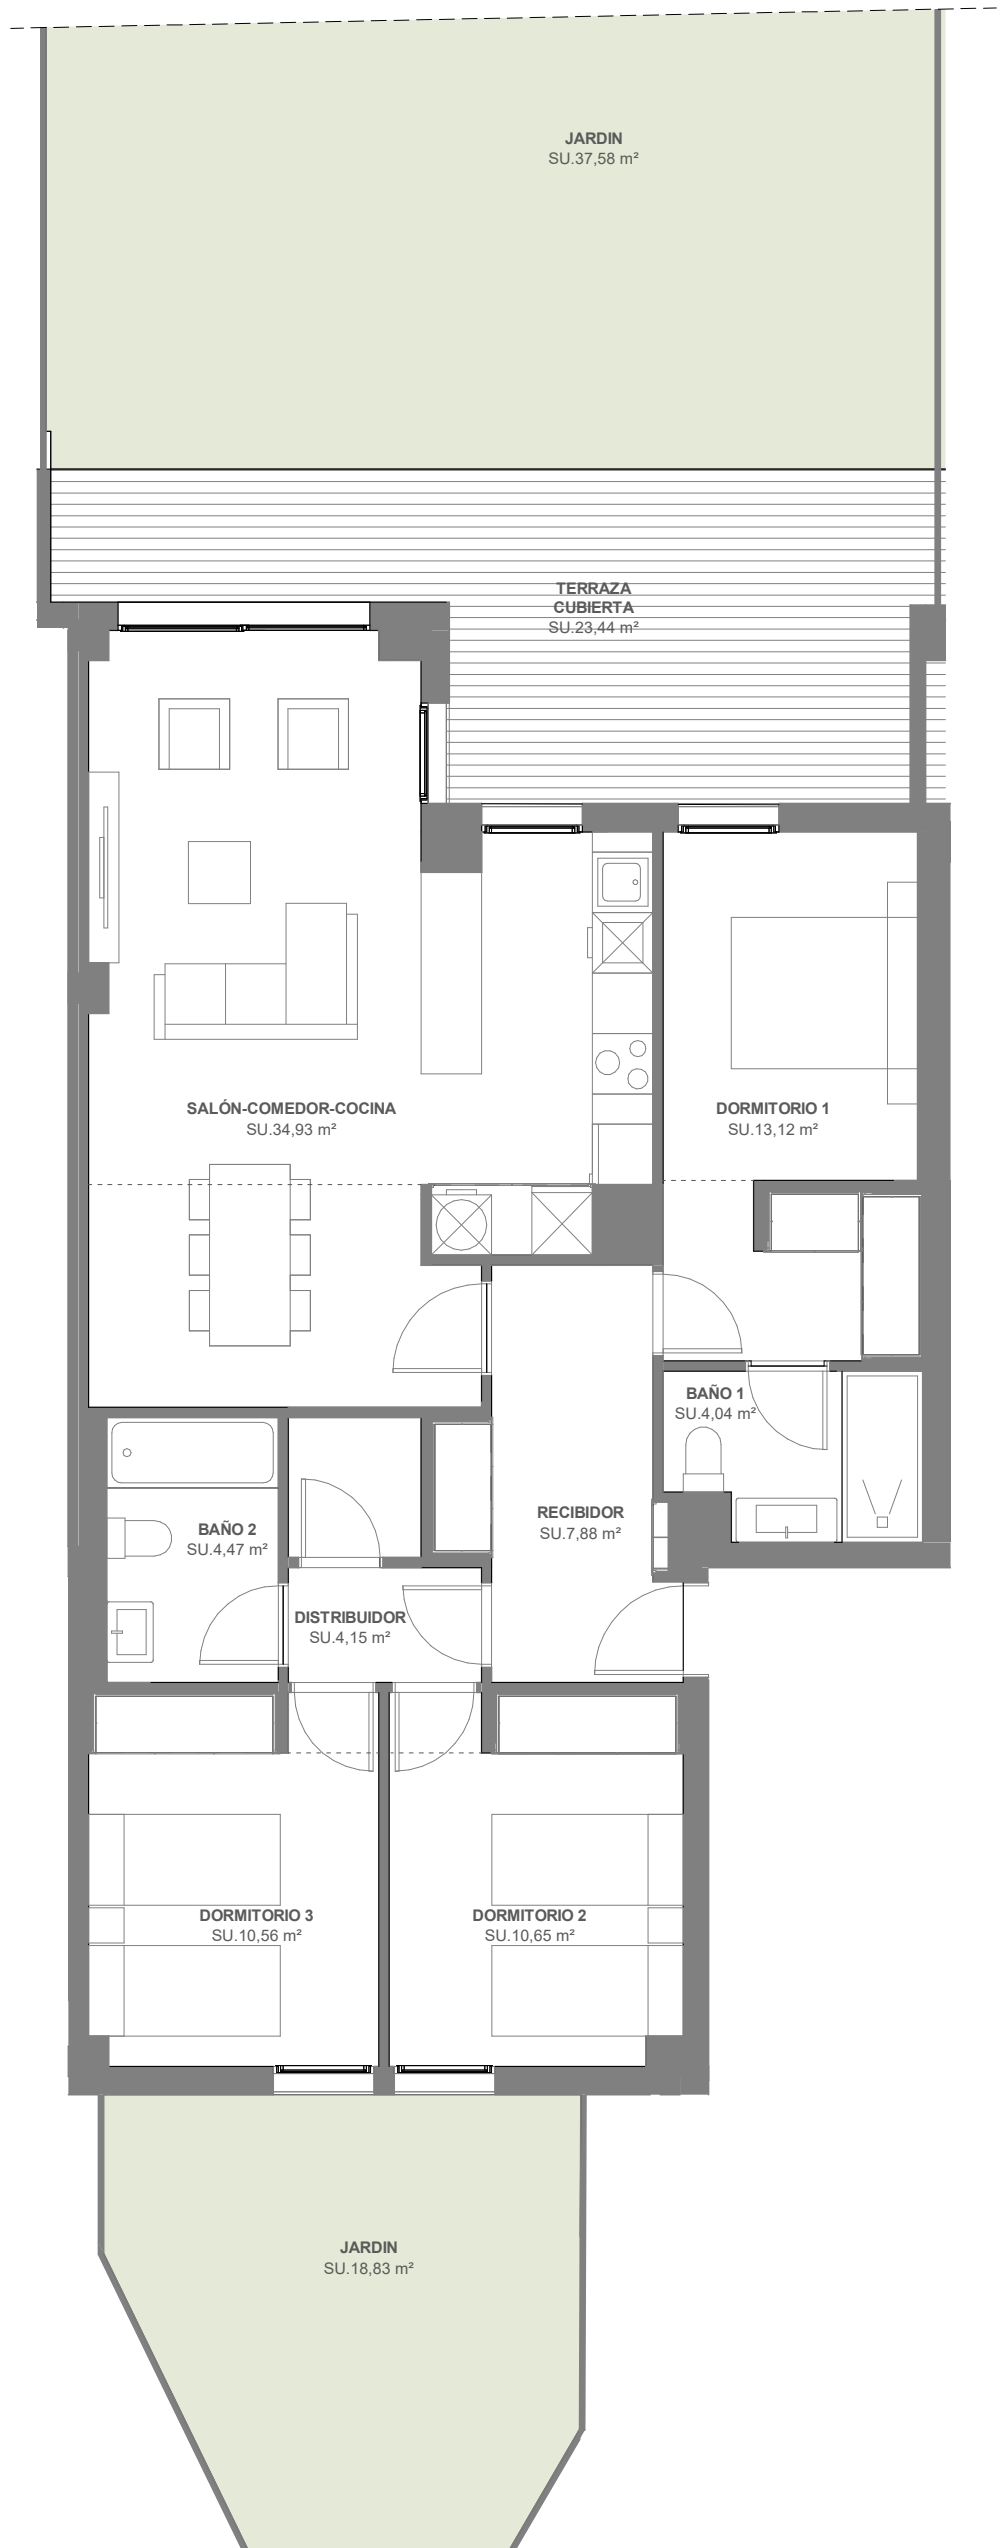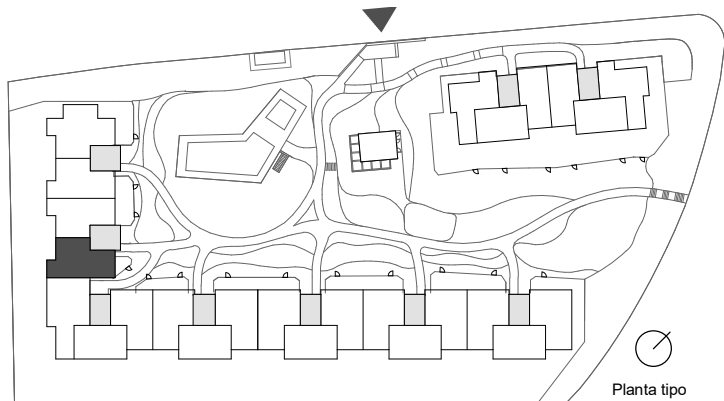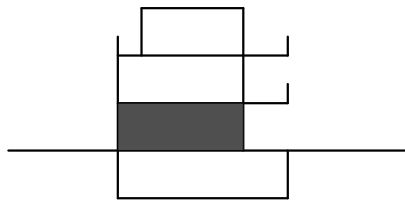

Documento de carácter informativo no contractual. Las superficies expresadas son aproximadas, pudiendo experimentar modificaciones por razón de índole técnica, legal, o administrativa en el desarrollo del proyecto y/o ejecución de obras así como las calidades sin que ello implique menoscabo de las mismas. El amueblamiento y el ajardinamiento no están incluidos.

\* Superficie total interior construida con la parte proporcional de comunes.

Escala gráfica

