

VIVIENDA 3D



Planta ático

P1\_VIV 2ªA


RESUMEN SUPERFICIES

	REAL	S/DECRETO 218/2005
SUP. UTIL INTERIOR	83,31 m <sup>2</sup>	83,31 m <sup>2</sup>
SUP. UTIL EXTERIOR	119,11 m <sup>2</sup>	8,33 m <sup>2</sup>
SUP. UTIL TOTAL	202,42 m <sup>2</sup>	91,64 m <sup>2</sup>
SUP. CONST. INTERIOR *	100,42 m <sup>2</sup>	100,42 m <sup>2</sup>
SUP. CONST. EXTERIOR	132,07 m <sup>2</sup>	10,04 m <sup>2</sup>
SUP. CONST. TOTAL	232,49 m <sup>2</sup>	110,46 m <sup>2</sup>

INCLUIDA 1 PLAZA DE APARCAMIENTO Y 1 TRASTERO

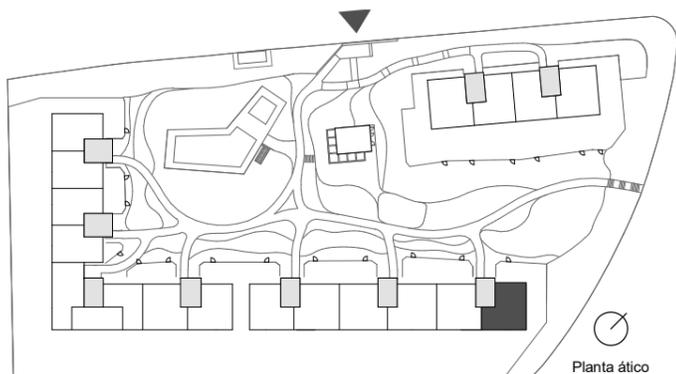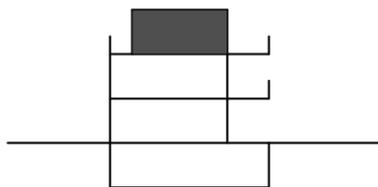


Planta ático

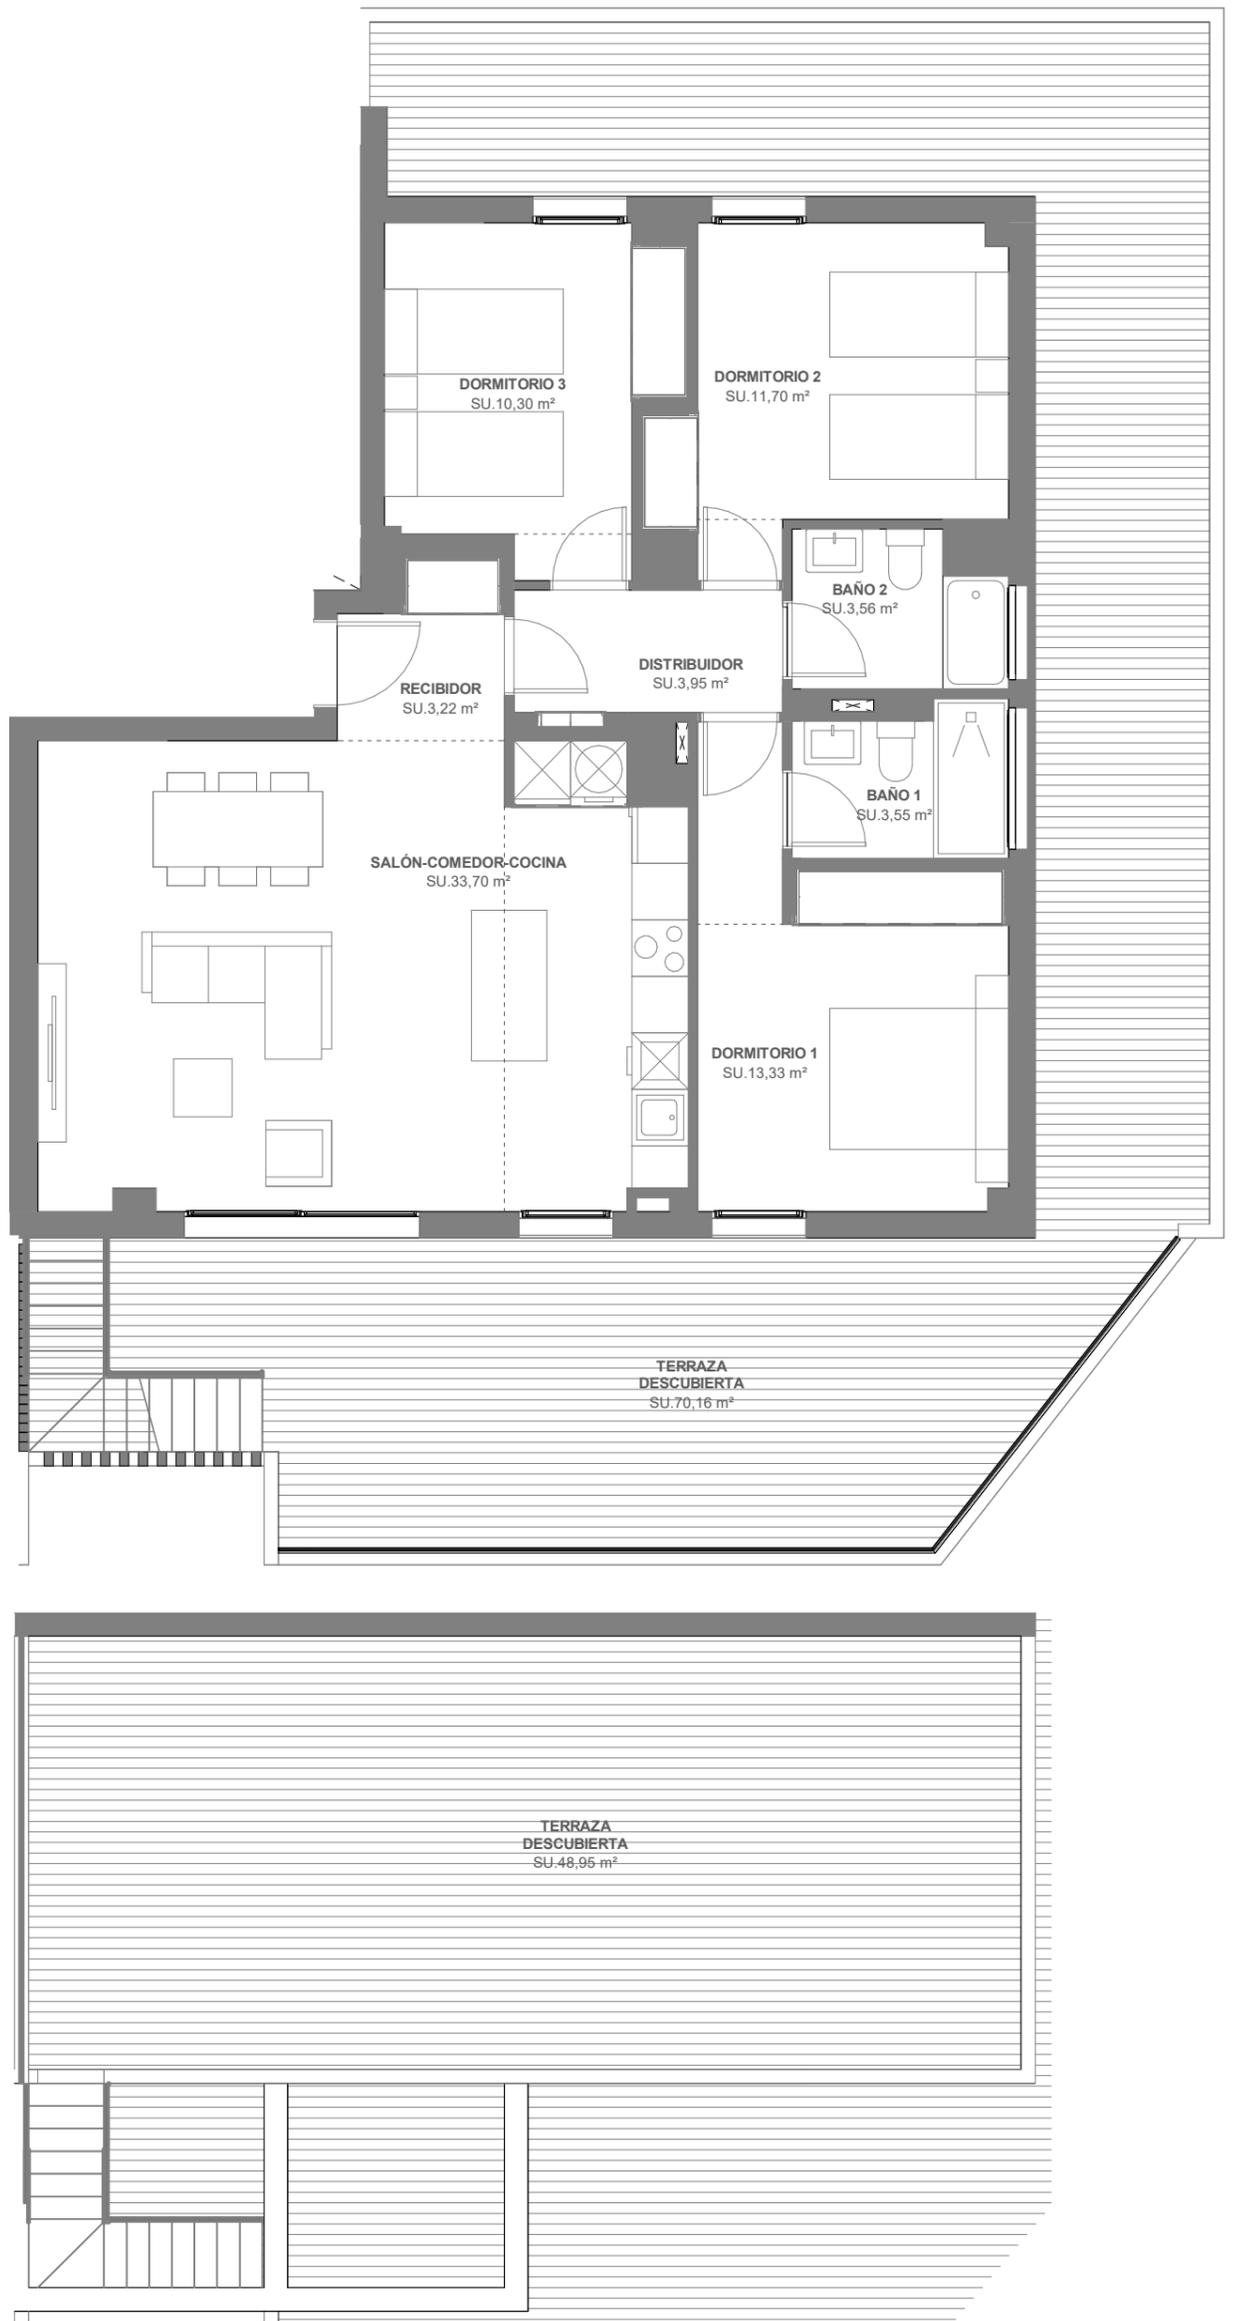

Documento de carácter informativo no contractual. Las superficies expresadas son aproximadas, pudiendo experimentar modificaciones por razón de índole técnica, legal, o administrativa en el desarrollo del proyecto y/o ejecución de obras así como las calidades sin que ello implica menoscabo de las mismas. El amueblamiento y el ajardinamiento no están incluidos.

\* Superficie total interior construida con la parte proporcional de comunes.

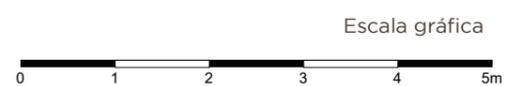

Escala gráfica