


entrada  
Principal

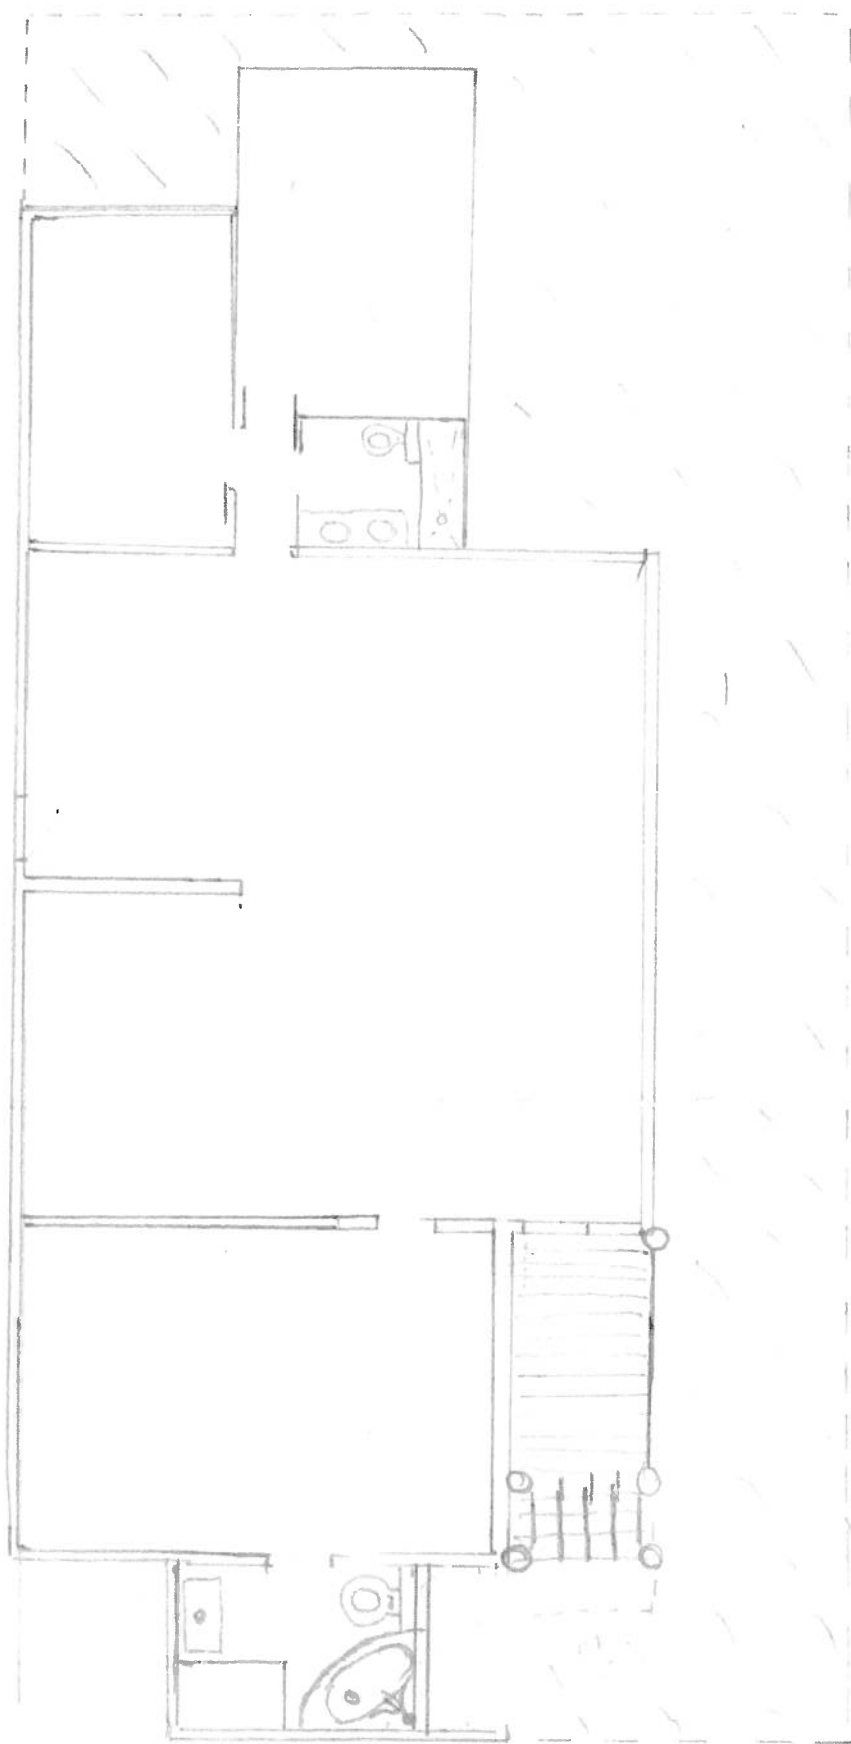

Escala: 1-100

construidos 160 m<sup>2</sup>

Jardin 81 m<sup>2</sup>

trasteros 20 m<sup>2</sup> apro. debajo vivienda  
y terraza