


VIVIENDA  
 3 DORMITORIOS / 3 BAÑOS  
 Portal 2 · Planta 15 · Letra A

SIERRA BLANCA  
 TOWER

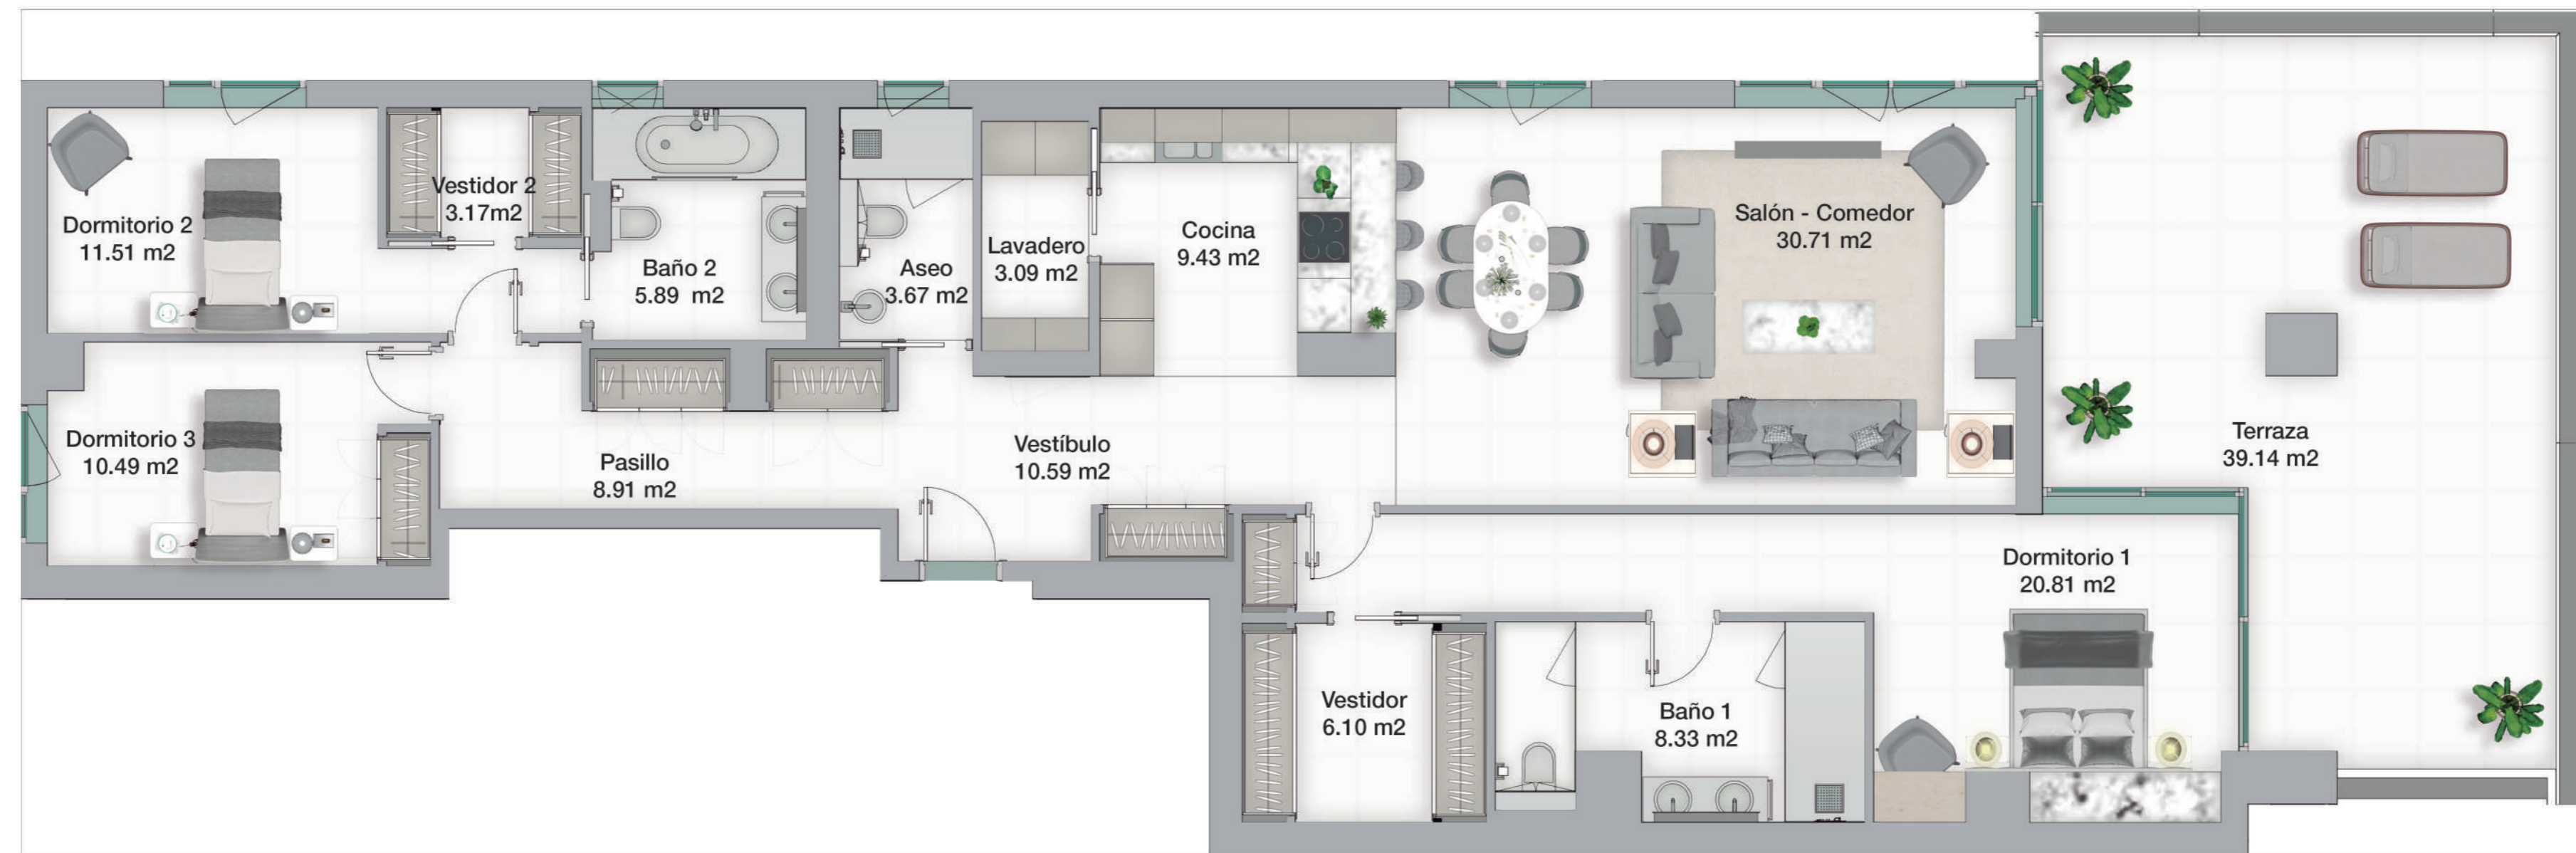

Mar



Superficie construida + PPZC	207.13 m <sup>2</sup>
Superficie construida exterior	45.70 m <sup>2</sup>
Total Construida	252.83 m <sup>2</sup>
Superficie construida interior	159.23 m <sup>2</sup>
<b>DECRETO 218/2005</b>	
Superficie útil	145.97 m <sup>2</sup>
Superficie construida	175.15 m <sup>2</sup>



El presente plano no es definitivo, ya que ha sido elaborado conforme al Anteproyecto del Edificio y por tanto, Sierra Blanca Estates se reserva la facultad de incluir las modificaciones necesarias por exigencias técnicas y/ o jurídicas u ordenadas por cualesquiera administraciones u organismos públicos, ajustándolo en todo caso al Proyecto de Ejecución. Los elementos accesorios (por ejemplo el mobiliario, incluido el de la cocina) son meramente ilustrativos. Los giros de puertas y la distribución de aparatos sanitarios no son vinculantes. Las superficies expresadas son aproximadas, pudiendo experimentar modificaciones por razones de índole técnicas y/o legal en el desarrollo de la ejecución de las obras.