


VIVIENDA
 4 DORMITORIOS / 4 BAÑOS + ASEO
 Portal 1 · Planta 17 · Letra B


SIERRA BLANCA
 TOWER

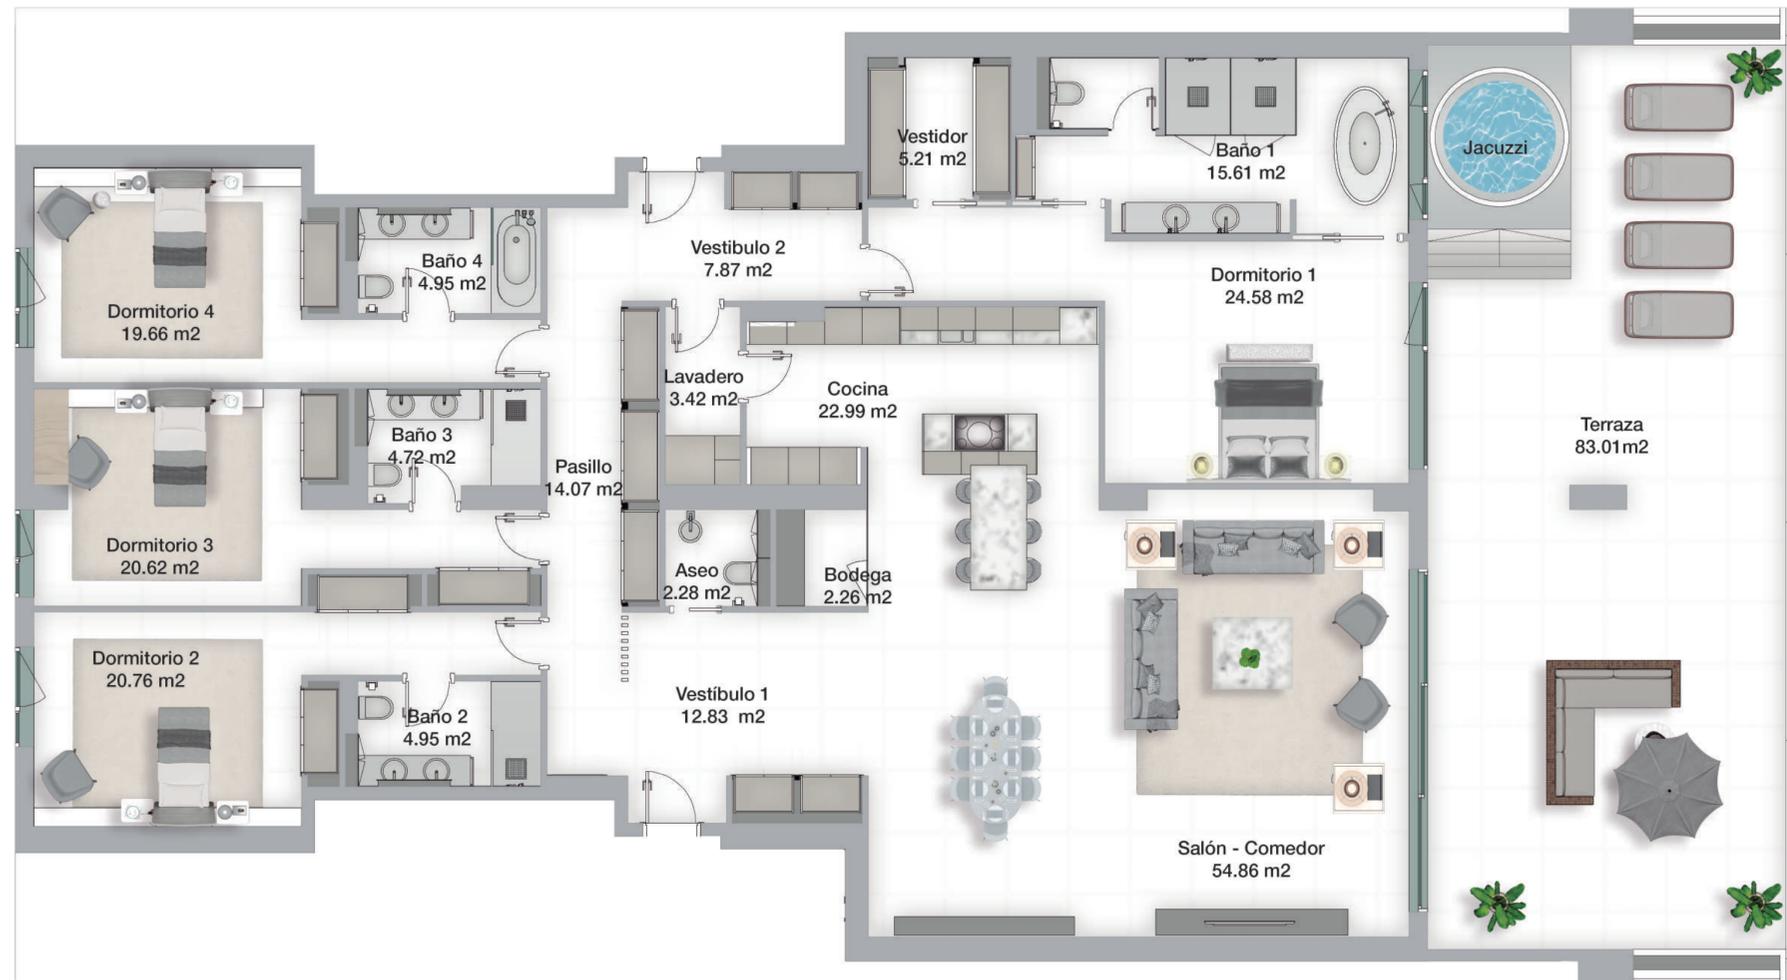

Mar



Superficie construida + PPZC	353.92 m ²
Superficie construida exterior	90.73 m ²
Total Construida	444.65 m ²
Superficie construida interior	272.07 m ²
DECRETO 218/2005	
Superficie útil	265.80 m ²
Superficie construida	299.28 m ²

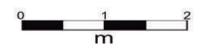

El presente plano no es definitivo, ya que ha sido elaborado conforme al Anteproyecto del Edificio y por tanto, Sierra Blanca Estates se reserva la facultad de incluir las modificaciones necesarias por exigencias técnicas y/ o jurídicas u ordenadas por cualesquiera administraciones u organismos públicos, ajustándolo en todo caso al Proyecto de Ejecución. Los elementos accesorios (por ejemplo el mobiliario, incluido el de la cocina) son meramente ilustrativos. Los giros de puertas y la distribución de aparatos sanitarios no son vinculantes. Las superficies expresadas son aproximadas, pudiendo experimentar modificaciones por razones de índole técnicas y/o legal en el desarrollo de la ejecución de las obras.