



Superficie útil de vivienda 130,00 m²
 Superficie construida cerrada de vivienda 168,75 m²
 Superficie construida de vivienda con P.P.Z.C. 203,14 m²

Superficie útil de espacios exteriores 25,15 m²




Superficie útil de vivienda Decreto 218/2005 142,58 m²
 Superficie construida de vivienda Decreto 218/2005 207,72 m²

Superficies definidas en el DECRETO 218/2005, de 11 de octubre, por el que se aprueba el Reglamento de información al consumidor en la compraventa y arrendamiento de viviendas en Andalucía



Be Grand®

SR 13, VIVIENDA PRIMERO B

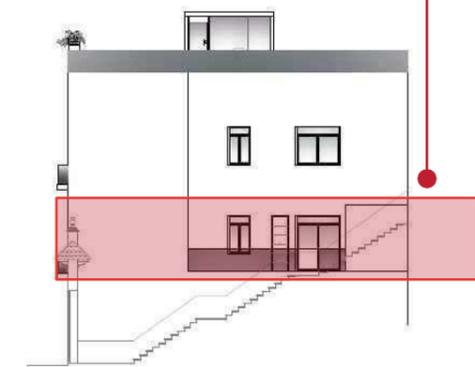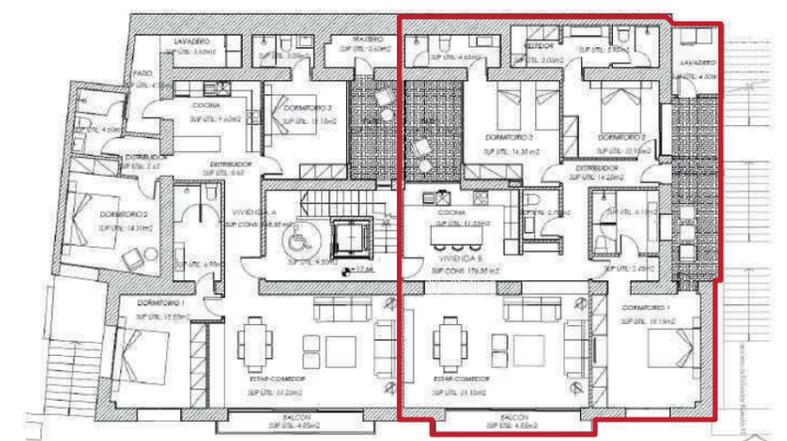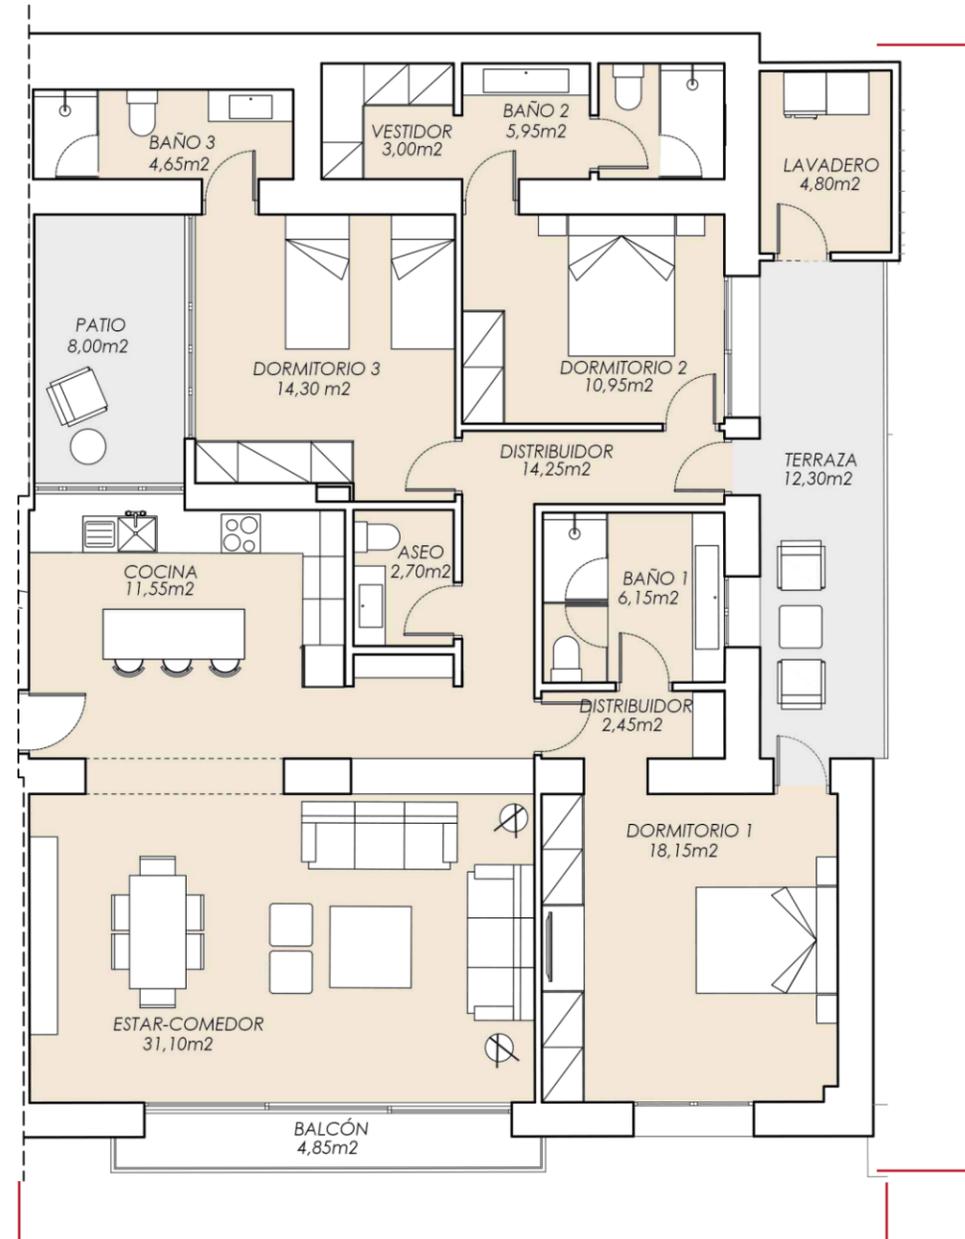

ESCALA 1:100 / A3