



Superficie útil de vivienda 126,50 m<sup>2</sup>  
 Superficie construida cerrada de vivienda 161,85 m<sup>2</sup>  
 Superficie construida de vivienda con P.P.Z.C. 186,02 m<sup>2</sup>






Superficie útil de vivienda Decreto 218/2005 128,93 m<sup>2</sup>  
 Superficie construida de vivienda Decreto 218/2005 188,45 m<sup>2</sup>  
*Superficies definidas en el DECRETO 218/2005, de 11 de octubre, por el que se aprueba el Reglamento de información al consumidor en la compraventa y arrendamiento de viviendas en Andalucía*

Superficie construida de espacios exteriores 04,85 m<sup>2</sup>



Be Grand®

## SR 13, VIVIENDA SEGUNDO B

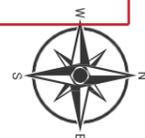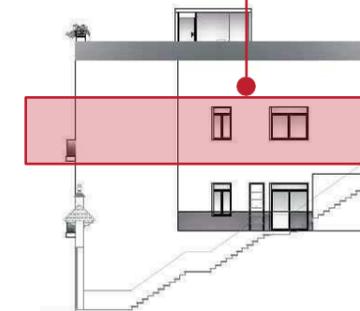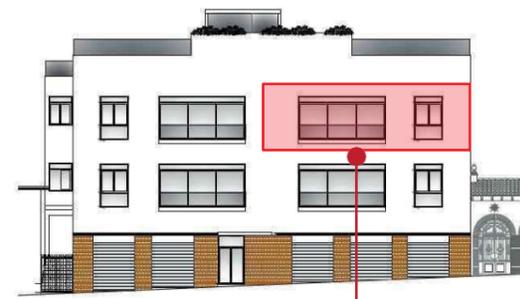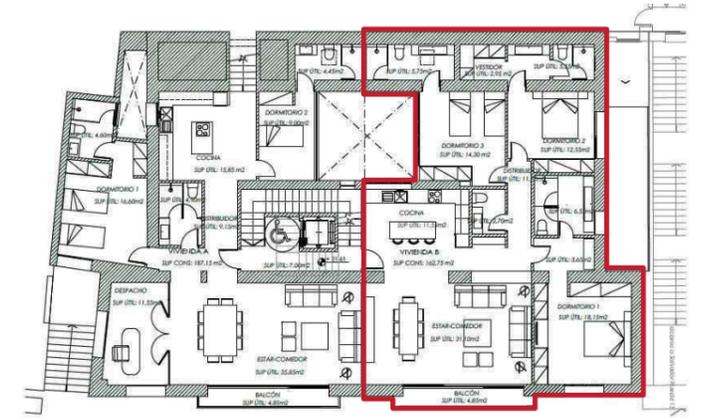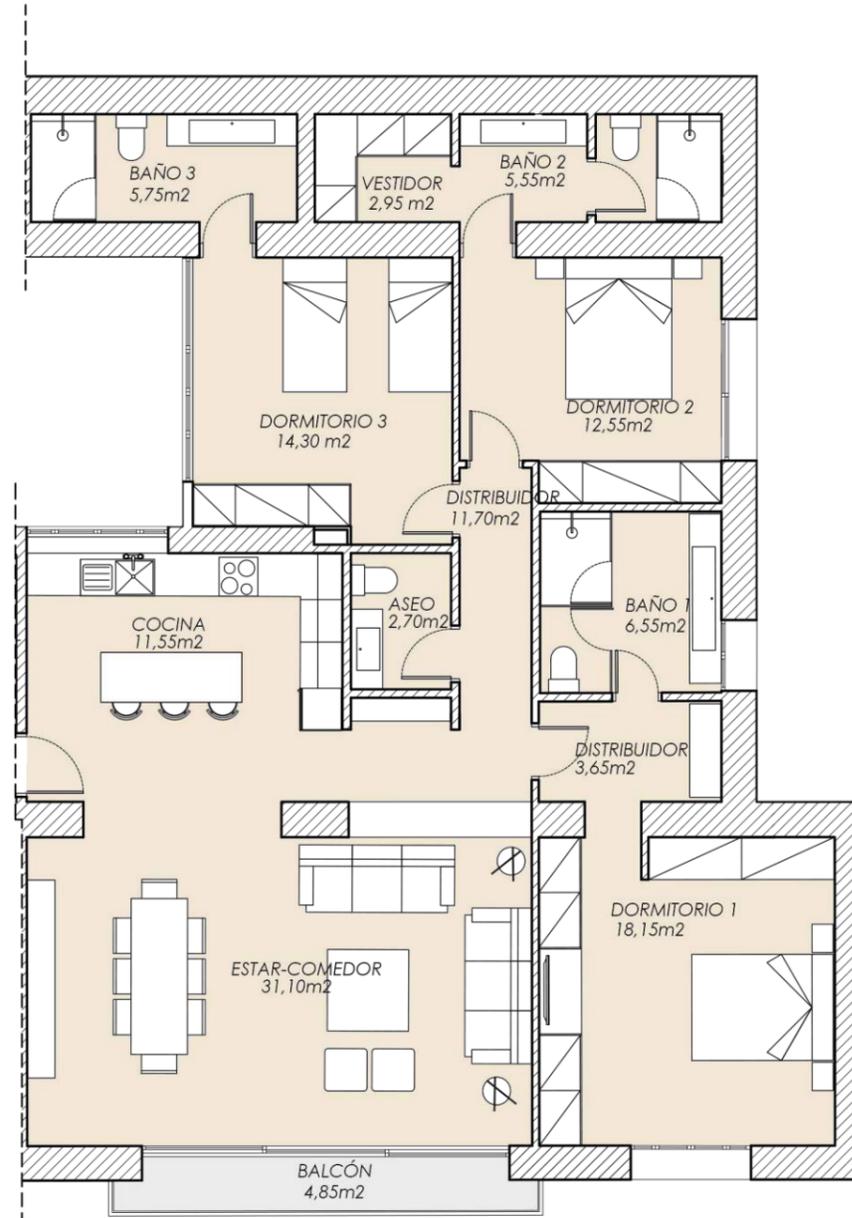

ESCALA 1:100 / A3