


SITUACIÓN DEL SECTOR UR-1c (FASE I/b)




PARCELAS DE LA FASE I/b DEL SECTOR UR-1c.

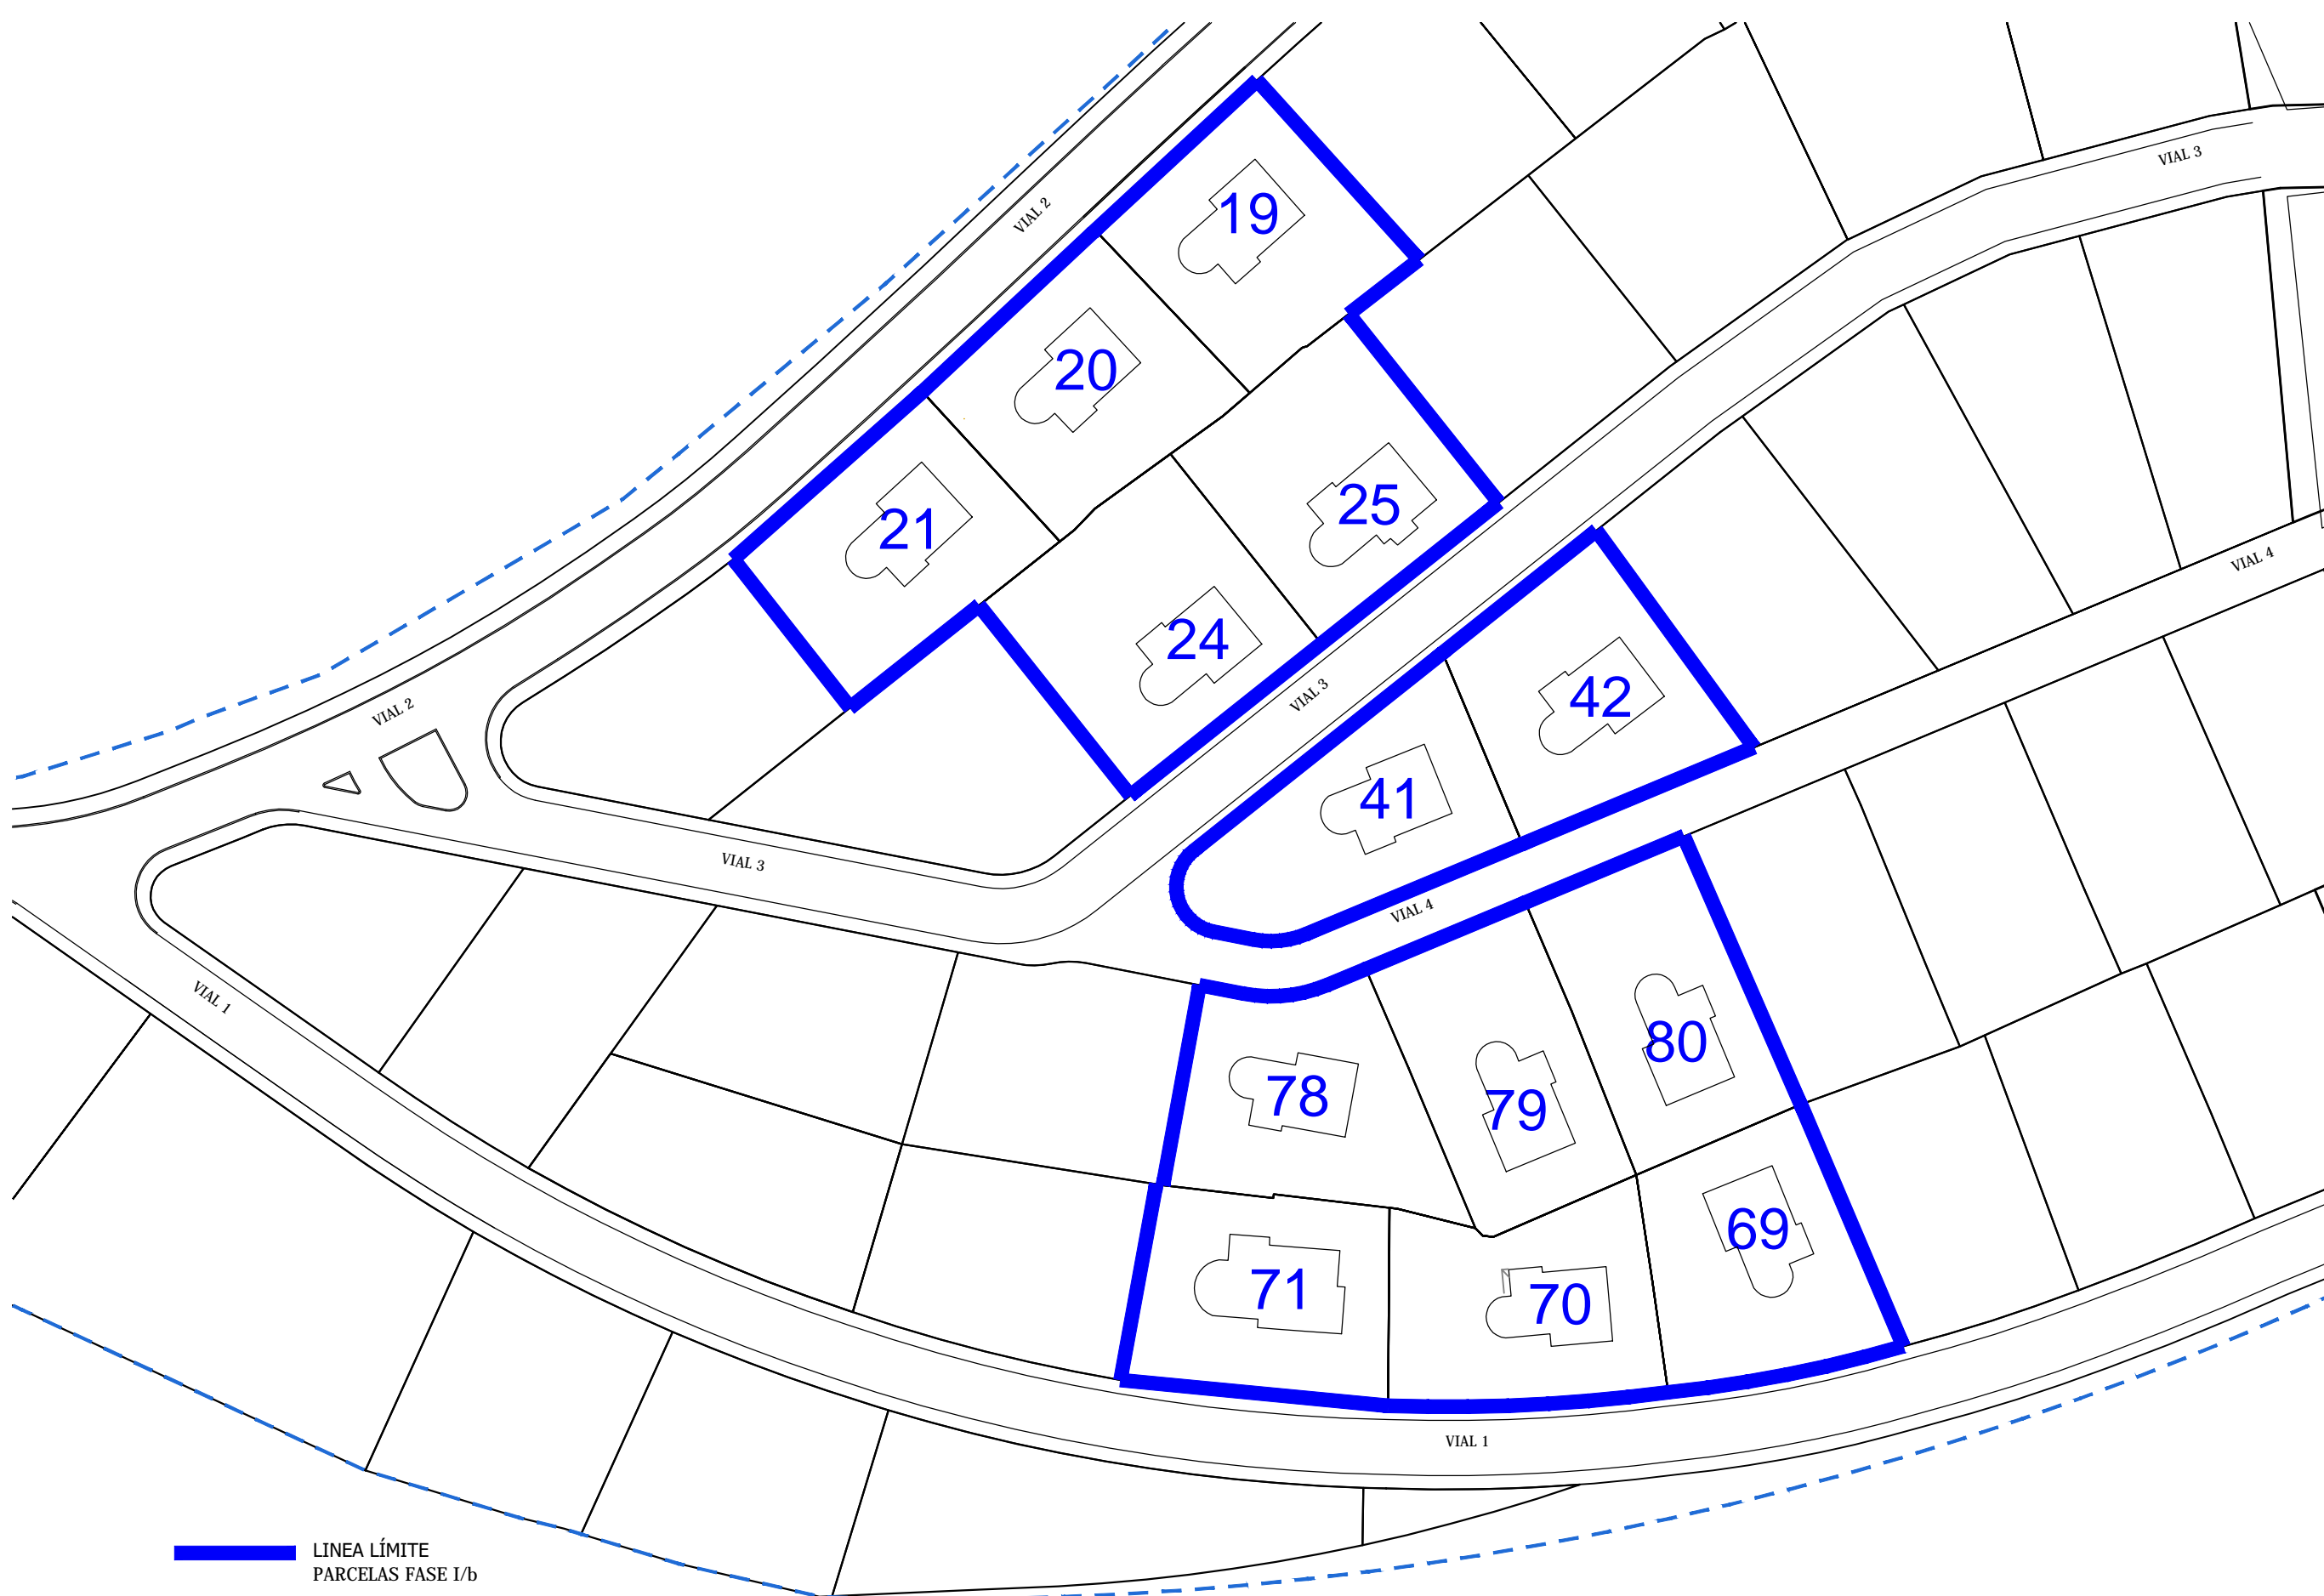

LINEA LÍMITE
PARCELAS FASE I/b

EMPLAZAMIENTO, DE LA FASE I DEL SECTOR UR-1c.

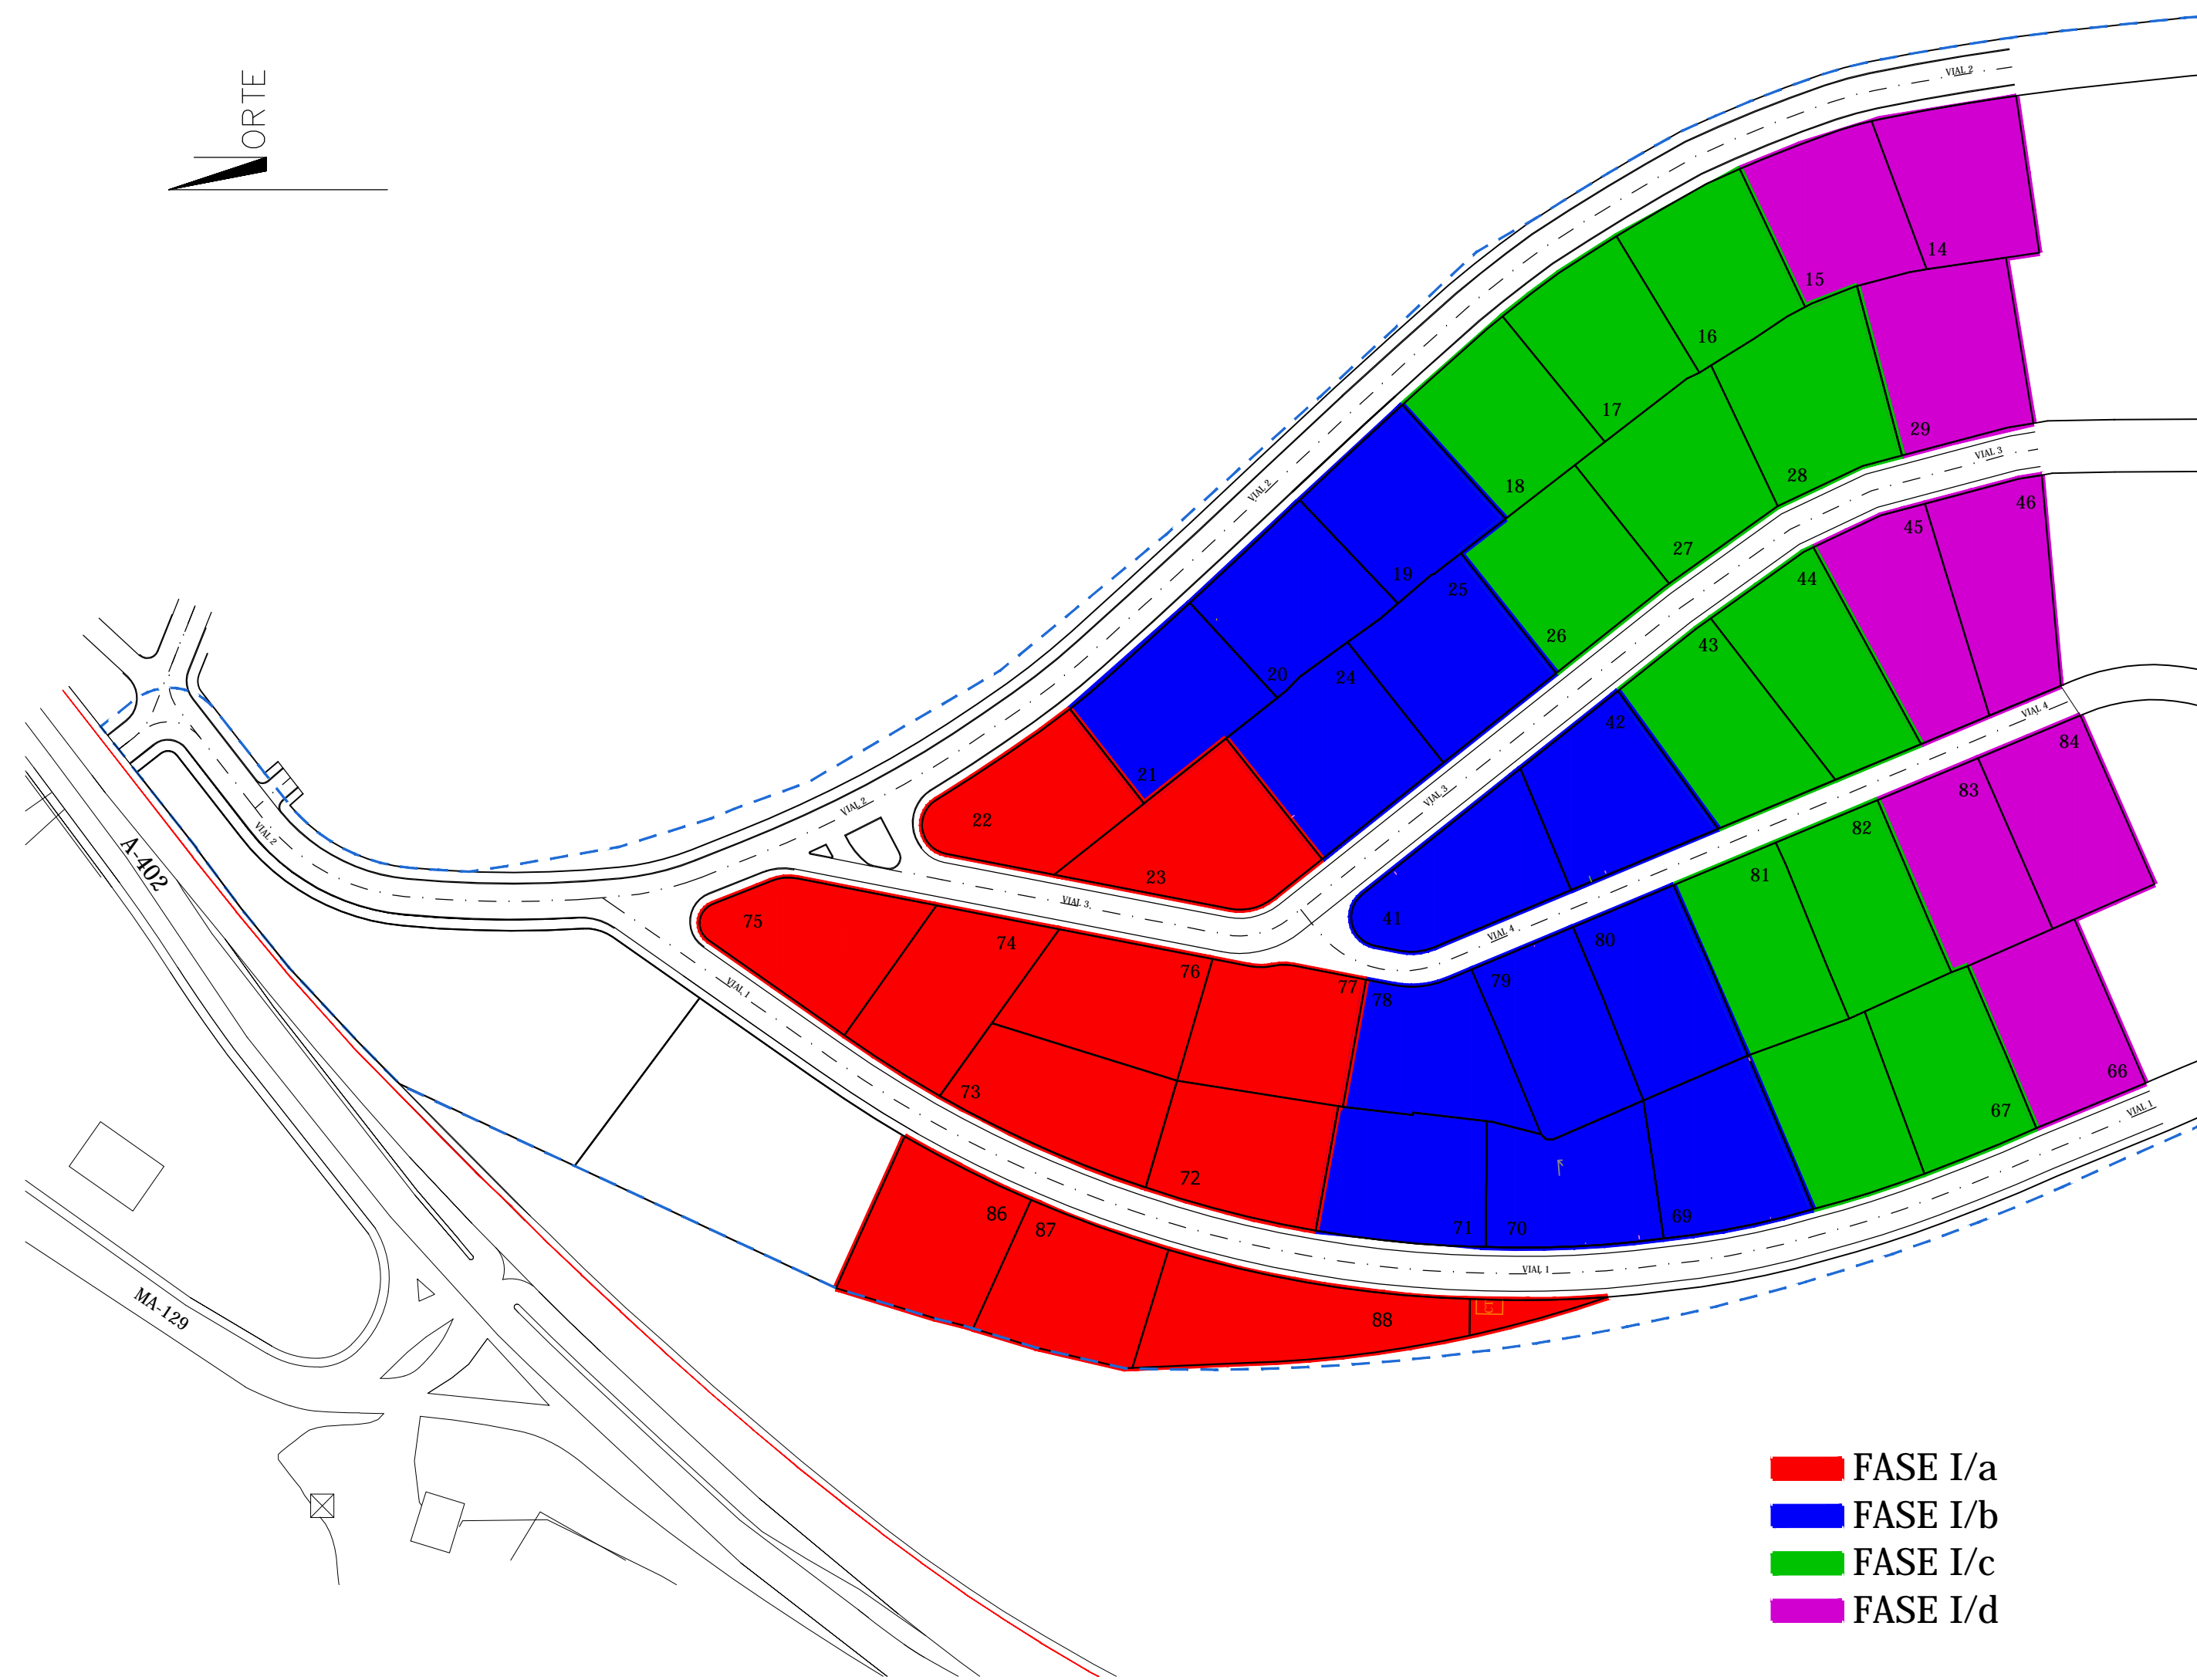

- FASE I/a
- FASE I/b
- FASE I/c
- FASE I/d

**SUPERFICIAS PARCELAS
FASE I/b**

PARCELA V-19	Sup: 600,05 m ²
PARCELA V-20	Sup: 600,00 m ²
PARCELA V-21	Sup: 600,00 m ²
PARCELA V-24	Sup: 705,49 m ²
PARCELA V-25	Sup: 648,40 m ²
PARCELA V-41	Sup: 611,58 m ²
PARCELA V-42	Sup: 619,53 m ²
PARCELA V-69	Sup: 601,42 m ²
PARCELA V-70	Sup: 605,67 m ²
PARCELA V-71	Sup: 601,02 m ²
PARCELA V-78	Sup: 607,64 m ²
PARCELA V-79	Sup: 600,19 m ²
PARCELA V-80	Sup: 609,45 m ²
TOTAL	Sup: 8.010,44 m ²

NOTA:
LAS COORDENADAS "X" E "Y" PARA EL REPLANTEO DE LAS DIFERENTES PARCELAS, SE HA REFLEJADO EN LOS SIGUIENTES PLANOS, DONDE SE DOCUMENTA MAS CONCRETAMENTE, CADA UNA DE LAS PARCELAS Y DE LAS VIVIENDAS.

ÁGORA

P.B. DE 13 VIV. UNIFAMILIARES AISLADAS (FASE I/b) CORRESPONDIENTES AL MODIFICADO Y ADAPTACIÓN A CTE DEL "P.B. 44 VIVIENDAS UNIFAMILIARES AISLADAS SECTOR UR-1c, EN EMBALSE VIÑUELA (MÁLAGA)"

ECONOMÍAS AGRARIAS, S.L.

SECTOR UR-1c, EMBALSE, LA VIÑUELA, MÁLAGA.

SITUACIÓN, EMPLAZAMIENTO Y SUPERFICIAS PARCELAS.

TABLA CONTROL DE MODIFICACIONES		
FECHA	FECHA	MODIFICACIONES