

VIVIENDA 3D




Planta baja

P1\_VIV 0ºA

RESUMEN SUPERFICIES

|                        | REAL                  | S/DECRETO<br>218/2005 |
|------------------------|-----------------------|-----------------------|
| SUP. UTIL INTERIOR     | 85,06 m <sup>2</sup>  | 85,06 m <sup>2</sup>  |
| SUP. UTIL EXTERIOR     | 93,71 m <sup>2</sup>  | 8,51 m <sup>2</sup>   |
| SUP. UTIL TOTAL        | 178,77 m <sup>2</sup> | 93,57 m <sup>2</sup>  |
| SUP. CONST. INTERIOR * | 102,53 m <sup>2</sup> | 102,53 m <sup>2</sup> |
| SUP. CONST. EXTERIOR   | 100,24 m <sup>2</sup> | 10,25 m <sup>2</sup>  |
| SUP. CONST. TOTAL      | 202,77 m <sup>2</sup> | 112,78 m <sup>2</sup> |

INCLUIDA 1 PLAZA DE APARCAMIENTO Y 1 TRASTERO

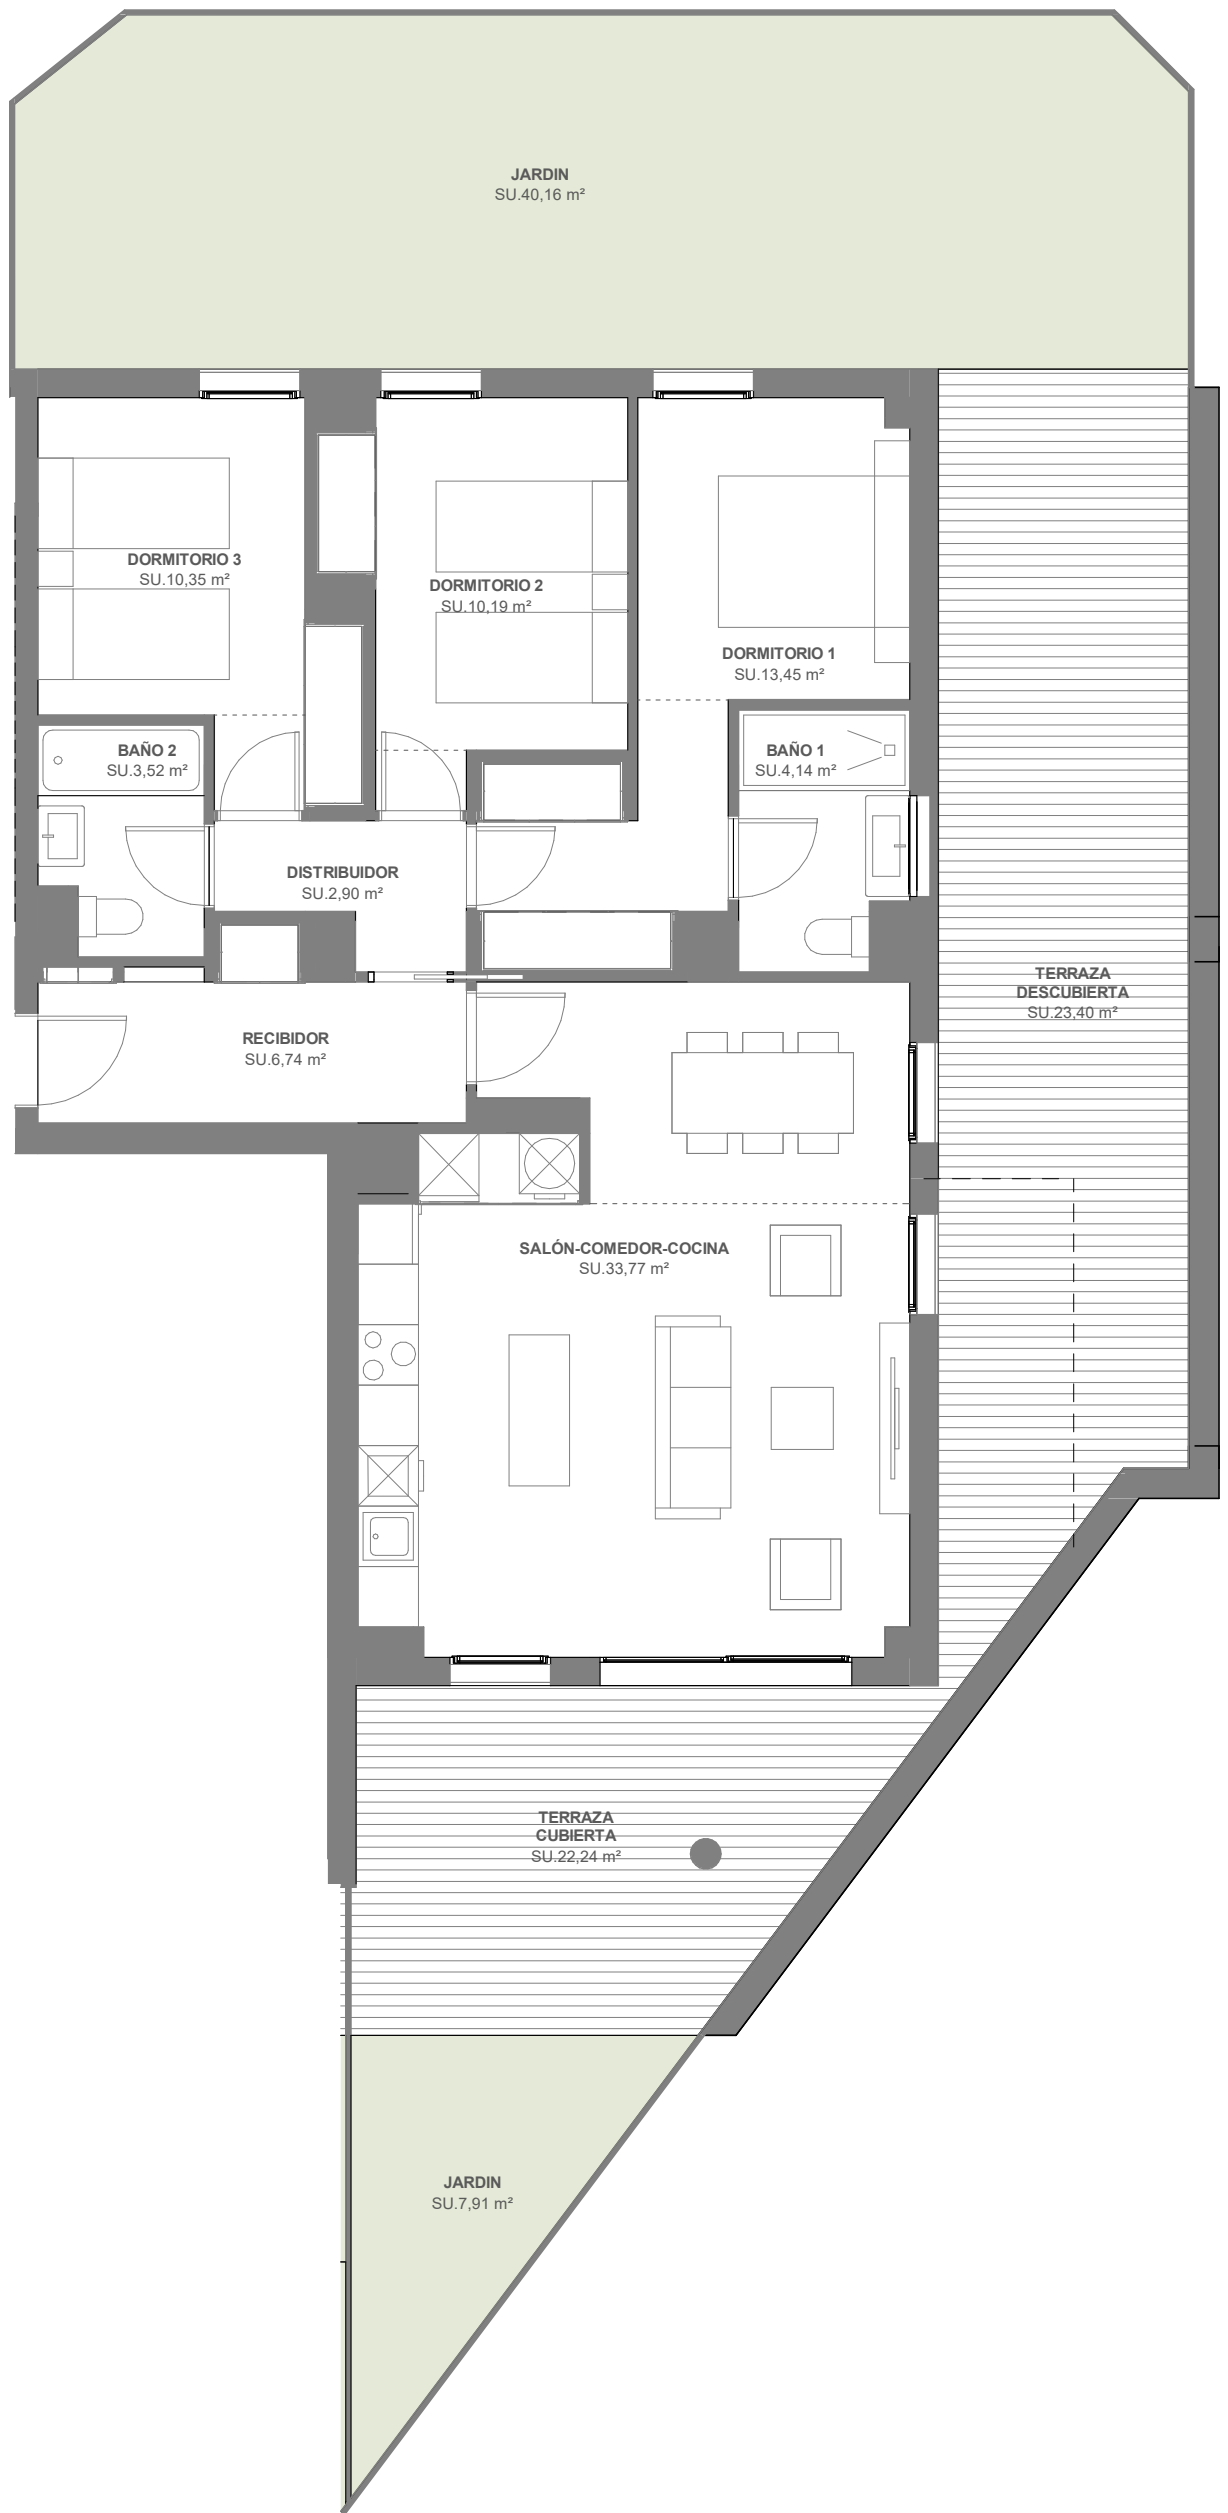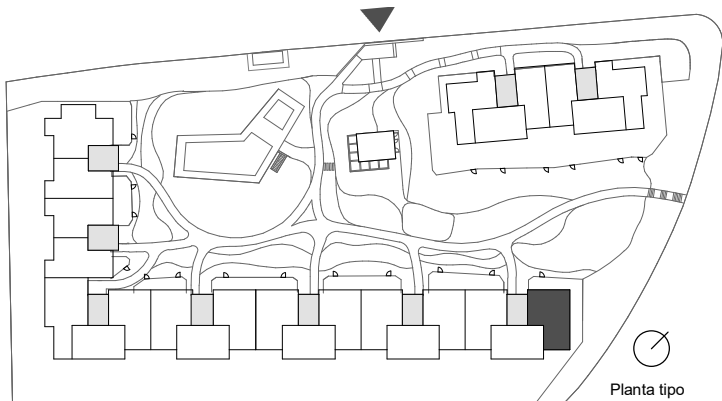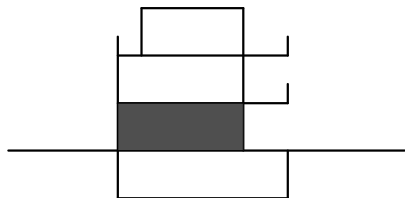

Documento de carácter informativo no contractual. Las superficies expresadas son aproximadas, pudiendo experimentar modificaciones por razón de índole técnica, legal, o administrativa en el desarrollo del proyecto y/o ejecución de obras así como las calidades sin que ello implica menoscabo de las mismas. El amueblamiento y el ajardinamiento no están incluidos.

\* Superficie total interior construida con la parte proporcional de comunes.

