

VIVIENDA 3D





Planta ático

P6_VIV 2ªA

RESUMEN SUPERFICIES

	REAL	S/DECRETO 218/2005
SUP. UTIL INTERIOR	78,55 m ²	78,55 m ²
SUP. UTIL EXTERIOR	63,35 m ²	7,86 m ²
SUP. UTIL TOTAL	141,90 m ²	86,41 m ²
SUP. CONST. INTERIOR *	94,68 m ²	94,68 m ²
SUP. CONST. EXTERIOR	69,88 m ²	9,47 m ²
SUP. CONST. TOTAL	164,56 m ²	104,15 m ²

INCLUIDA 1 PLAZA DE APARCAMIENTO Y 1 TRASTERO

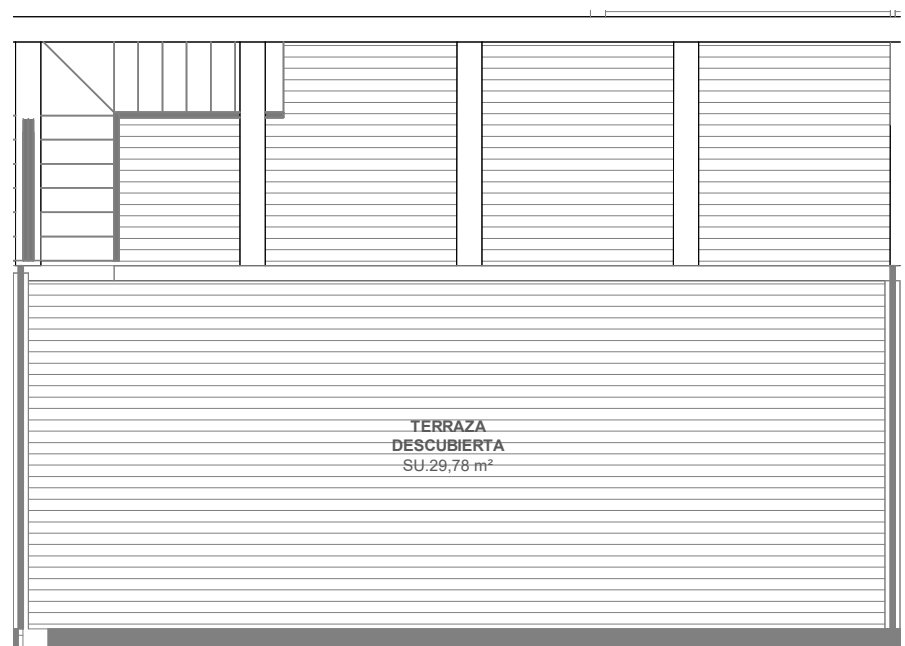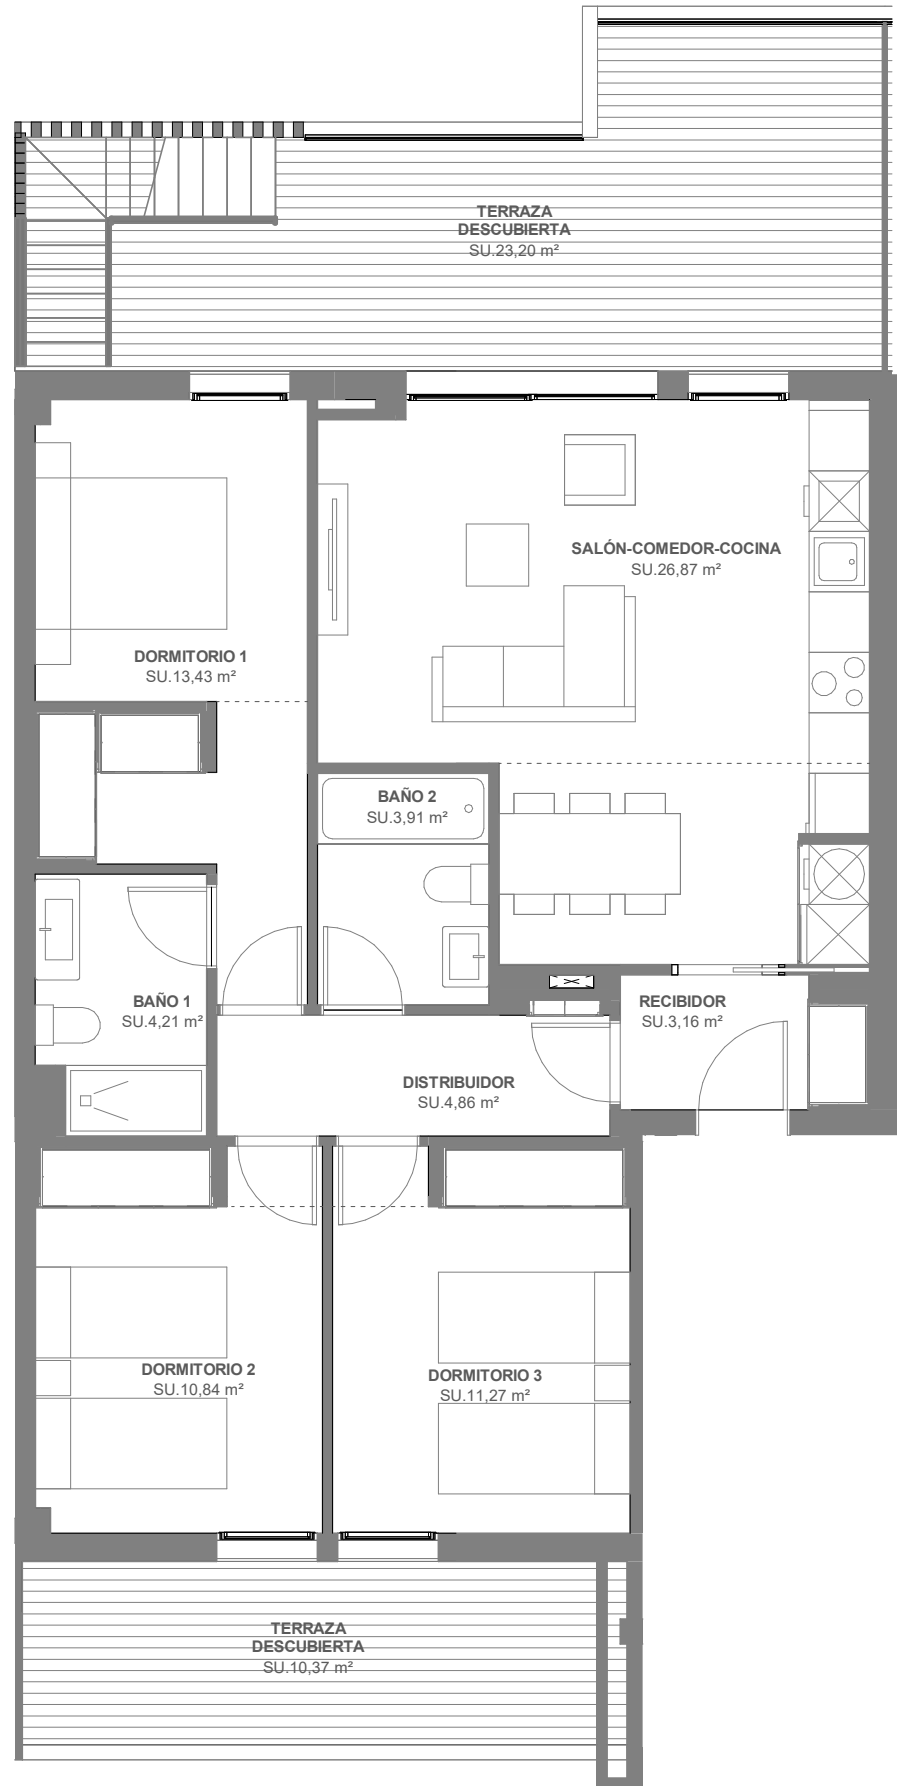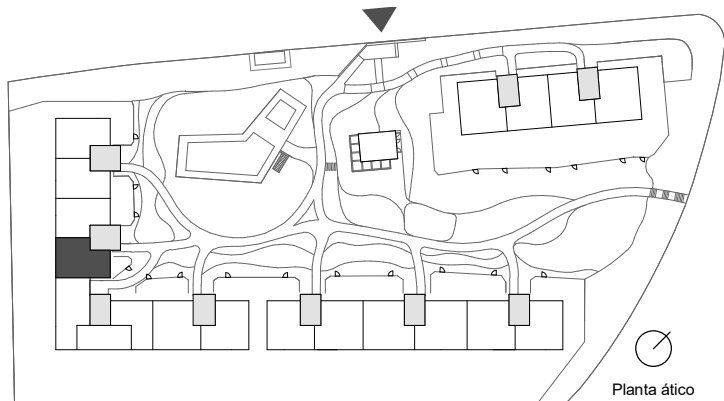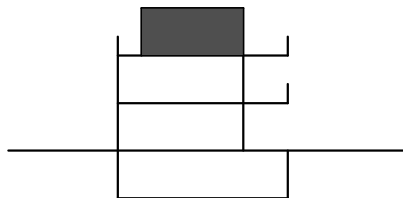

Documento de carácter informativo no contractual. Las superficies expresadas son aproximadas, pudiendo experimentar modificaciones por razón de índole técnica, legal, o administrativa en el desarrollo del proyecto y/o ejecución de obras así como las calidades sin que ello implica menoscabo de las mismas. El amueblamiento y el ajardinamiento no están incluidos.

* Superficie total interior construida con la parte proporcional de comunes.

Escala gráfica

