

# Bahía


by Kronos Homes

## 120B

Bloque 1



2 Dormitorio/s  
2 Baño/s  
1 Terraza/s  
Jardín

Superficie Útil:  
80.75m<sup>2</sup>

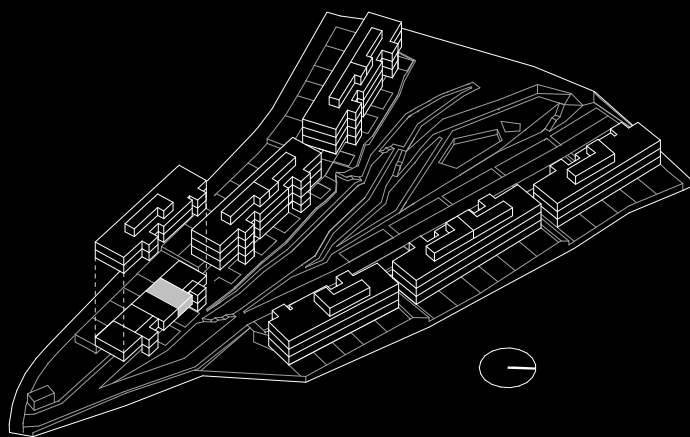


### SUPERFICIES APROXIMADAS:

	SUP. DE PROYECTO	DECRETO 218/2005
Superficie útil interior	80.75 m <sup>2</sup>	
Superficie útil exterior	69.6 m <sup>2</sup>	
Total superficie útil <i>*Incluye útil interior y útil exterior</i>	150.35 m <sup>2</sup>	88.83 m <sup>2</sup>
Total superficie construida <i>*Incluye construida interior y zona común proporcional</i>	106.52 m <sup>2</sup>	114.59 m <sup>2</sup>

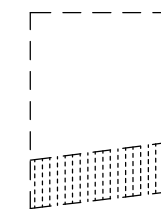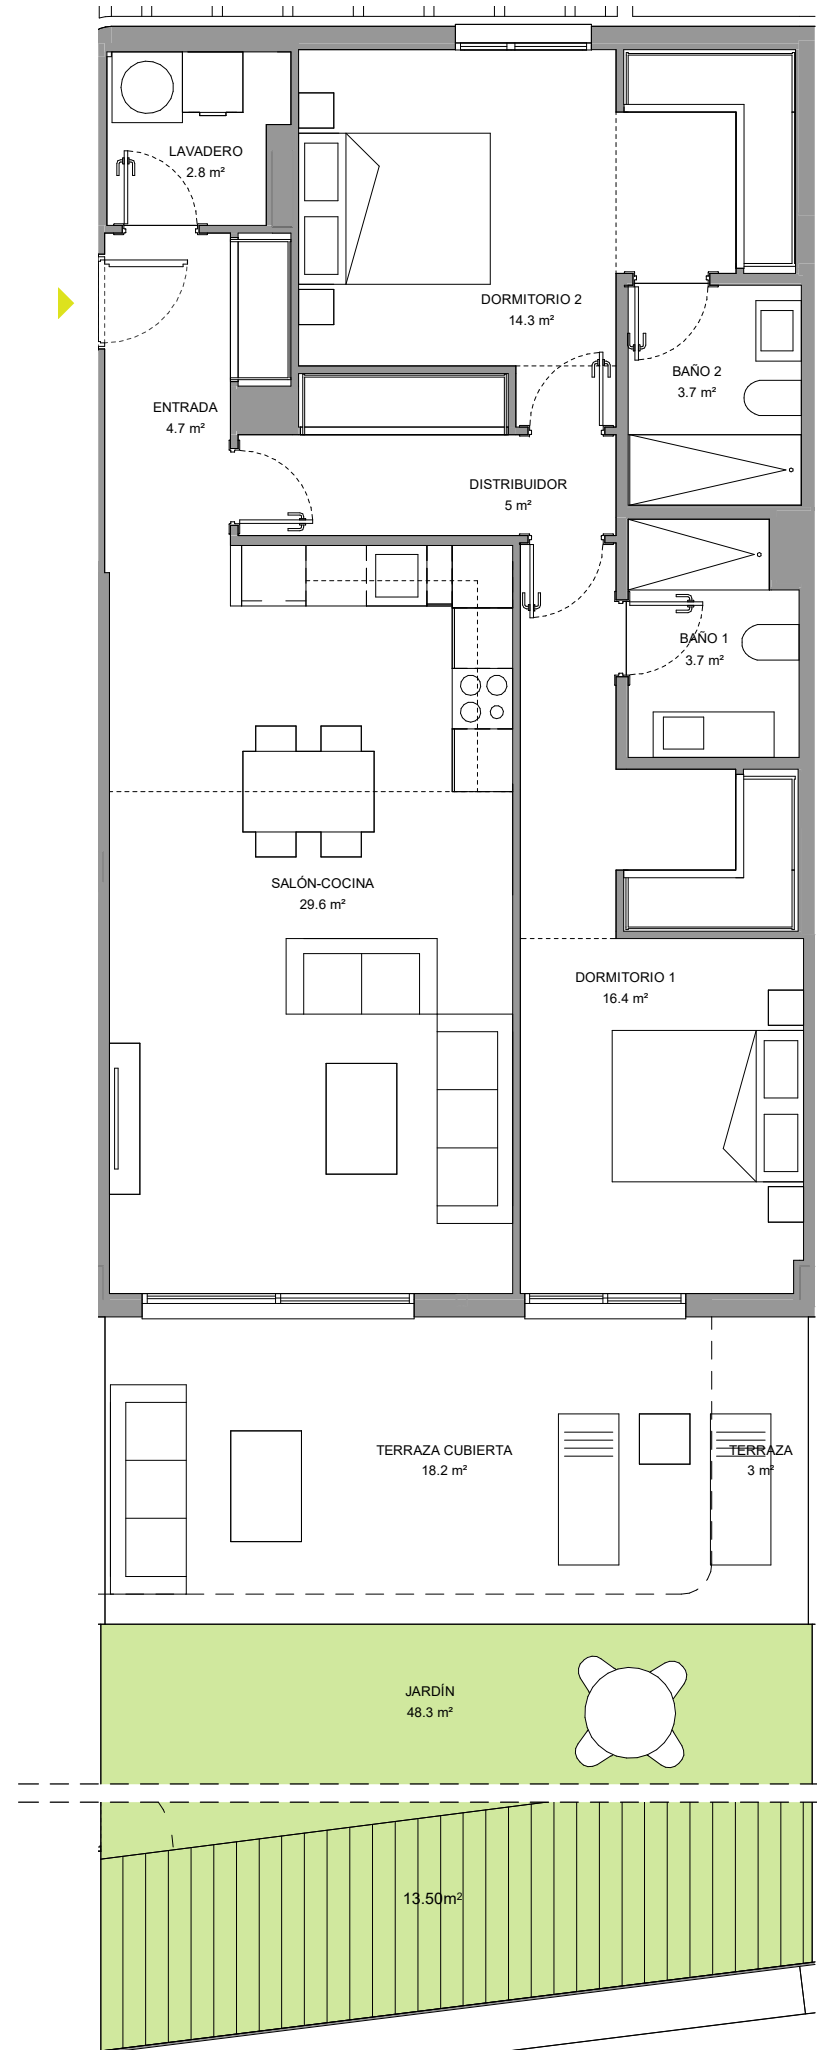

CROQUIS JARDÍN

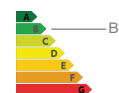

\*El presente plano es un avance de proyecto y es orientativo, no constituye documento contractual; sujeto a modificaciones por exigencias técnicas, jurídicas o administrativas derivadas de la obtención de todos los permisos y licencias reglamentarios, así como las necesidades constructivas o de diseño derivadas del desarrollo del proyecto y la Dirección de Obra. Las superficies útiles tienen carácter provisional hasta la obtención de la correspondiente Licencia de Obras. La jardinería, el mobiliario urbano y el amueblamiento es ficticio, teniendo validez únicamente a efectos decorativos

