

Bahía


by Kronos Homes

210A

Bloque 2


3 Dormitorio/s
2 Baño/s
1 Terraza/s
Jardín

Superficie Útil:
79.76m²

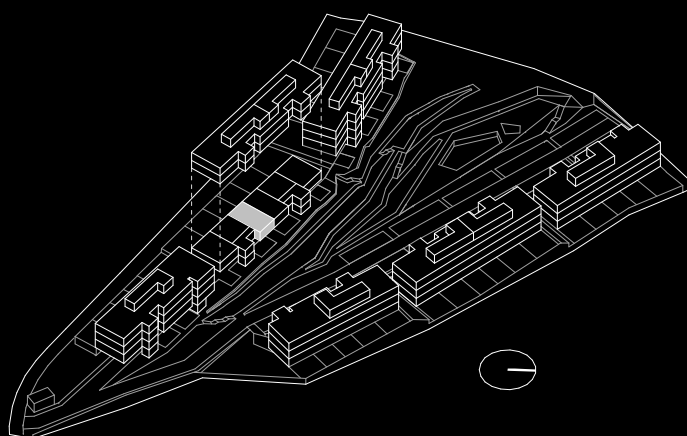


SUPERFICIES APROXIMADAS:

	SUP. DE PROYECTO	DECRETO 218/2005
Superficie útil interior	79.76 m ²	
Superficie útil exterior	49.55 m ²	
Total superficie útil <i>*Incluye útil interior y útil exterior</i>	129.31 m ²	87.74 m ²
Total superficie construida <i>*Incluye construida interior y zona común proporcional</i>	106 m ²	113.98 m ²

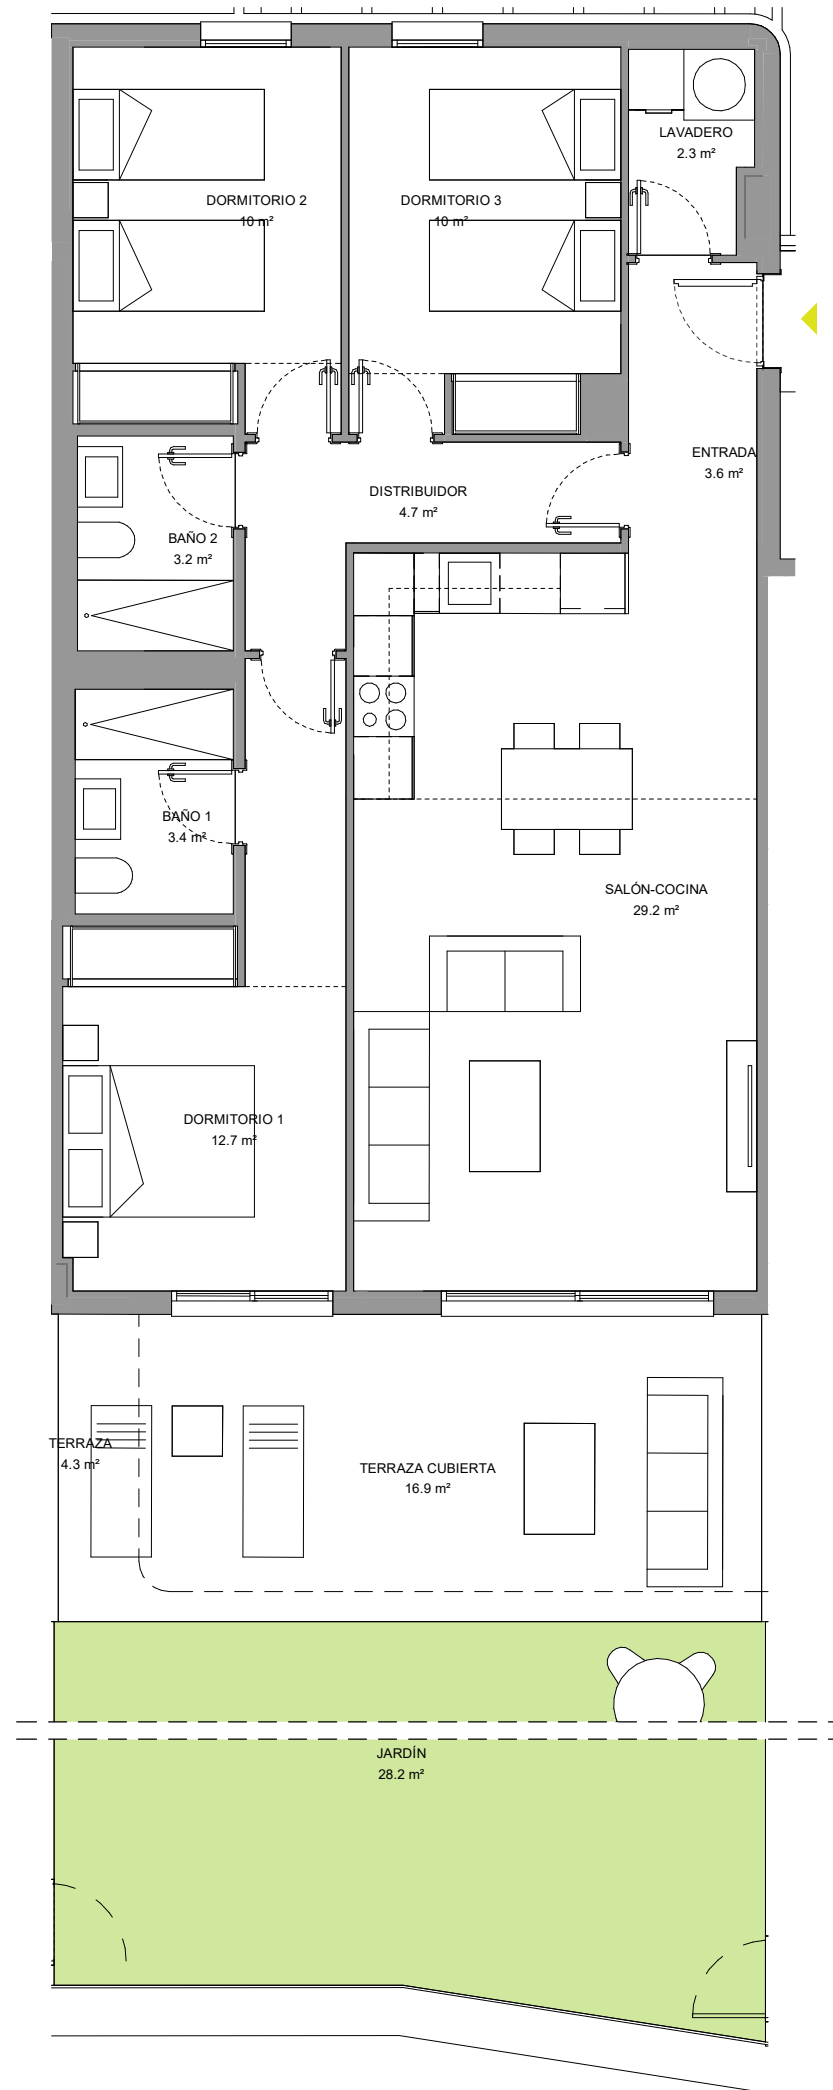

CROQUIS JARDÍN

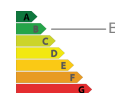

*El presente plano es un avance de proyecto y es orientativo, no constituye documento contractual; sujeto a modificaciones por exigencias técnicas, jurídicas o administrativas derivadas de la obtención de todos los permisos y licencias reglamentarios, así como las necesidades constructivas o de diseño derivadas del desarrollo del proyecto y la Dirección de Obra. Las superficies útiles tienen carácter provisional hasta la obtención de la correspondiente Licencia de Obras. La jardinería, el mobiliario urbano y el amueblamiento es ficticio, teniendo validez únicamente a efectos decorativos

