

Bahía


by Kronos Homes

210B

Bloque 2



2 Dormitorio/s
2 Baño/s
1 Terraza/s
Jardín

Superficie Útil:
68.25m²

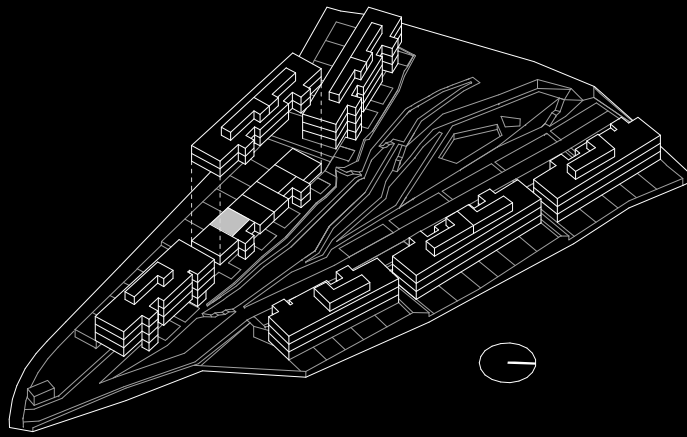

SUPERFICIES APROXIMADAS:

| | SUP. DE PROYECTO | DECRETO 218/2005 |
|--|-----------------------|----------------------|
| Superficie útil interior | 68.25 m ² | |
| Superficie útil exterior | 77.64 m ² | |
| Total superficie útil <i>*Incluye útil interior y útil exterior</i> | 145.89 m ² | 75.08 m ² |
| Total superficie construida <i>*Incluye construida interior y zona común proporcional</i> | 91.52 m ² | 98.34 m ² |

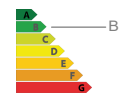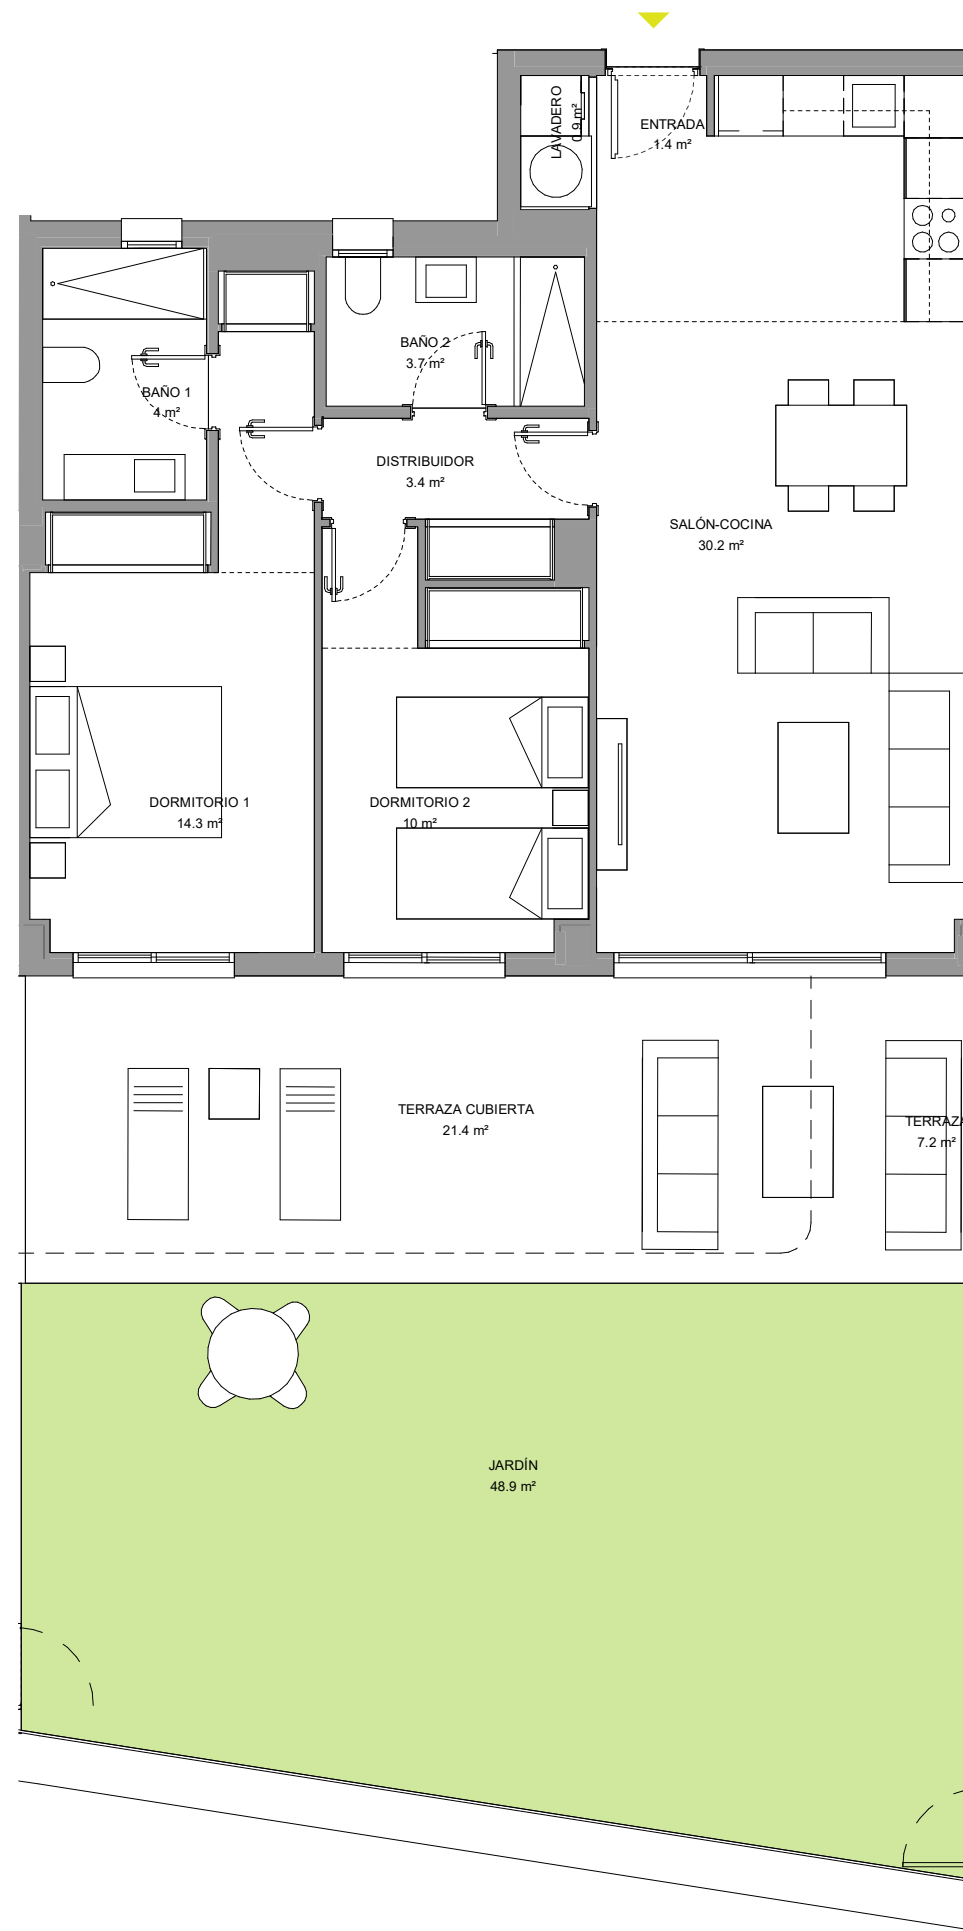

*El presente plano es un avance de proyecto y es orientativo, no constituye documento contractual; sujeto a modificaciones por exigencias técnicas, jurídicas o administrativas derivadas de la obtención de todos los permisos y licencias reglamentarios, así como las necesidades constructivas o de diseño derivadas del desarrollo del proyecto y la Dirección de Obra. Las superficies útiles tienen carácter provisional hasta la obtención de la correspondiente Licencia de Obras. La jardinería, el mobiliario urbano y el amueblamiento es ficticio, teniendo validez únicamente a efectos decorativos

