

Bahía


by Kronos Homes

310B

Bloque 3



2 Dormitorio/s
2 Baño/s
1 Terraza/s
Jardín

Superficie Útil:
68.25m²

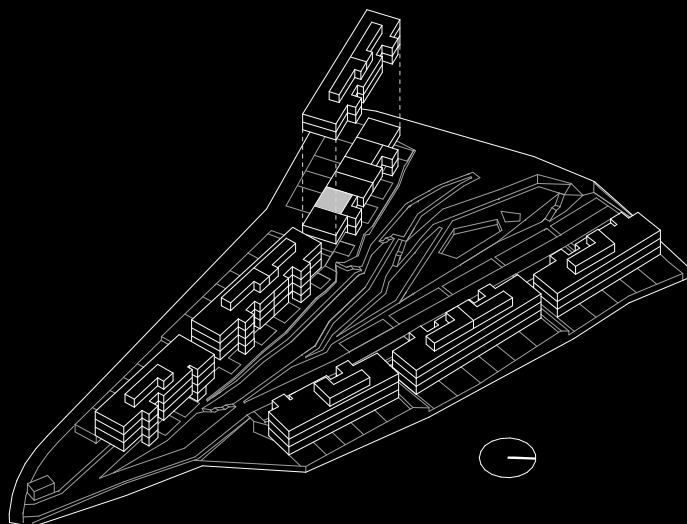


SUPERFICIES APROXIMADAS:

	SUP. DE PROYECTO	DECRETO 218/2005
Superficie útil interior	68.25 m ²	
Superficie útil exterior	125.85 m ²	
Total superficie útil <i>*Incluye útil interior y útil exterior</i>	194.1 m ²	75.08 m ²
Total superficie construida <i>*Incluye construida interior y zona común proporcional</i>	91.52 m ²	98.34 m ²

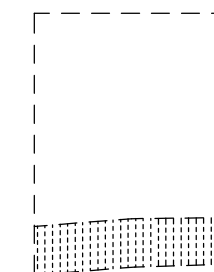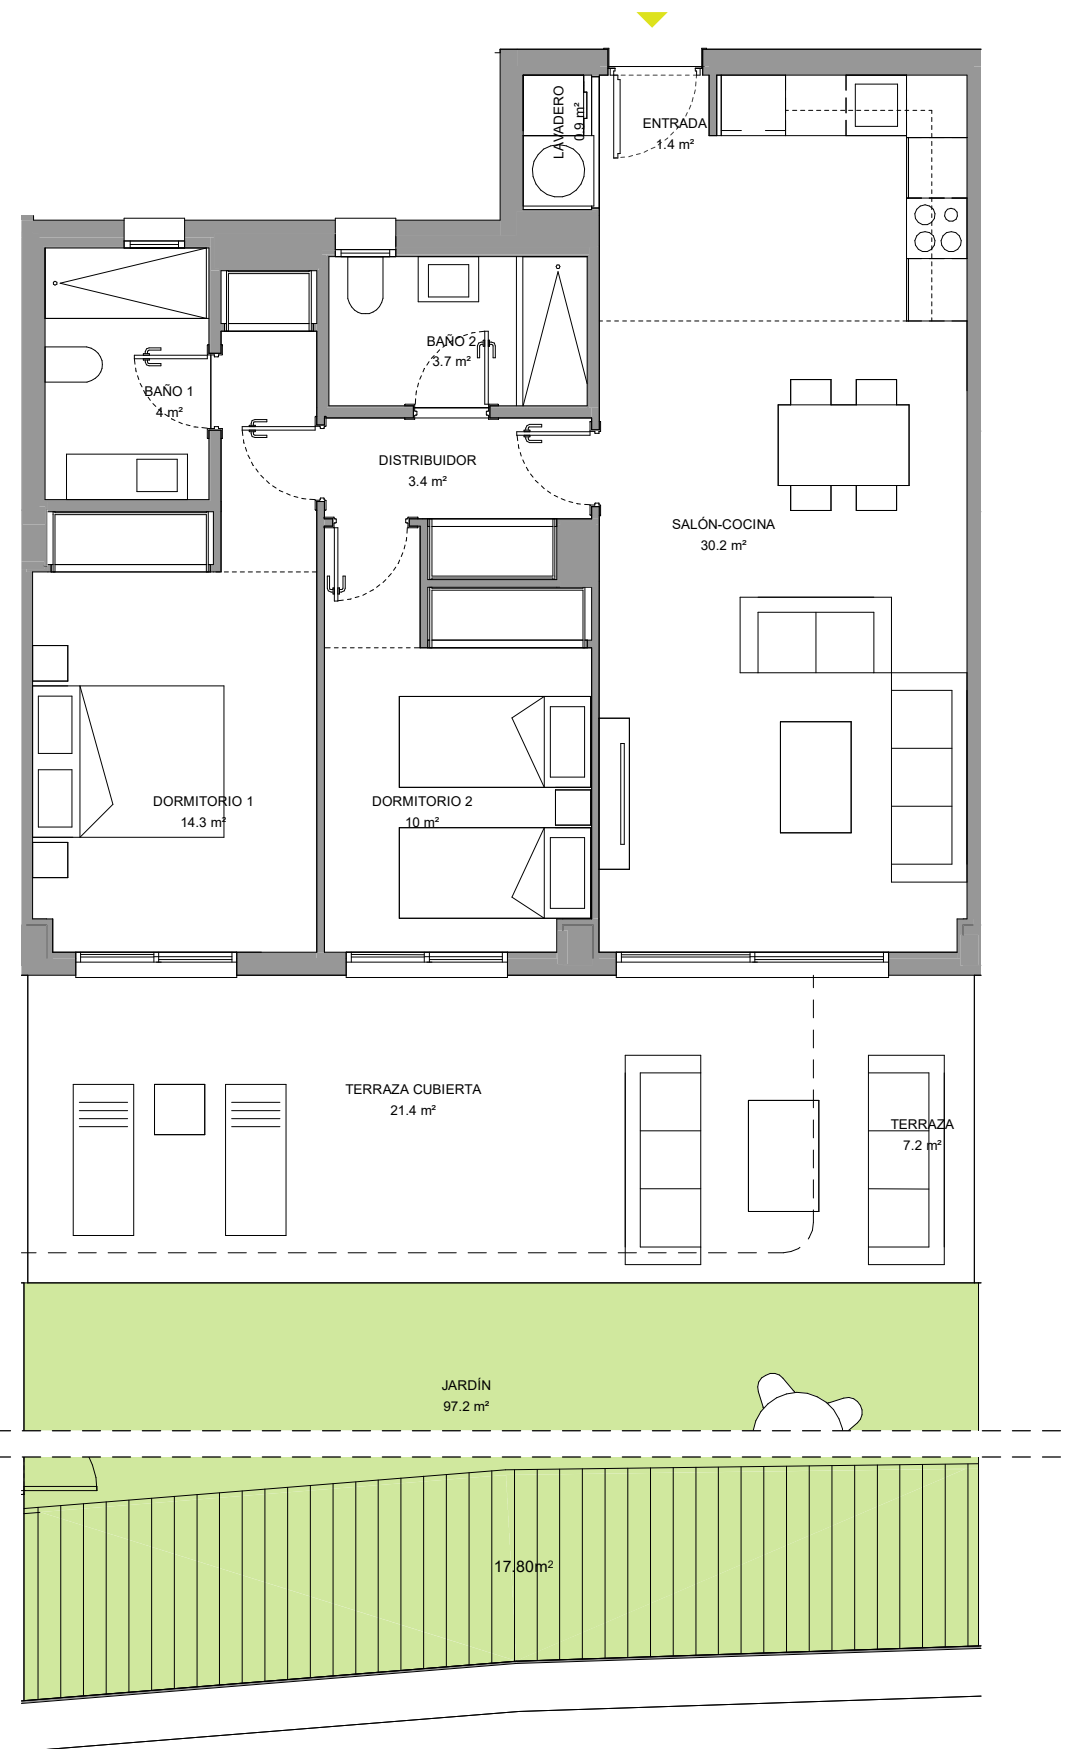

CROQUIS JARDÍN

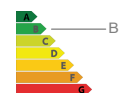

*El presente plano es un avance de proyecto y es orientativo, no constituye documento contractual; sujeto a modificaciones por exigencias técnicas, jurídicas o administrativas derivadas de la obtención de todos los permisos y licencias reglamentarios, así como las necesidades constructivas o de diseño derivadas del desarrollo del proyecto y la Dirección de Obra. Las superficies útiles tienen carácter provisional hasta la obtención de la correspondiente Licencia de Obras. La jardinería, el mobiliario urbano y el amueblamiento es ficticio, teniendo validez únicamente a efectos decorativos

