

Bahía


by Kronos Homes

220C

Bloque 2


3 Dormitorio/s
2 Baño/s
1 Terraza/s
Jardín

Superficie Útil:
79.76m²

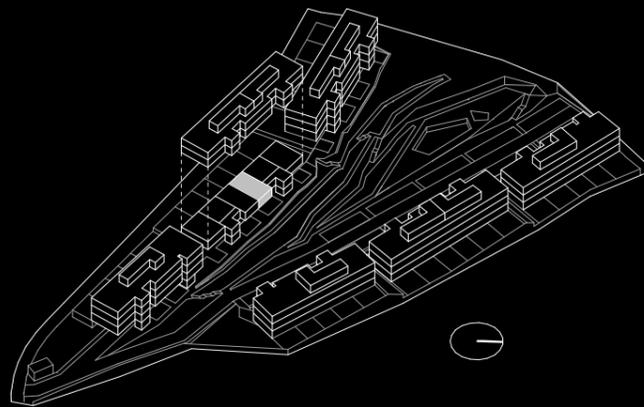


SUPERFICIES APROXIMADAS:

| | SUP. DE PROYECTO | DECRETO 218/2005 |
|--|-----------------------|-----------------------|
| Superficie útil interior | 79.76 m ² | |
| Superficie útil exterior | 49 m ² | |
| Total superficie útil <i>*Incluye útil interior y útil exterior</i> | 128.76 m ² | 87.74 m ² |
| Total superficie construida <i>*Incluye construida interior y zona común proporcional</i> | 106 m ² | 113.98 m ² |

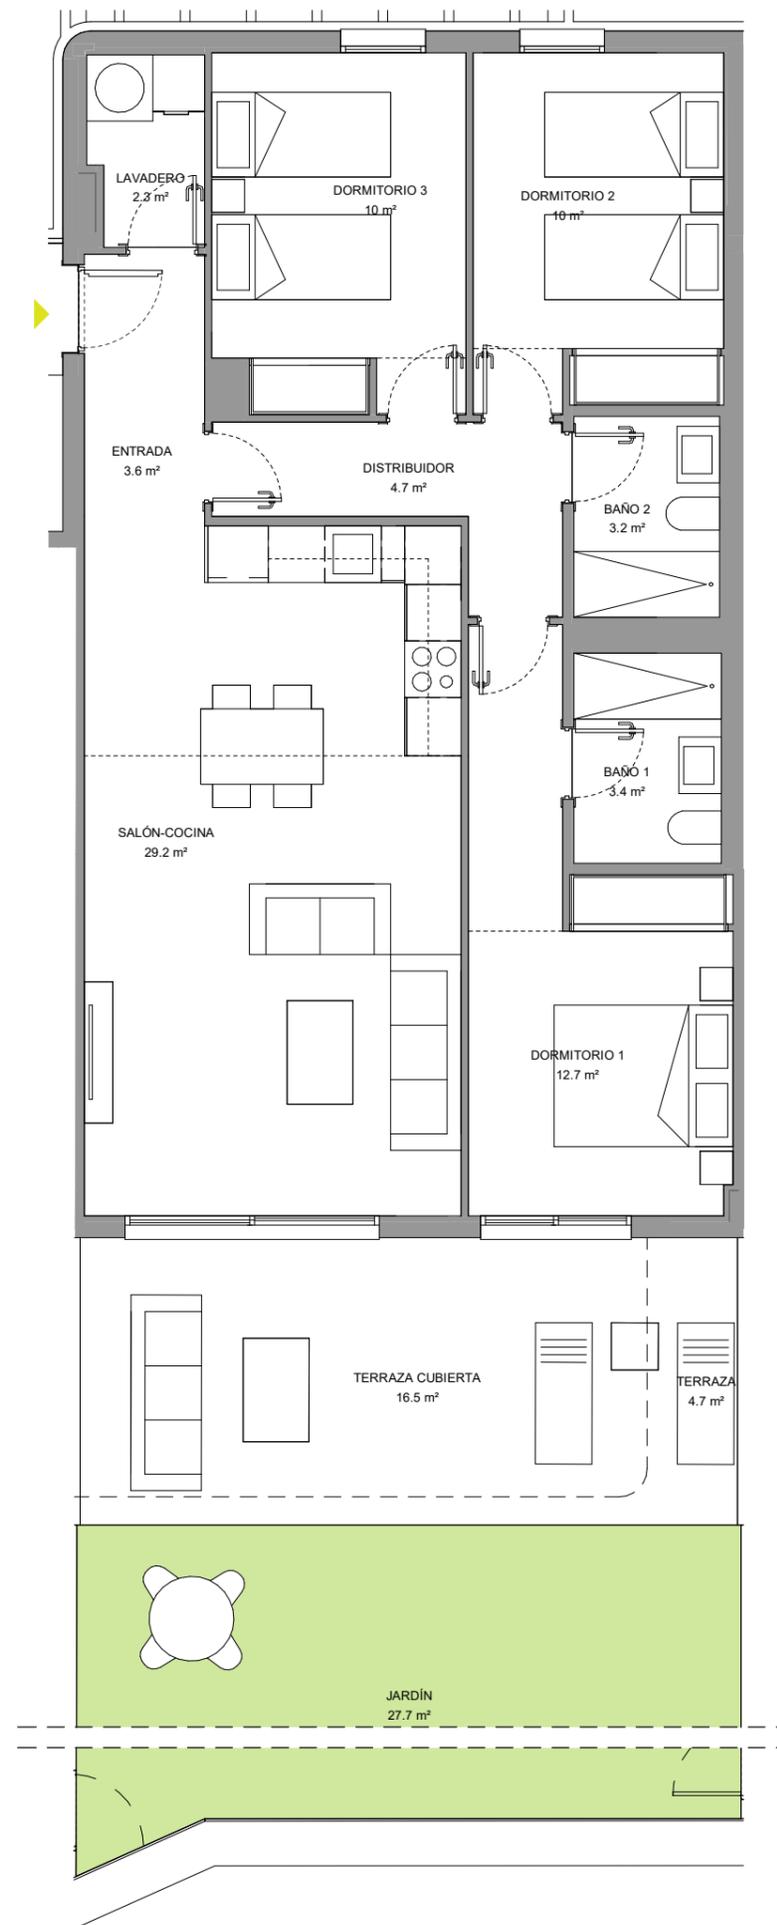

CROQUIS JARDÍN

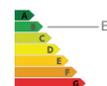

**El presente plano es un avance de proyecto y es orientativo, no constituye documento contractual; sujeto a modificaciones por exigencias técnicas, jurídicas o administrativas derivadas de la obtención de todos los permisos y licencias reglamentarios, así como las necesidades constructivas o de diseño derivadas del desarrollo del proyecto y la Dirección de Obra. Las superficies útiles tienen carácter provisional hasta la obtención de la correspondiente Licencia de Obras. La jardinería, el mobiliario urbano y el amueblamiento es ficticio, teniendo validez únicamente a efectos decorativos*

