



Nota: Documentación meramente informativa sujeta a cambios derivados del desarrollo del proyecto
 Disclaimer: Design elements including terraces shape and dimensions may be modified for technical reasons

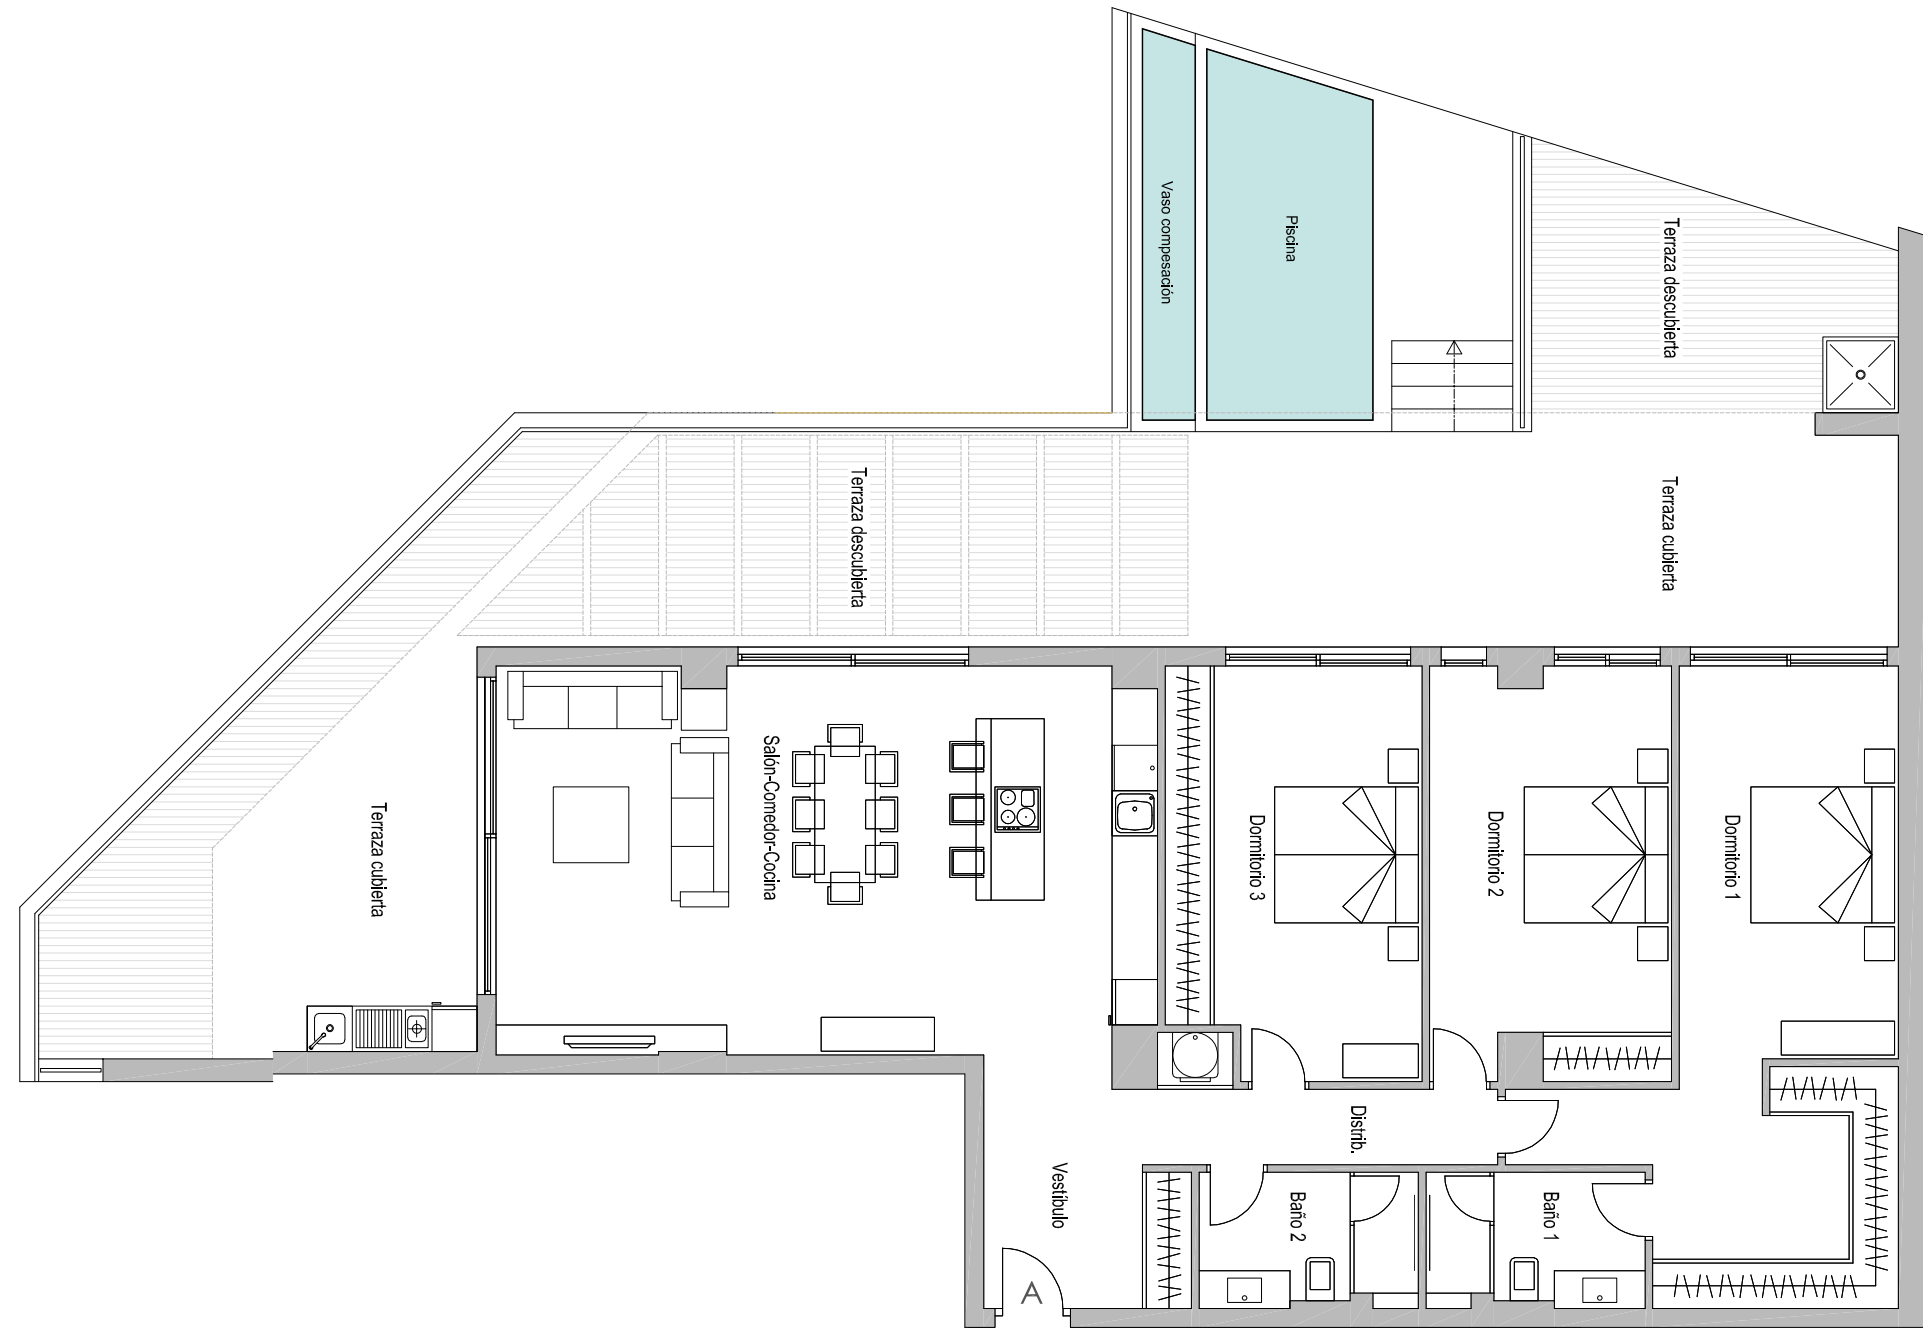

CORE
HIGUERÓN

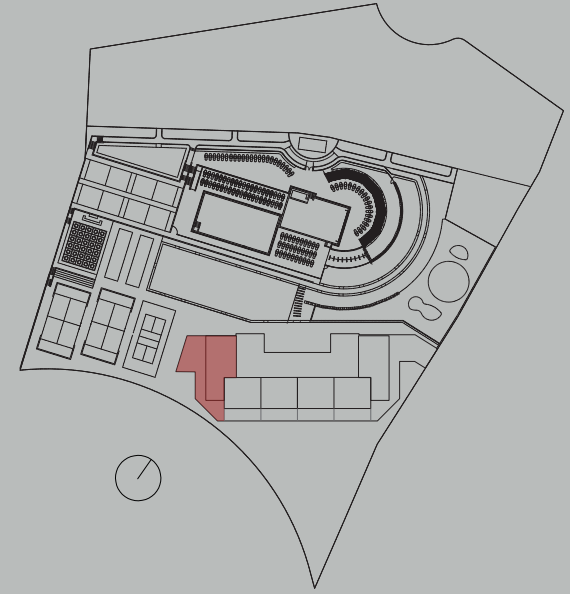

EDIFICIO 01
PLANTA PRIMERA A

SUPERFICIES ÚTILES

Vestíbulo	8.03 m ²
Distribuidor	5.45 m ²
Salón/Comedor/Cocina	44.42 m ²
Dormitorio 1	27.37 m ²
Dormitorio 2	17.03 m ²
Dormitorio 3	17.95 m ²
Baño 1	5.08 m ²
Baño 2	5.08 m ²

SUPERFICIE ÚTIL TOTAL INTERIOR 130.41 m²

Coefficiente de Participación 4.403%

SUPERFICIE CONSTRUIDA con ZC 171.88 m²

Terraza (Zona Cubierta) 46.15 m²

Terraza (Zona Descubierta) 87.76 m²

Terraza Tota 133.91 m²

SUPERFICIES DECRETO 210/2005

SUPERFICIE ÚTIL DECRETO 143.45 m²