



Nota: Documentación meramente informativa sujeta a cambios derivados del desarrollo del proyecto
 Disclaimer: Design elements including terraces shape and dimensions may be modified for technical reasons

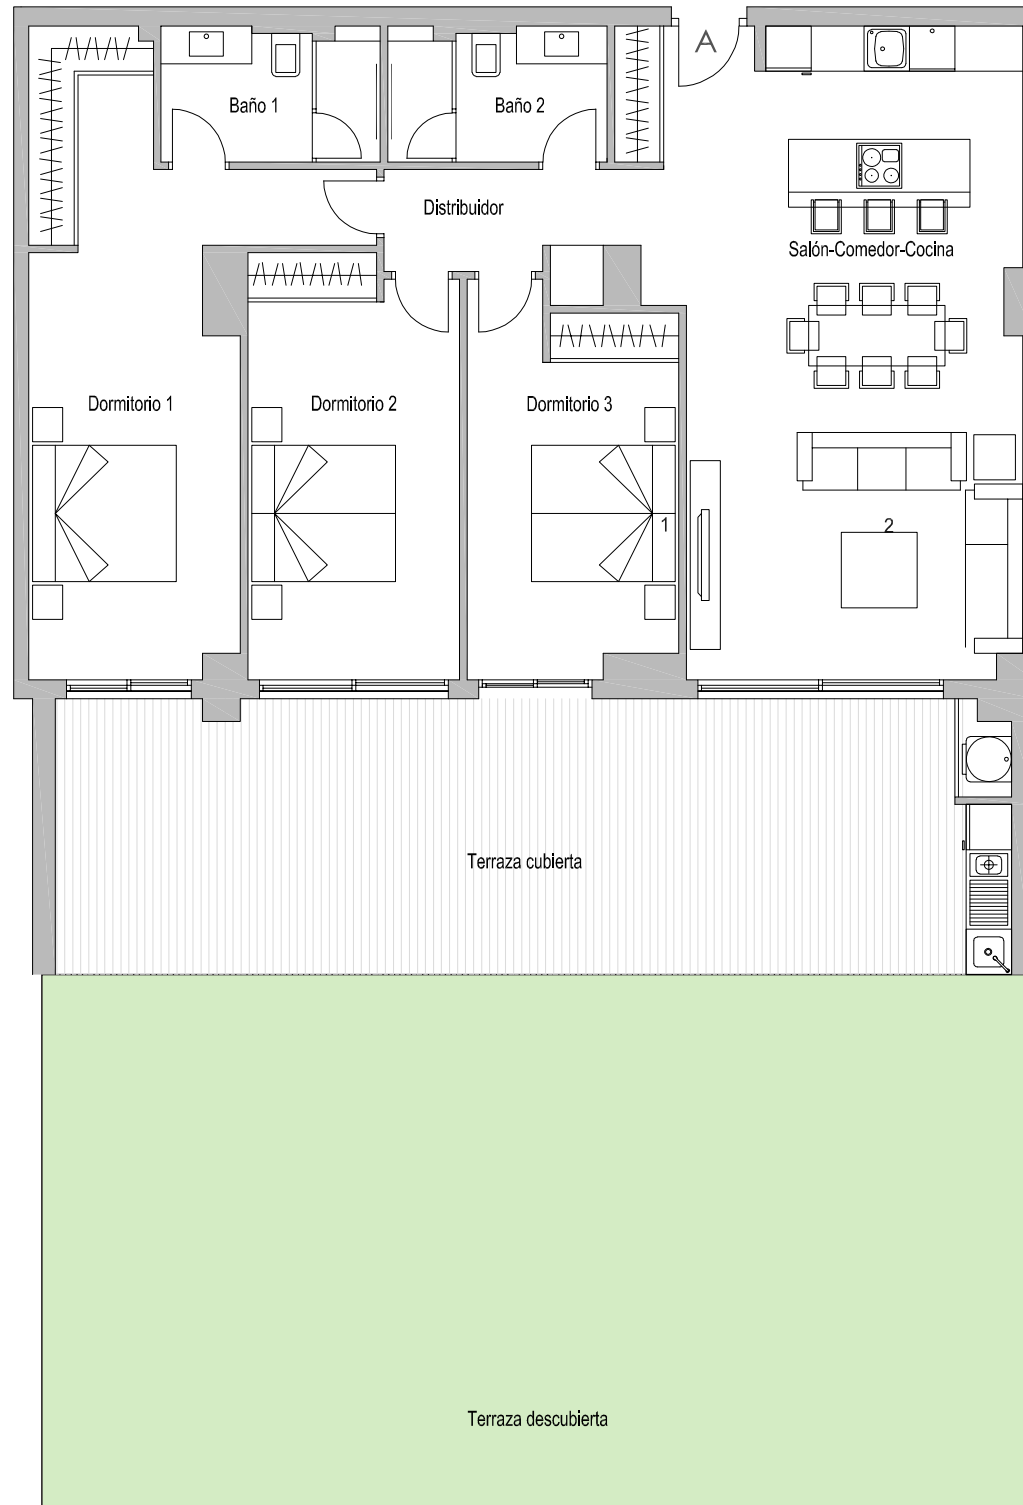

CORE
HIGUERÓN

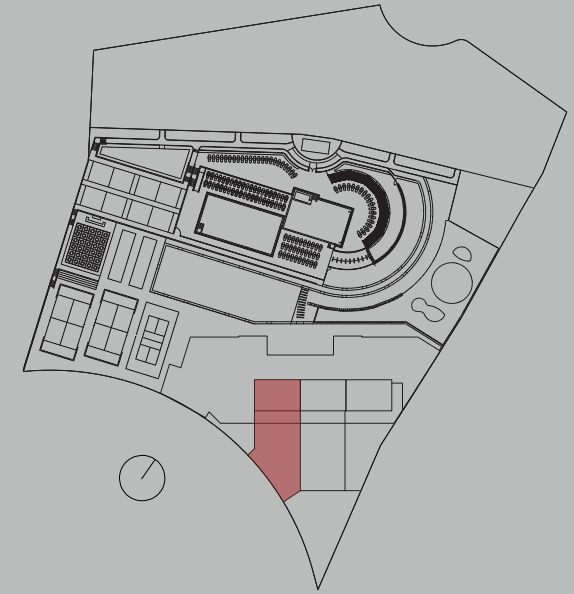

EDIFICIO 01
PLANTA BAJA A

SUPERFICIES ÚTILES

Distribuidor	4.70 m ²
Salón/Comedor/Cocina	40.87 m ²
Dormitorio 1	22.95 m ²
Dormitorio 2	15.41 m ²
Dormitorio 3	13.62 m ²
Baño 1	5.08 m ²
Baño 2	5.08 m ²

SUPERFICIE ÚTIL TOTAL INTERIOR 107.71 m²

Coefficiente de Participación 3.637%

SUPERFICIE CONSTRUIDA con ZC 141.97 m²

Terraza (Zona Cubierta) 47.81 m²

Terraza (Zona Descubierta) 238.07 m²

Terraza Tota 285.88 m²

SUPERFICIES DECRETO 210/2005

SUPERFICIE ÚTIL DECRETO 118.48 m²