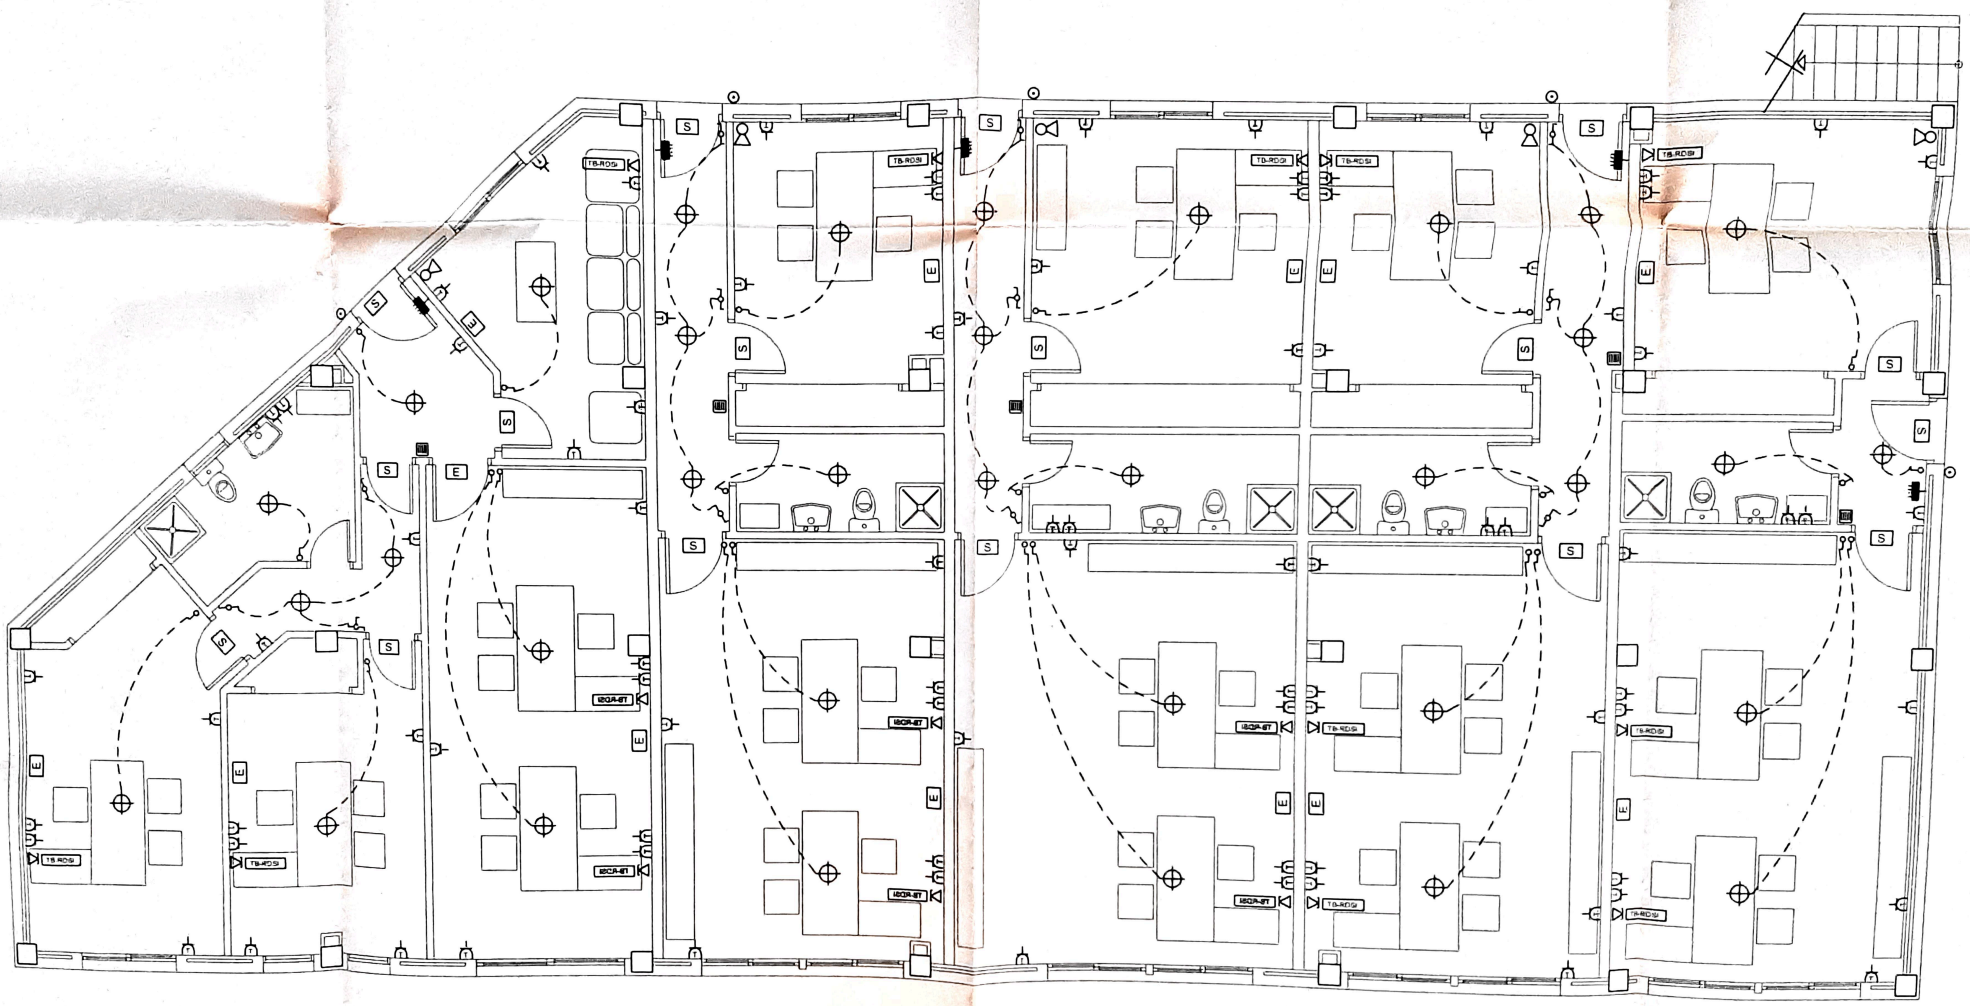

CENTRALIZACIÓN DE CONTADORES EN ARMARIO ACTUAL
AMPLIADO EN VALLA DE CERRAMIENTO EXTERIOR

NOTA - VER NOMENCLATURAS Y DIMENSIONAMIENTOS EN PLANO Nº 12