

Aalto

RESIDENCES

PARCELA POLÍGONO 36, FASE 7, ZONA RESIDENCIAL "B",
URBANIZACIÓN RIVIERA T.M. DE MIJAS, MÁLAGA

Vivienda 12








APPROX. TOTAL AREAS

	USEFUL (m ²)	BUILT (m ²)
Ground Floor	60,88	72,37
First Floor	57,95	72,37
Roof Garden	0,70	5,35
Basement	105,18	121,57
	224,71	271,66
Parking	14,85	14,85
Porch	25,15	27,99
Terraces	117,46	130,30
	157,46	173,14

Plot Area V12	191,30
Sloped Green Area	32,85

DECRETO 218/2005	m ²
Interior Useful Area	247,18

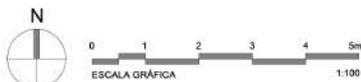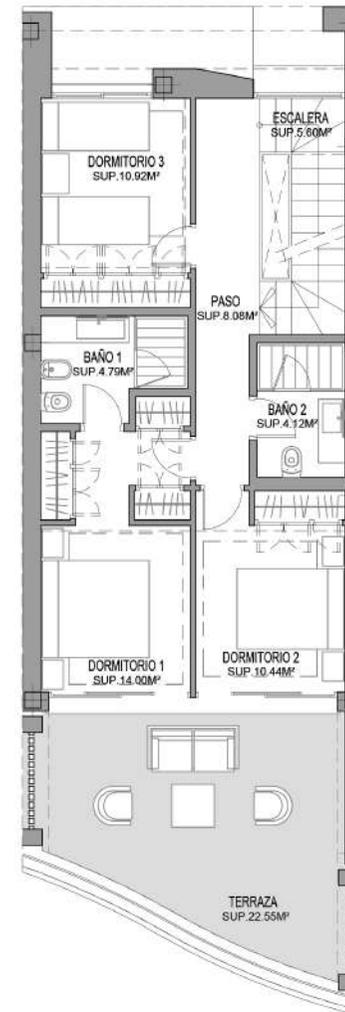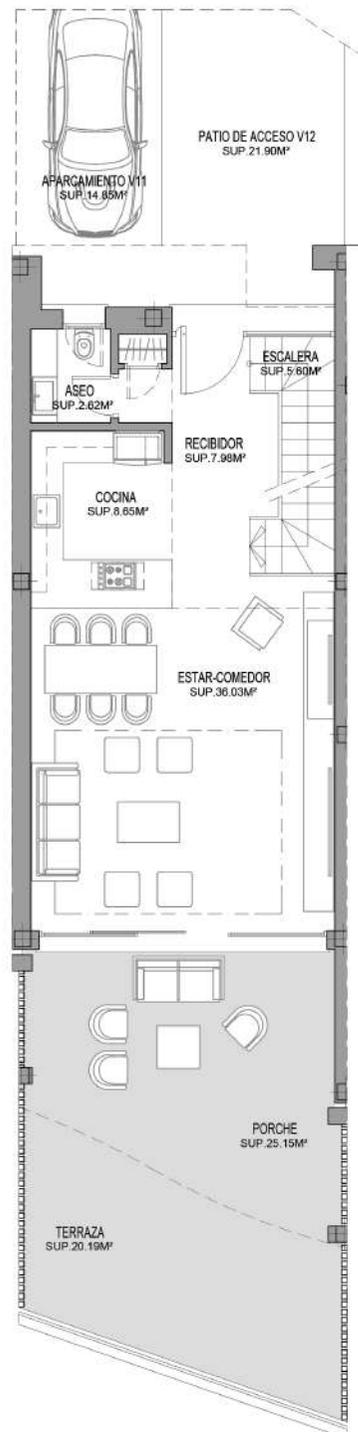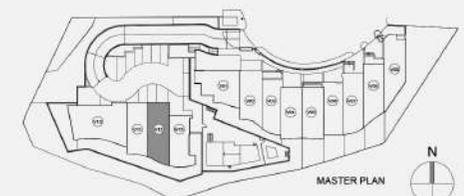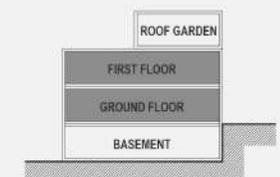

Imágenes no contractuales y meramente ilustrativas sujetas a modificaciones de orden técnico, jurídico o comercial de la dirección facultativa o autoridad competente. Las infografías de las fachadas, elementos comunes y restantes espacios orientativas y podrán ser objeto de verificación o modificación en los proyectos técnicos. El mobiliario de las infografías interiores no está incluido y el equipamiento de las viviendas será el indicado en la correspondiente memoria de calidades. La certificación energética se corresponde con la establecida en proyecto en trámite. Toda la información y entrega de documentación se hará según lo establecido en el Rea Decreto 515/1989 y demás normas que pudieran complementario ya sean de carácter estatal o autonómico.

Aalto

RESIDENCES





PARCELA POLÍGONO 36, FASE 7, ZONA RESIDENCIAL "B",
URBANIZACIÓN RIVIERA T.M. DE MIJAS, MÁLAGA

Vivienda 12




APPROX. TOTAL AREAS

	USEFUL (m ²)	BUILT (m ²)
Ground Floor	60,88	72,37
First Floor	57,95	72,37
Roof Garden	0,70	5,35
Basement	105,18	121,57
	224,71	271,66
Parking	14,85	14,85
Porch	25,15	27,99
Terraces	117,46	130,30
	157,46	173,14
Plot Area V12		191,30
Sloped Green Area		32,85
DECRETO 218/2005		m²
Interior Useful Area		247,18

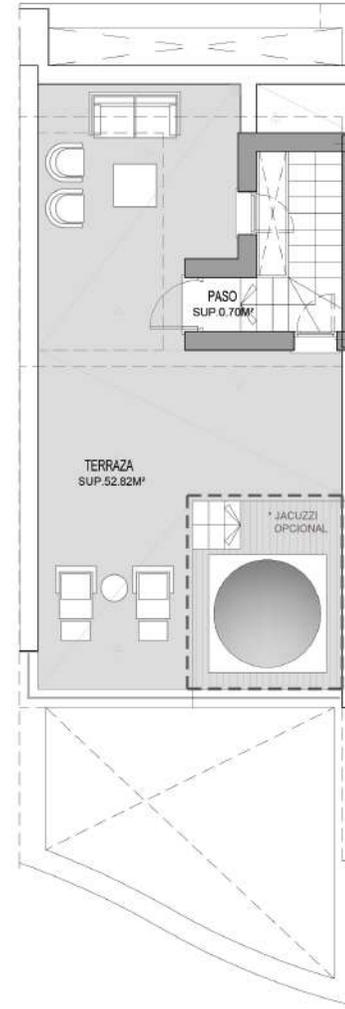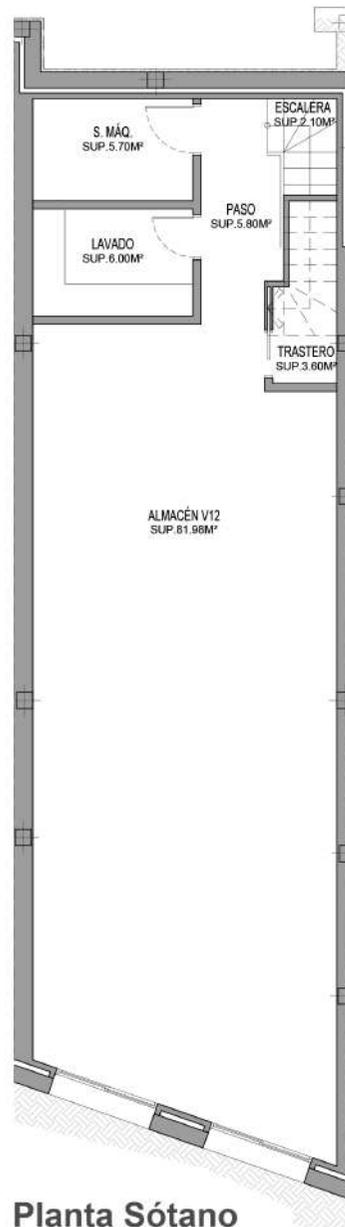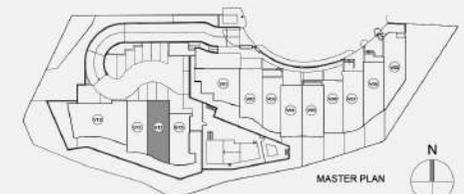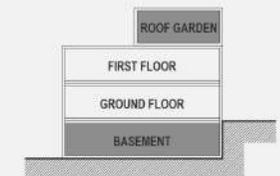

Planta Sótano

Roof Garden

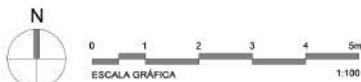

Imágenes no contractuales y meramente ilustrativas sujetas a modificaciones de orden técnico, jurídico o comercial de la dirección facultativa o autoridad competente. Las infografías de las fachadas, elementos comunes y restantes espacios orientativos y podrán ser objeto de verificación o modificación en los proyectos técnicos. El mobiliario de las infografías interiores no está incluido y el equipamiento de las viviendas será el indicado en la correspondiente memoria de calidades. La certificación energética se corresponde con la establecida en proyecto en trámite. Toda la información y entrega de documentación se hará según lo establecido en el Rea Decreto 515/1989 y demás normas que pudieran complementario ya sean de carácter estatal o autonómico.