

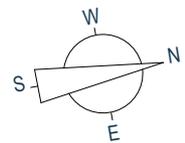


D

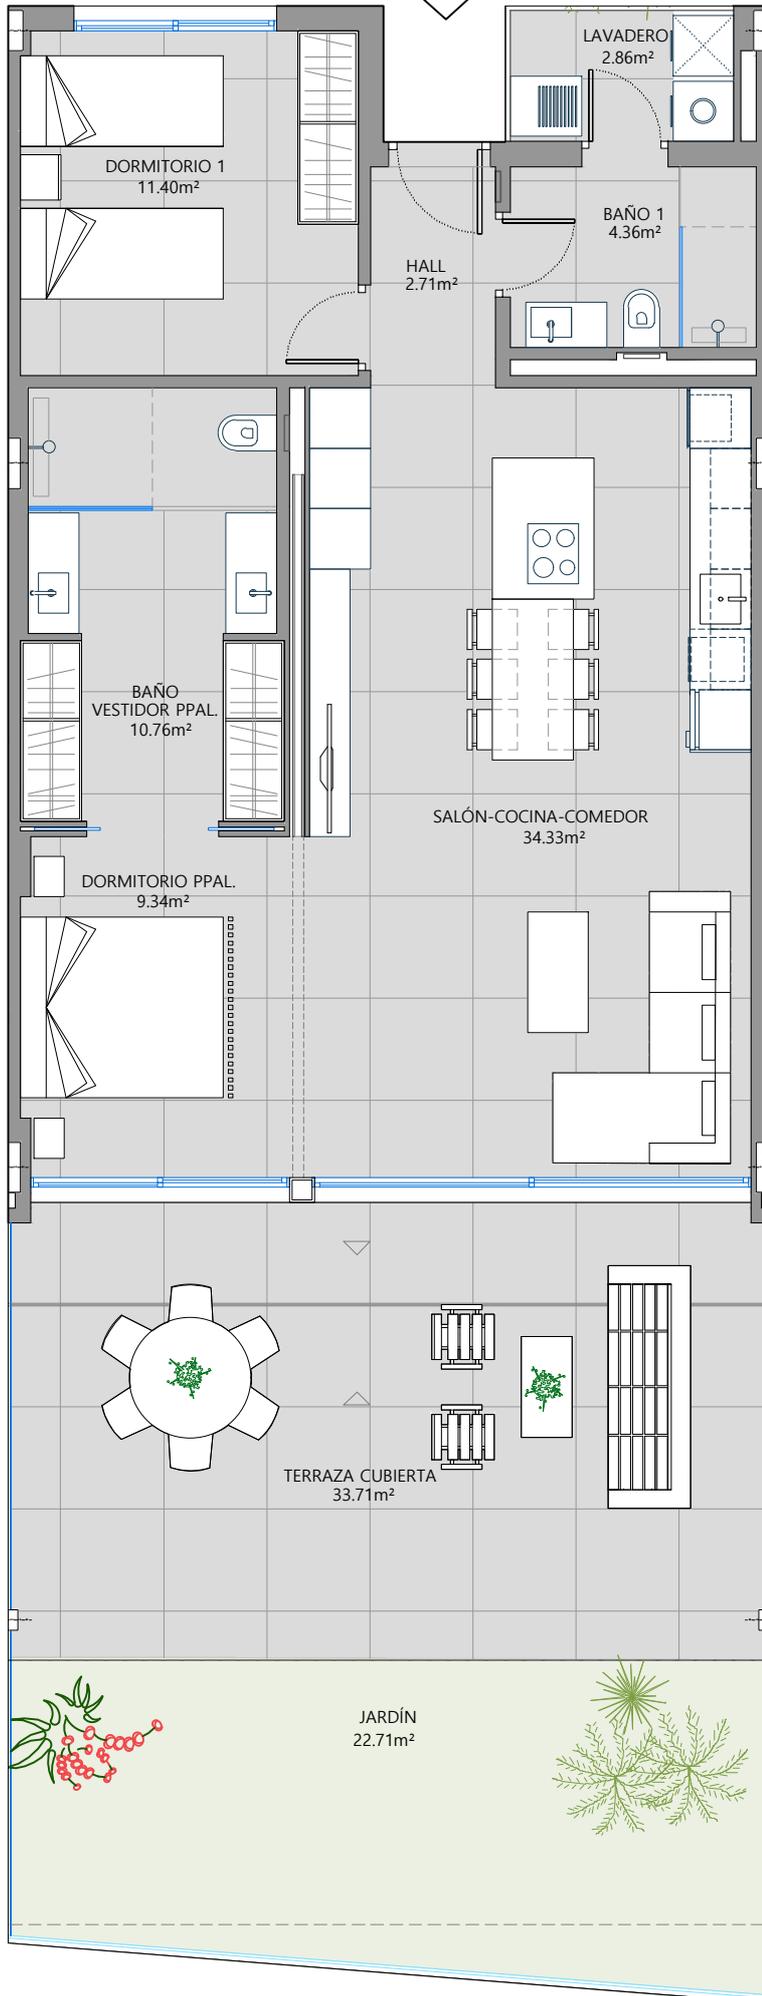

SITUACIÓN EN EL EDIFICIO

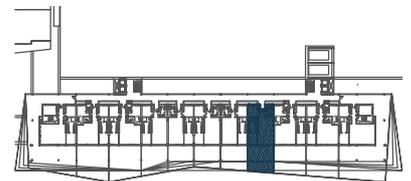

BAJO "D" / LEVEL 0 "D"

SUP.CONSTRUIDA / BUILT AREA

Cerrada vivienda / Built:	84,59 m ²
Lavadero / Laundry:	3,03 m ²
Terraza / Terrace:	34,02 m ²
Jardín privado / Private garden:	23,47 m ²
SUP. TOTAL CONSTRUIDA:	
TOTAL BUILT AREA	145,11 m²

DELUXE
CARAT
 BY RESERVA DEL HIGUERÓN
 PRIVÉ
 QUALITY AND BALANCE

ESCALA GRAFICA



Las Superficies expresadas, el dimensionado de pilares, la situación de bajantes y conductos de ventilación podrán experimentar leves variaciones durante la ejecución de la obra por exigencias técnicas, jurídicas o municipales. Algún giro de puerta y la distribución de aparatos sanitarios y cocina podrá sufrir alguna variación, siendo el vuelo de la misma un elemento a valorar en la elección de calidades extras. El mobiliario es meramente informativo y los materiales serán los representados en la memoria de calidades.