

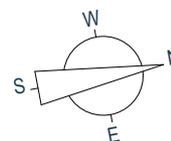


G

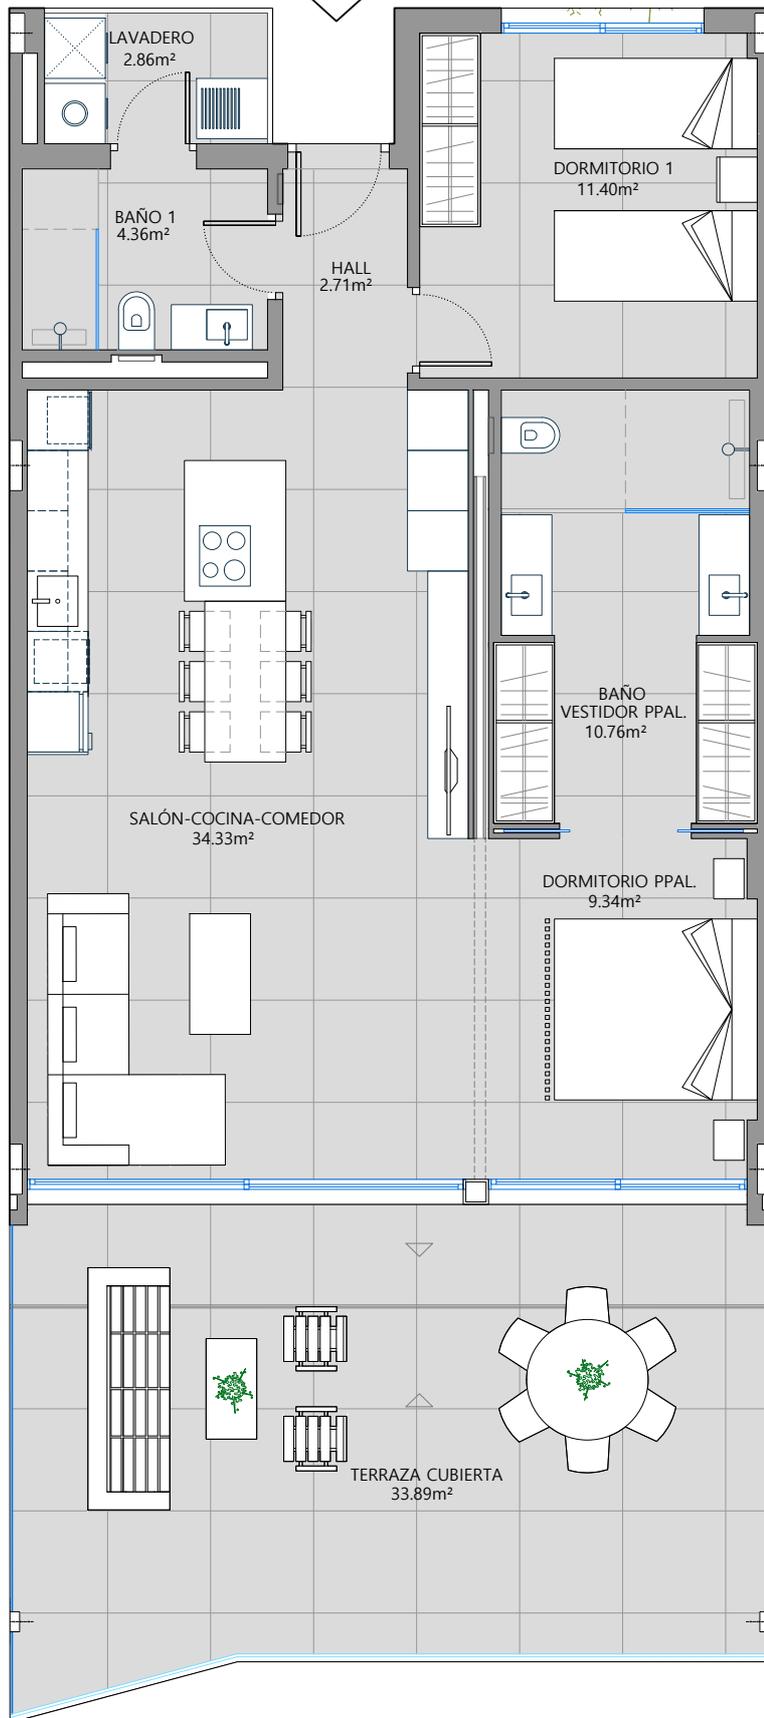

SITUACIÓN EN EL EDIFICIO

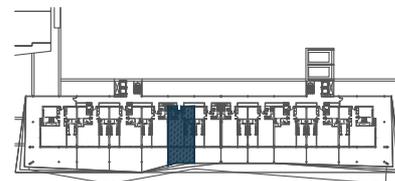

PRIMERO "G" / LEVEL 1 "G"

SUP.CONSTRUIDA / BUILT AREA

Cerrada vivienda / Built: 84,59 m²

Lavadero / Laundry: 3,03 m²

Terraza / Terrace: 34,80 m²

SUP. TOTAL CONSTRUIDA:


TOTAL BUILT AREA 122,42 m²

DELUXE
CARAT

BY RESERVA DEL HIGUERÓN
SAI 12

QUALITY AND BALANCE

ESCALA GRAFICA

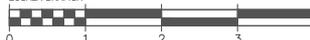

Las Superficies expresadas, el dimensionado de pilares, la situación de bajantes y conductos de ventilación podrán experimentar leves variaciones durante la ejecución de la obra por exigencias técnicas, jurídicas o municipales. Algún giro de puerta y la distribución de aparatos sanitarios y cocina podrá sufrir alguna variación, siendo el vuelo de la misma un elemento a valorar en la elección de calidades extras. El mobiliario es meramente informativo y los materiales serán los representados en la memoria de calidades.