


VILLA CORDOBA 1855

PLOT SURFACE 1855 m²

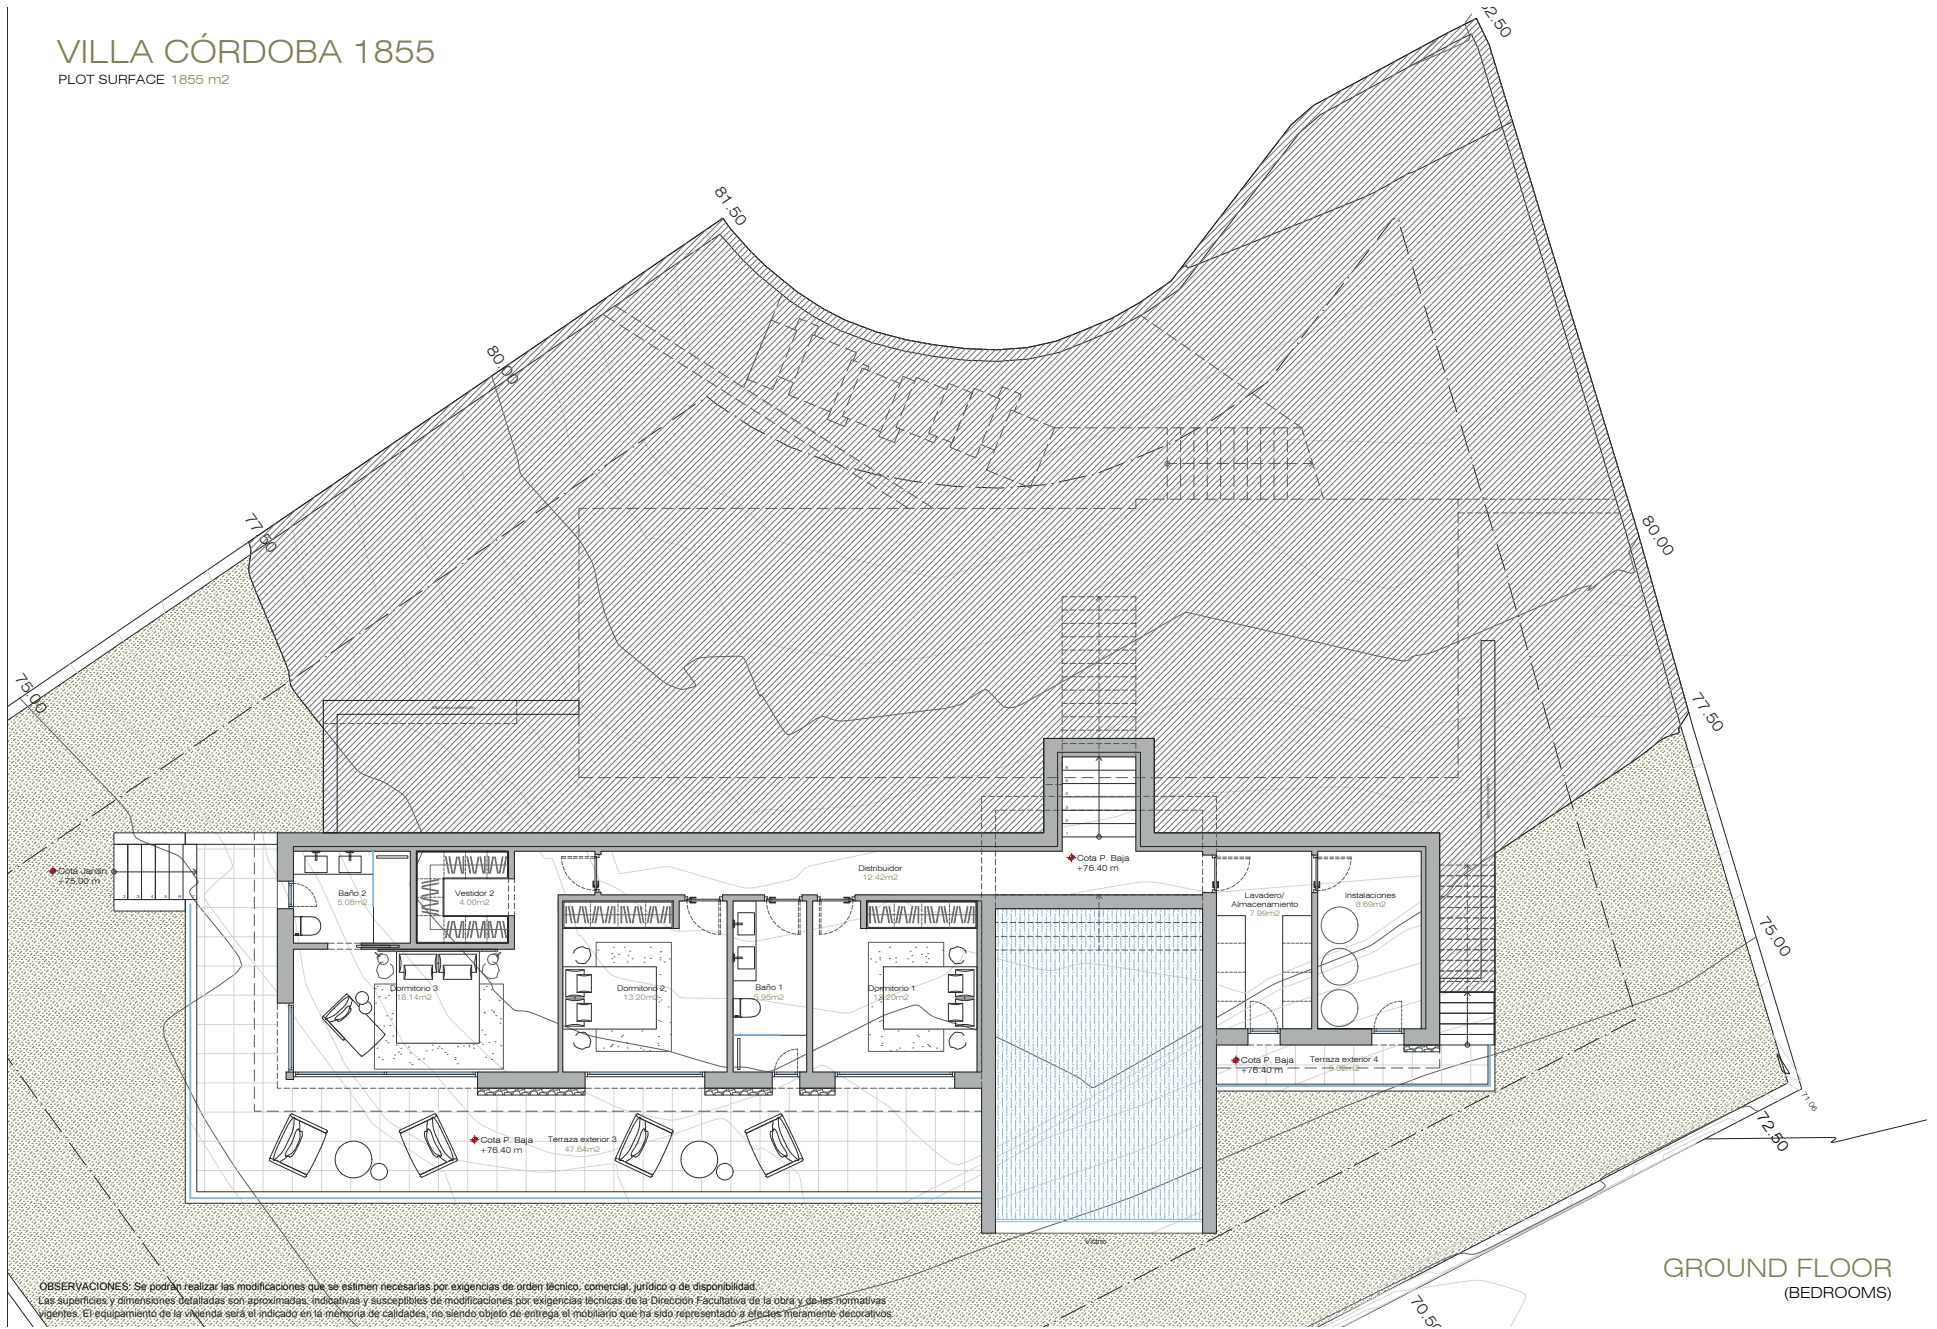


GROUND FLOOR
(BEDROOMS)

OBSERVACIONES: Se podrán realizar las modificaciones que se estimen necesarias por exigencias de orden técnico, comercial, jurídico o de disponibilidad. Las superficies y dimensiones detalladas son aproximadas, indicativas y susceptibles de modificaciones por exigencias técnicas de la Dirección Facultativa de la obra y de las normativas vigentes. El equipamiento de la vivienda será el indicado en la memoria de calidades, no siendo objeto de entrega el mobiliario que ha sido representado a efectos meramente decorativos.

VILLA CORDOBA 1855

PLOT SURFACE 1855 m2

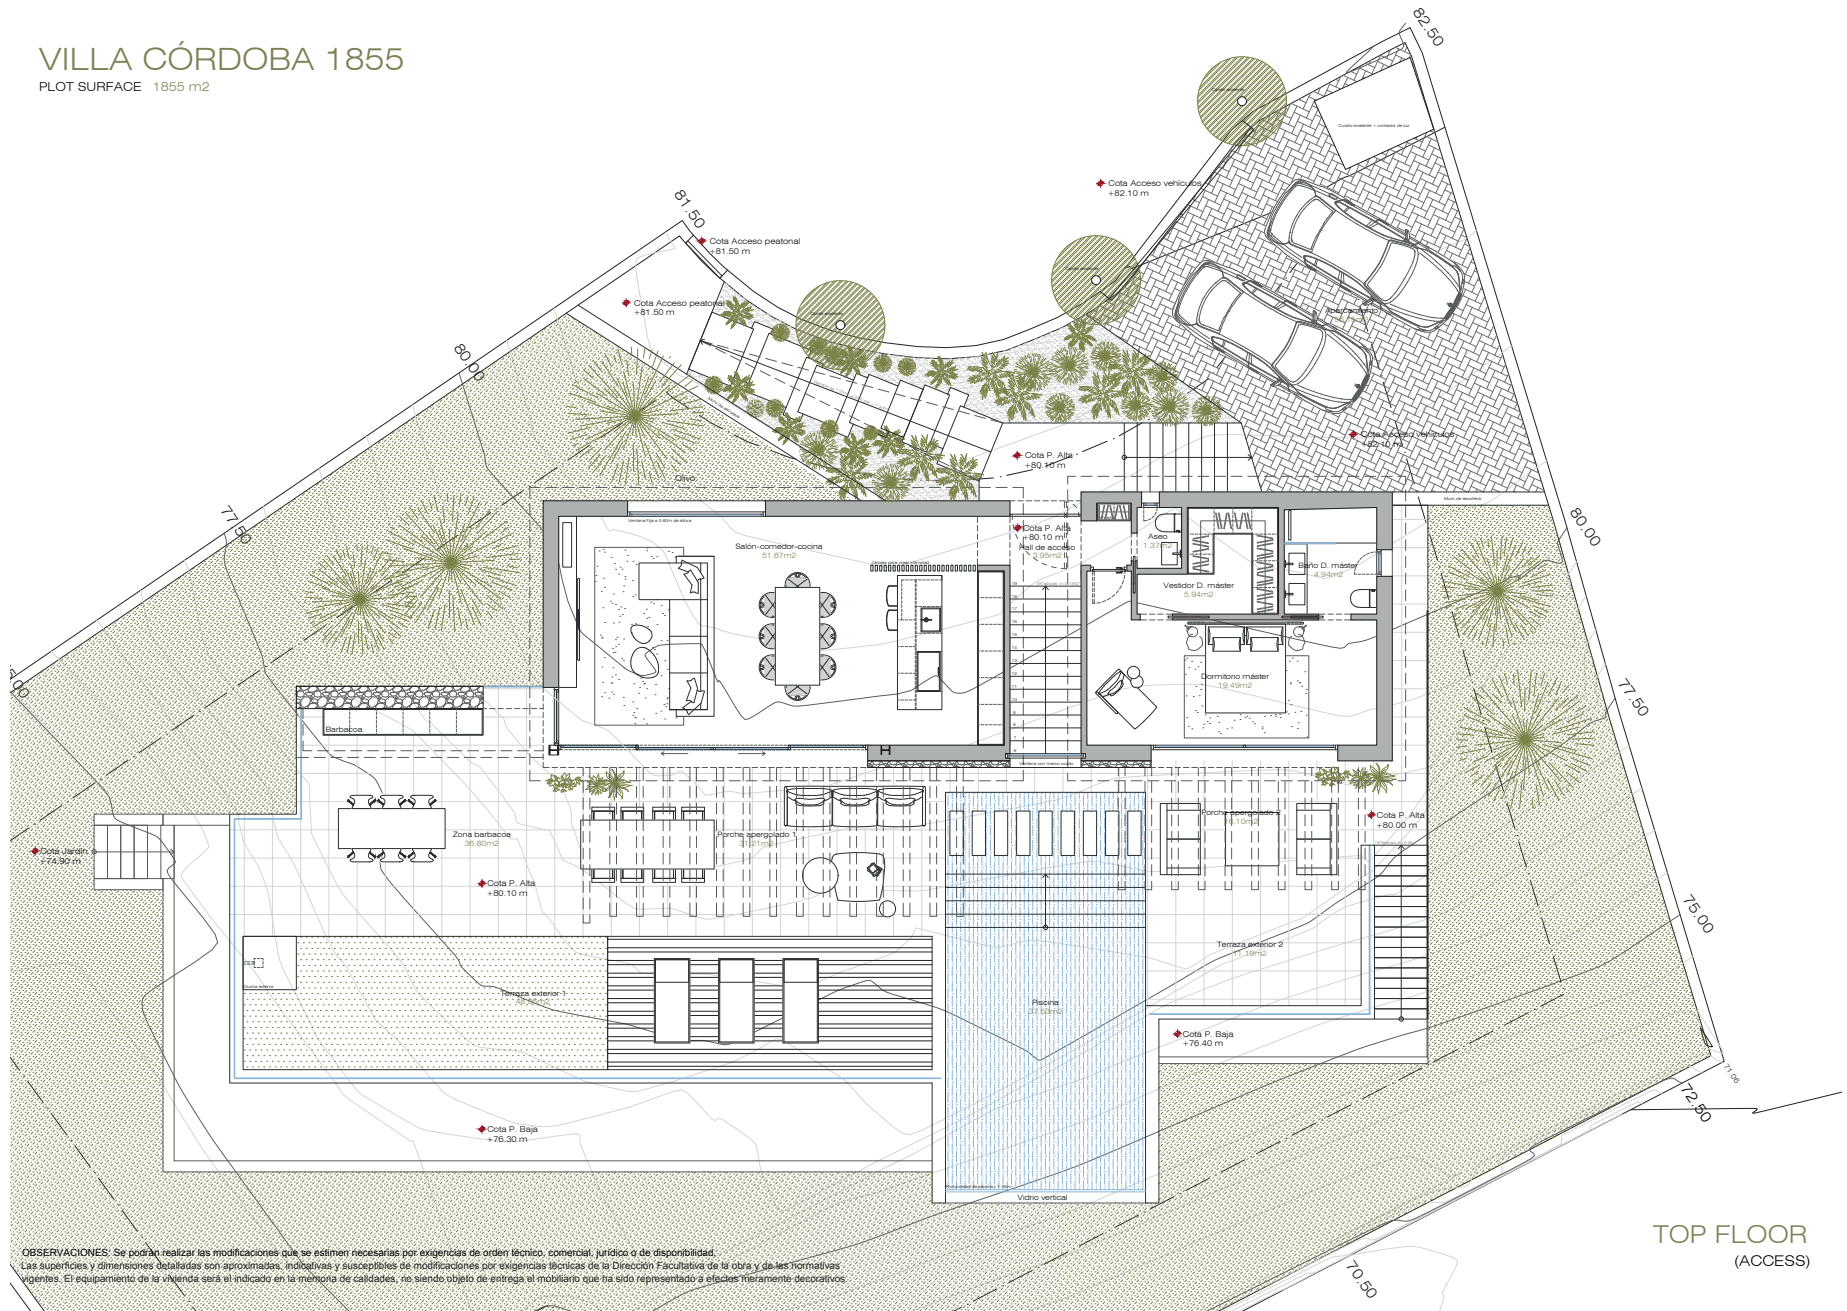

TOP FLOOR
(ACCESS)

OBSERVACIONES: Se podrán realizar las modificaciones que se estimen necesarias por exigencias de orden técnico, comercial, jurídico o de disponibilidad.
Las superficies y dimensiones detalladas son aproximadas, indicativas y susceptibles de modificaciones por exigencias técnicas de la Dirección Facultativa de la obra y de las Normativas vigentes. El equipamiento de la vivienda será el indicado en la memoria de calidades, no siendo objeto de entrega el mobiliario que ha sido representado a efectos meramente decorativos.