


VILLA CÓRDOBA 6


SUPERFICIE PARCELA 925 m²

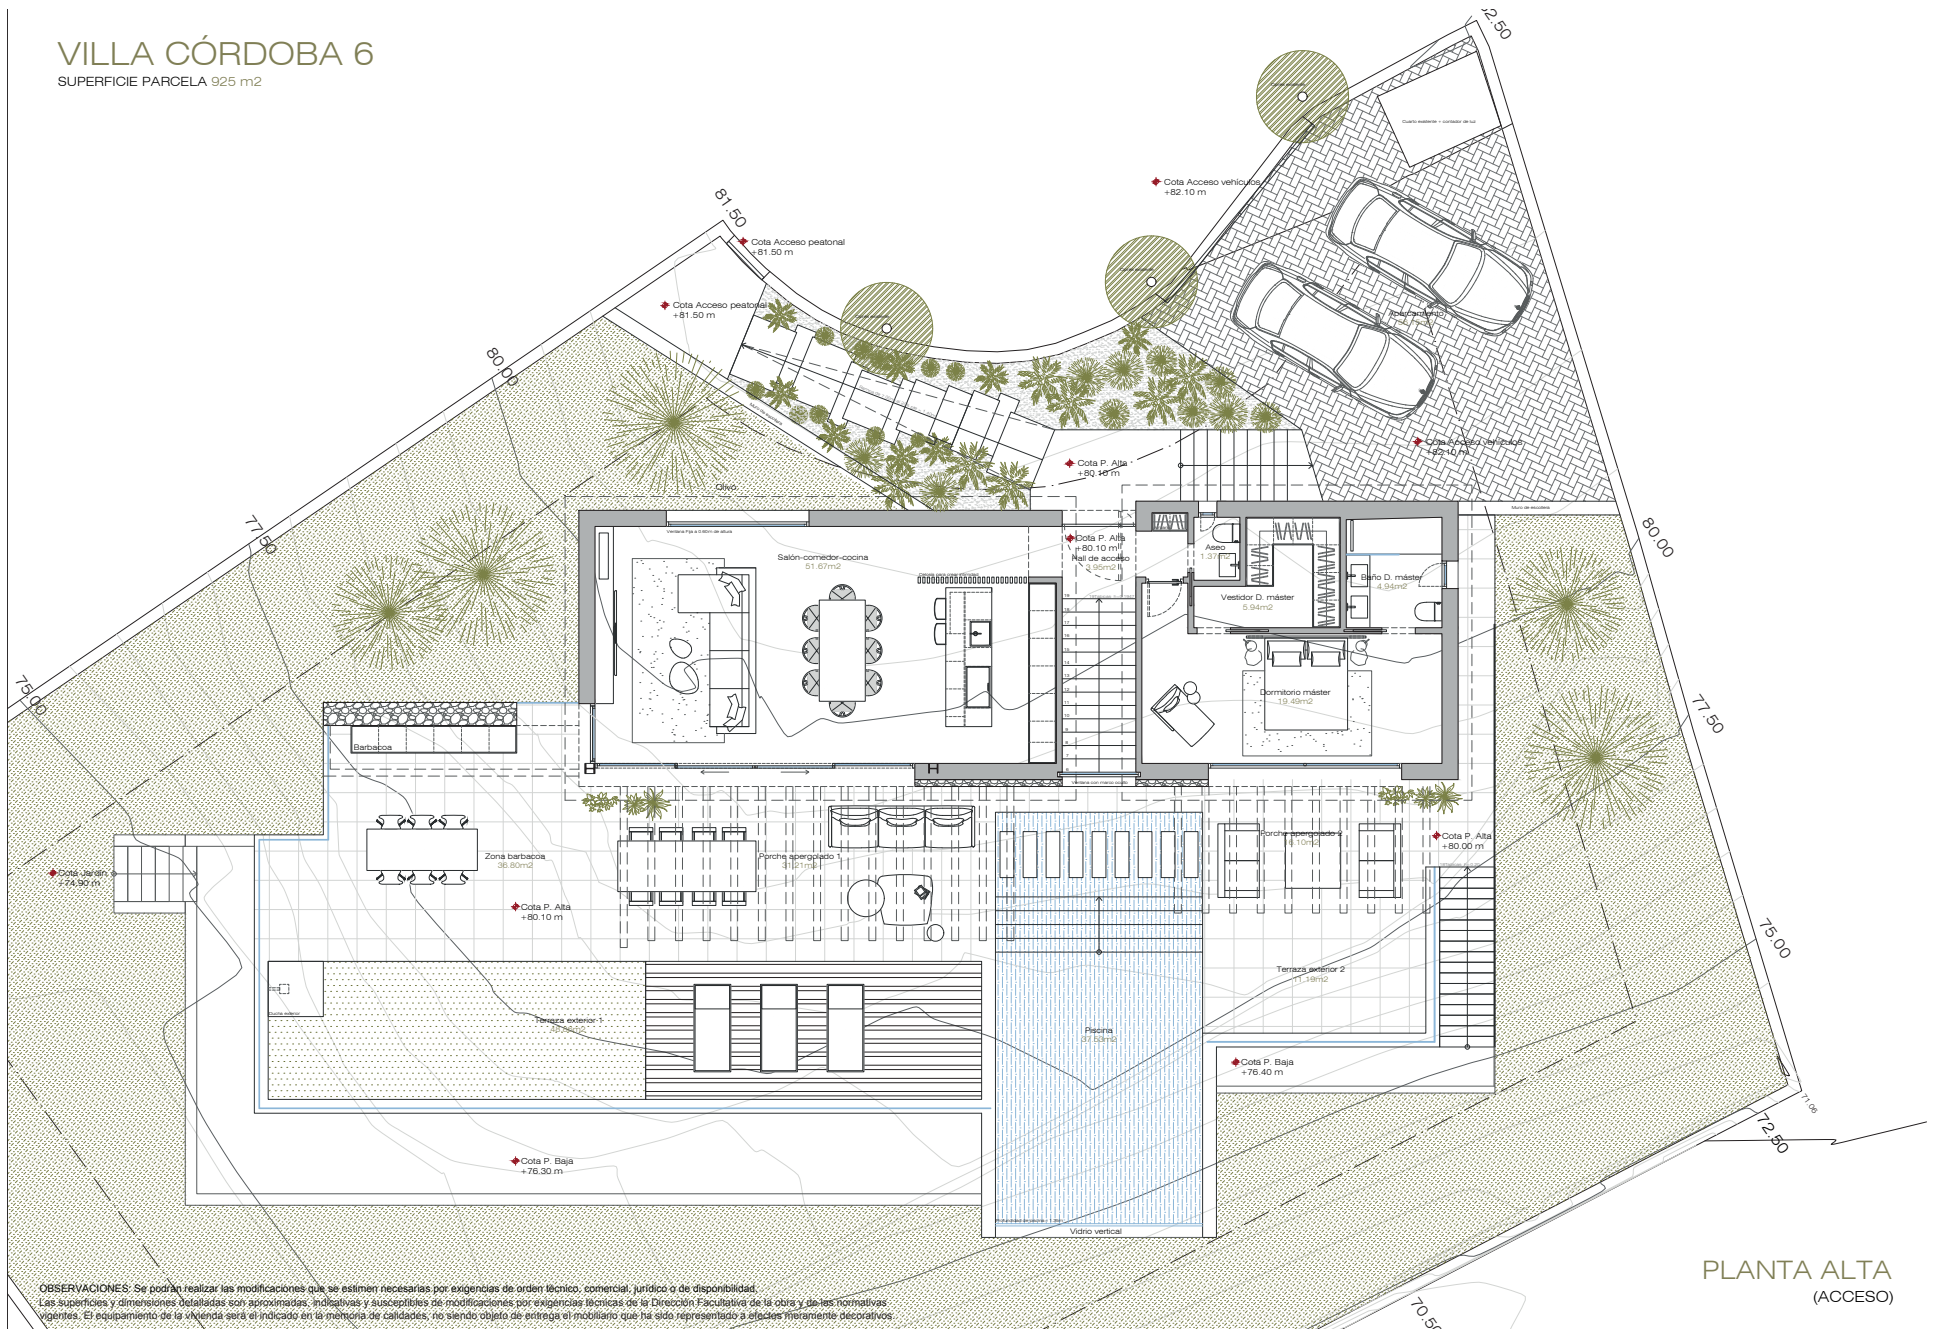

OBSERVACIONES: Se podrá realizar las modificaciones que se estimen necesarias por exigencias de orden técnico, comercial, jurídico o de disponibilidad. Las superficies y dimensiones detalladas son aproximadas, indicativas y susceptibles de modificaciones por exigencias técnicas de la Dirección Facultativa de la obra y de las normativas vigentes. El equipamiento de la vivienda será el indicado en la memoria de calidades, no siendo objeto de entrega el mobiliario que ha sido representado a efectos meramente decorativos.

PLANTA ALTA
(ACCESO)

VILLA CORDOBA 6
 SUPERFICIE PARCELA 925 m²

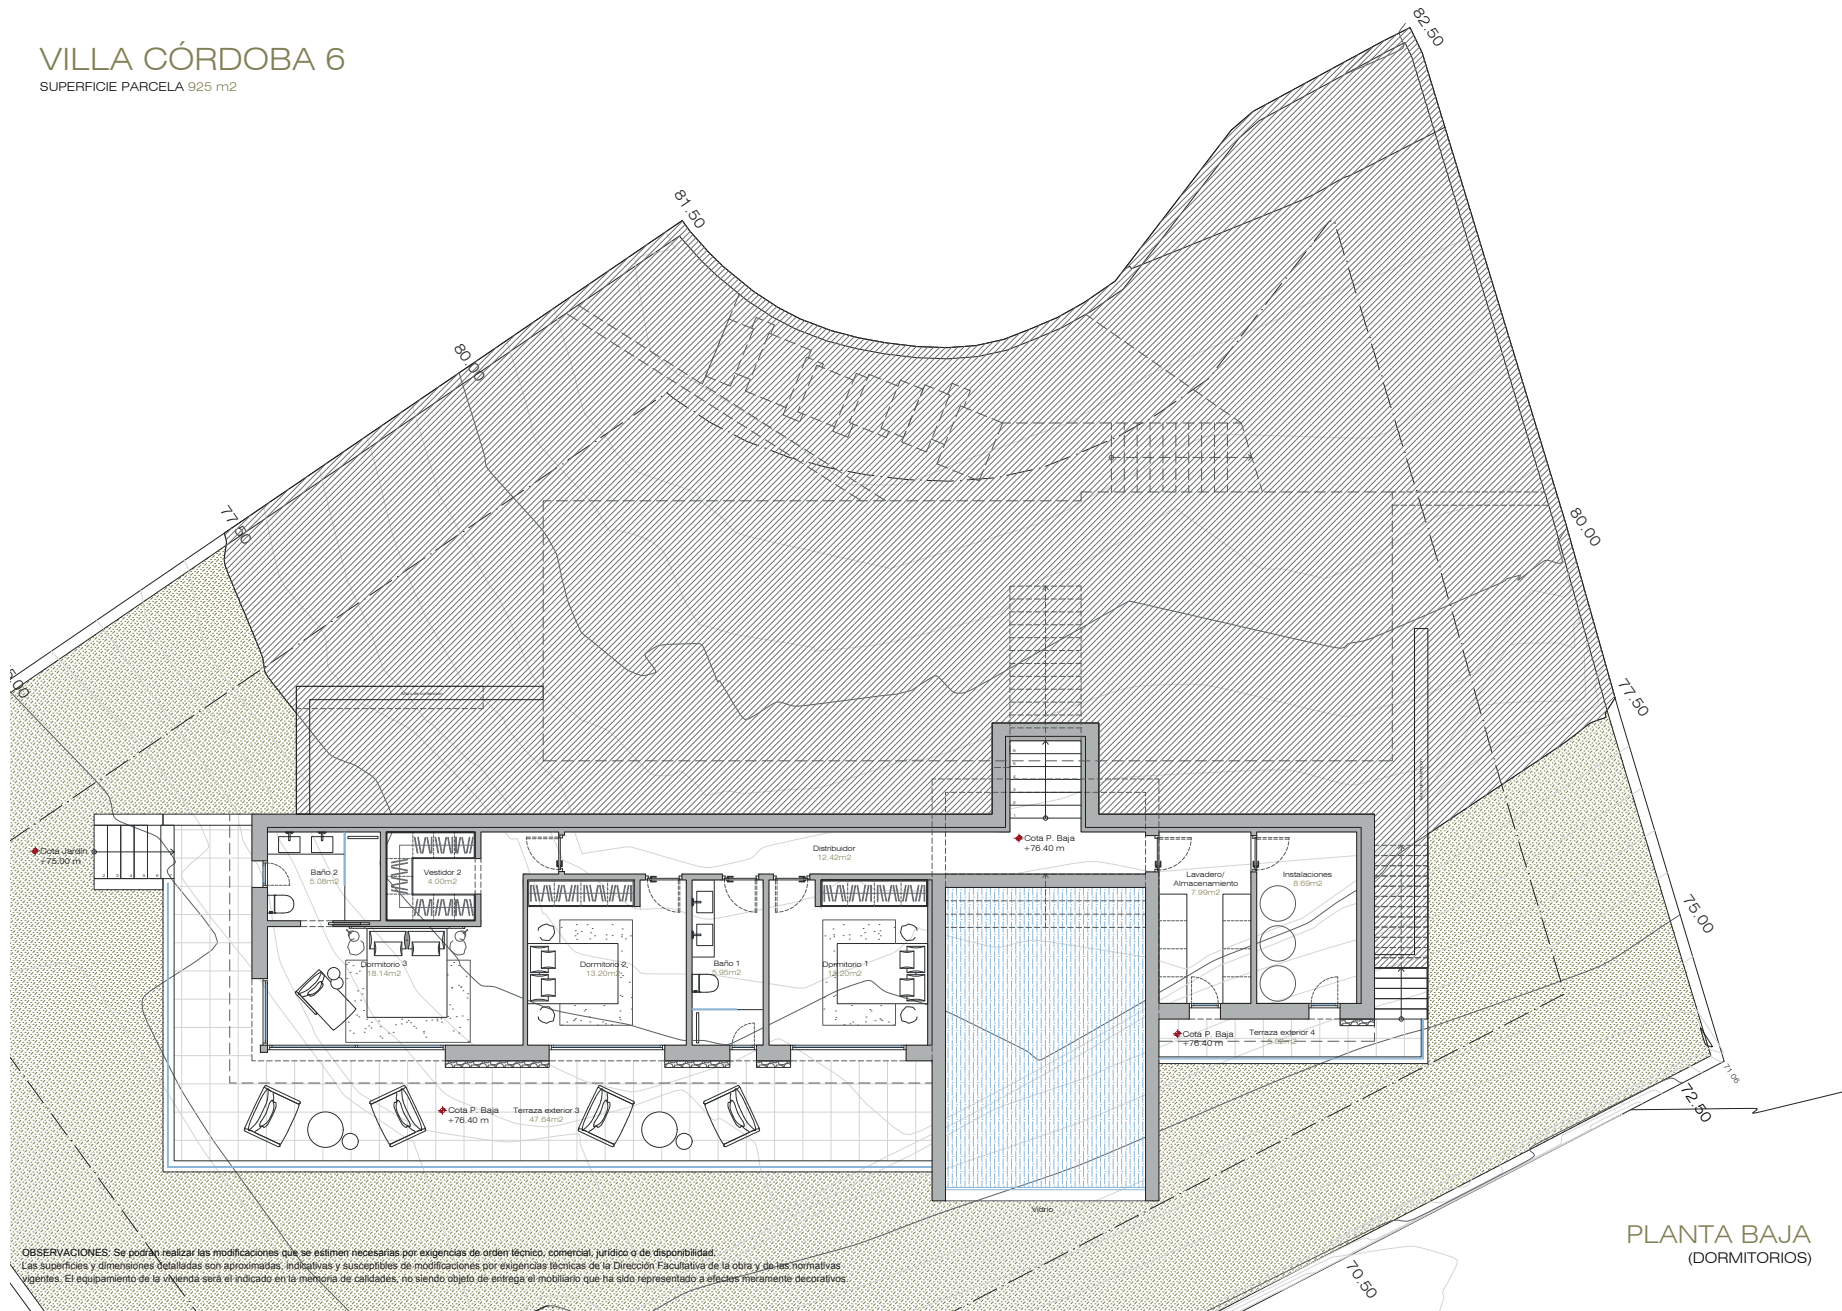

PLANTA BAJA
 (DORMITORIOS)

OBSERVACIONES: Se podrán realizar las modificaciones que se estimen necesarias por exigencias de orden técnico, comercial, jurídico o de disponibilidad.
 Las superficies y dimensiones detalladas son aproximadas, indicativas y susceptibles de modificaciones por exigencias técnicas de la Dirección Facultativa de la obra y de las normativas vigentes. El equipamiento de la vivienda será el indicado en la memoria de cantidades, no siendo objeto de entrega el mobiliario que ha sido representado a efectos meramente decorativos.